


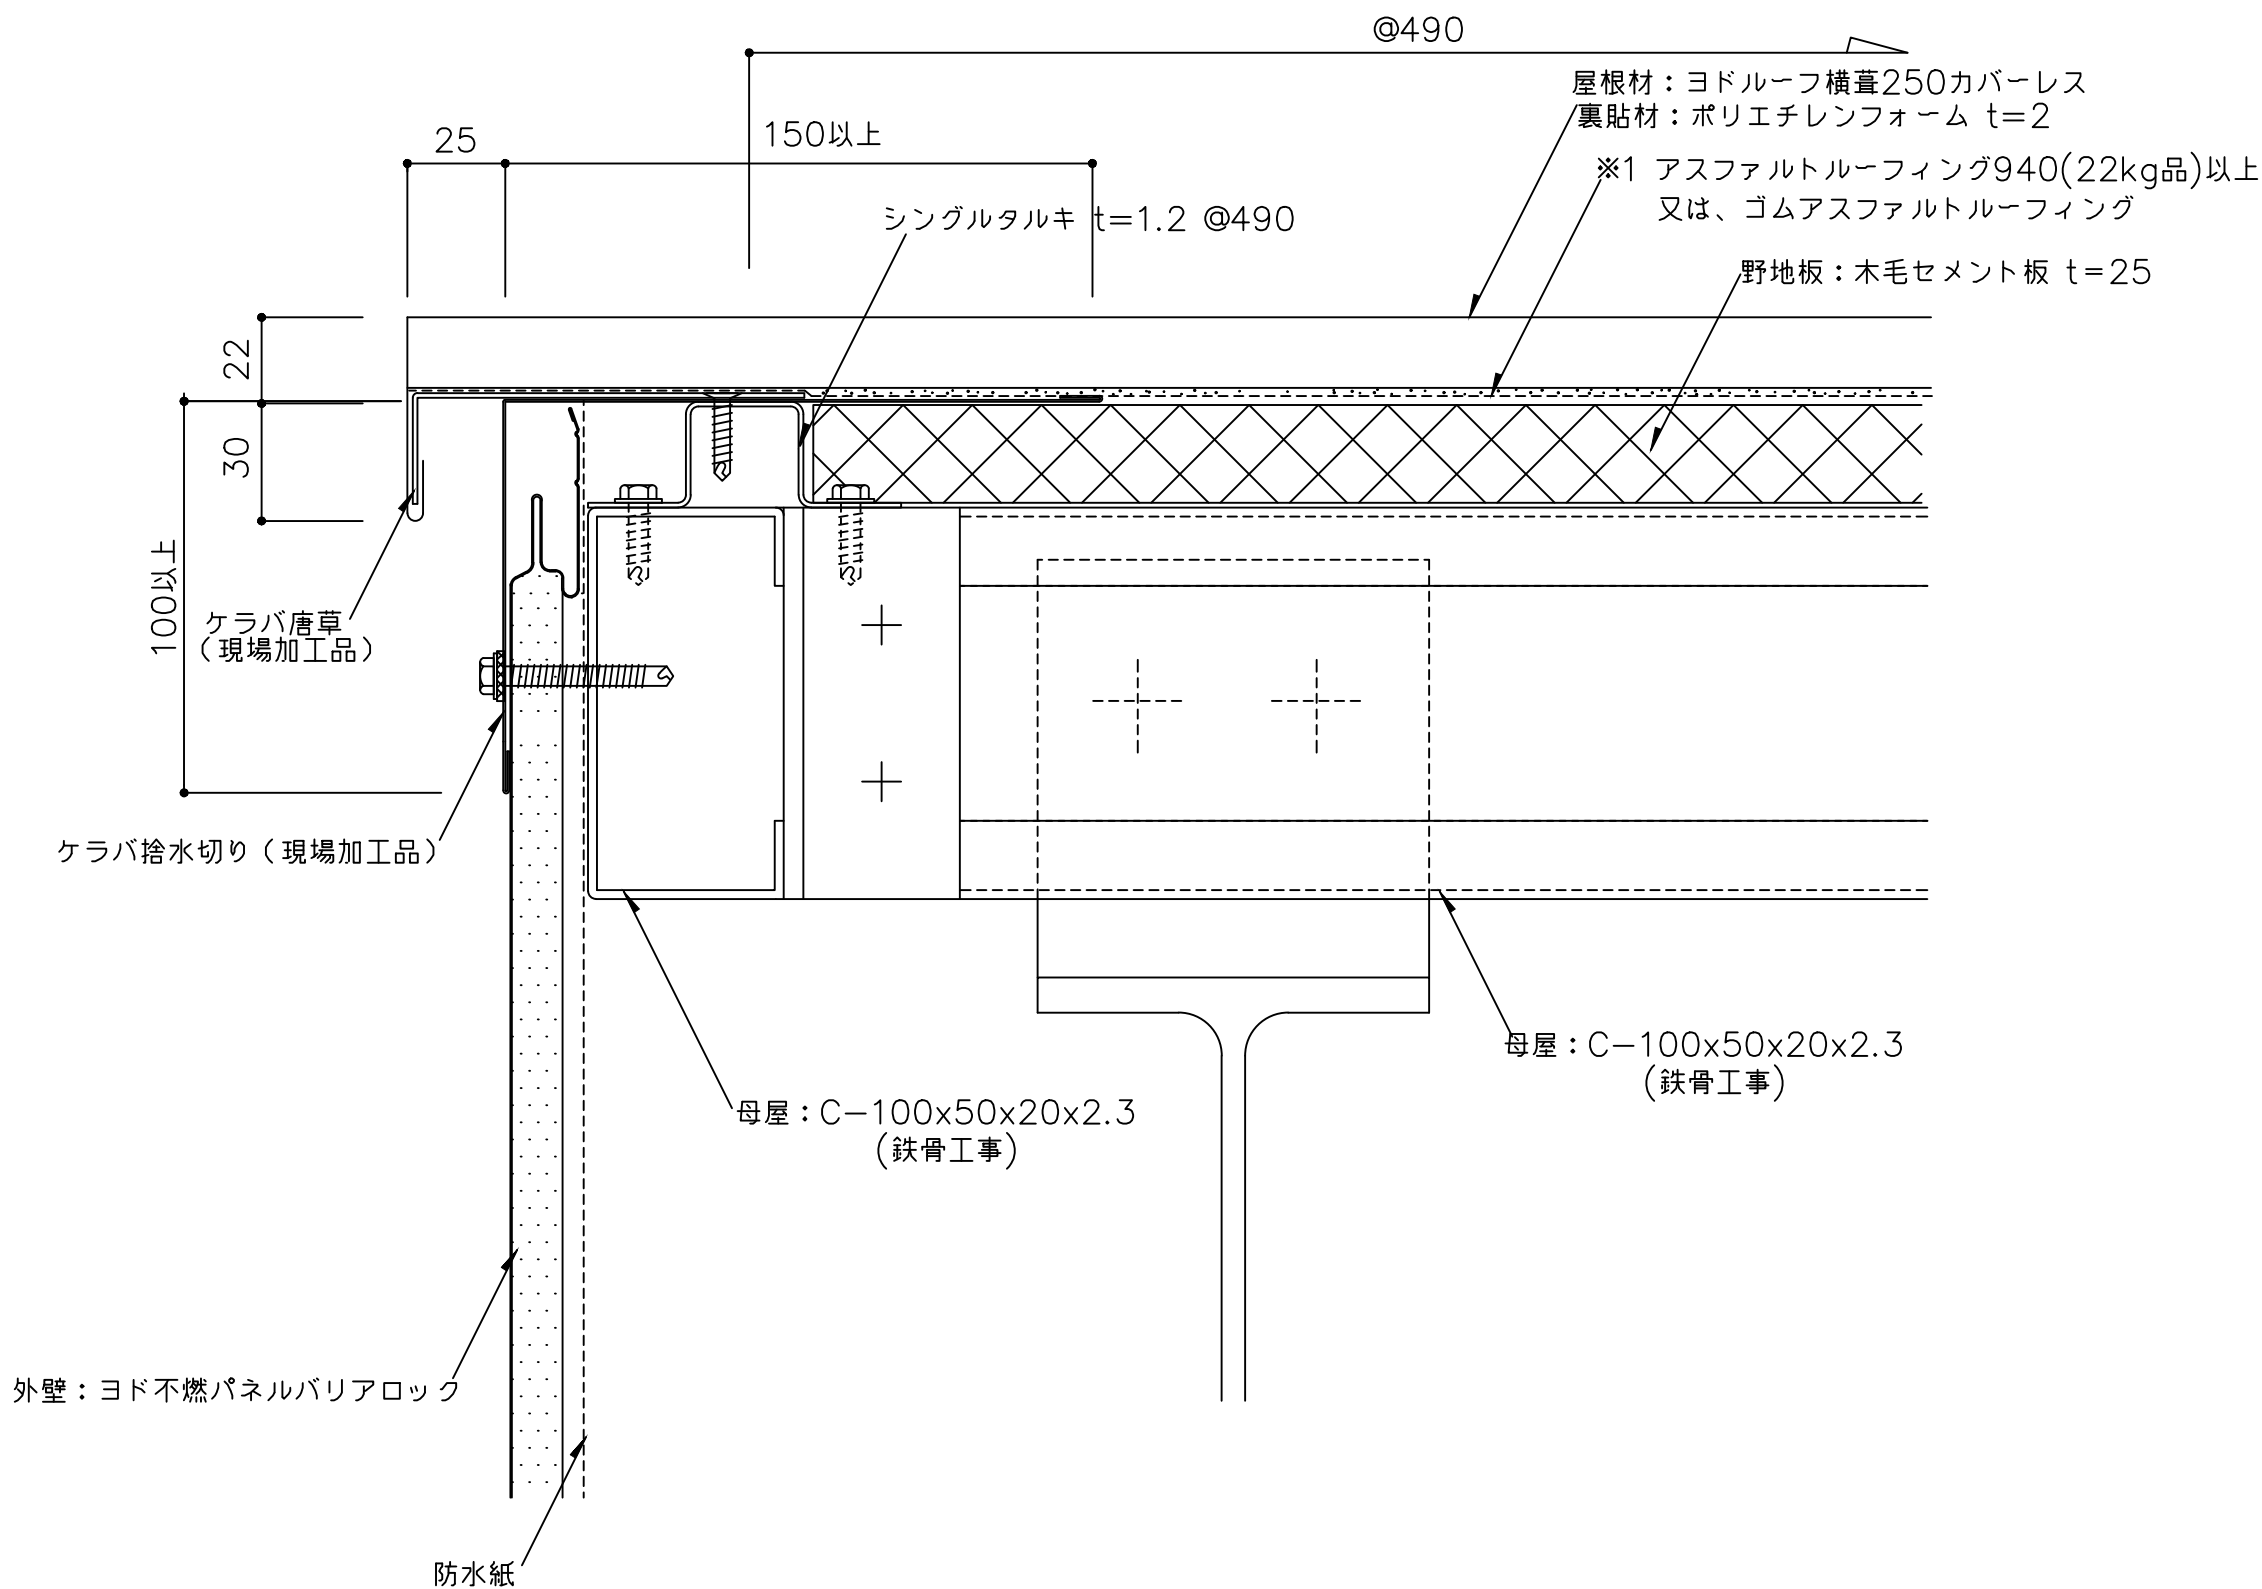

※1 防水紙の敷き込みは、以下の点に留意して下さい。
・流れ方向は100mm以上、左右方向は200mm以上重ね合わせて下さい。
※2 外部の締結ビスは、座金、パッキン付ビス(5φ以上)を御使用下さい。

備考	名称	ヨドルーフ横葺250 カバーレス(アーチ屋根)	日付	2025.10.1	図面 No. 250A0301	
	図面名	ケラバ部詳細図 ー 本体つかみ込み ー	縮尺	1/2		