


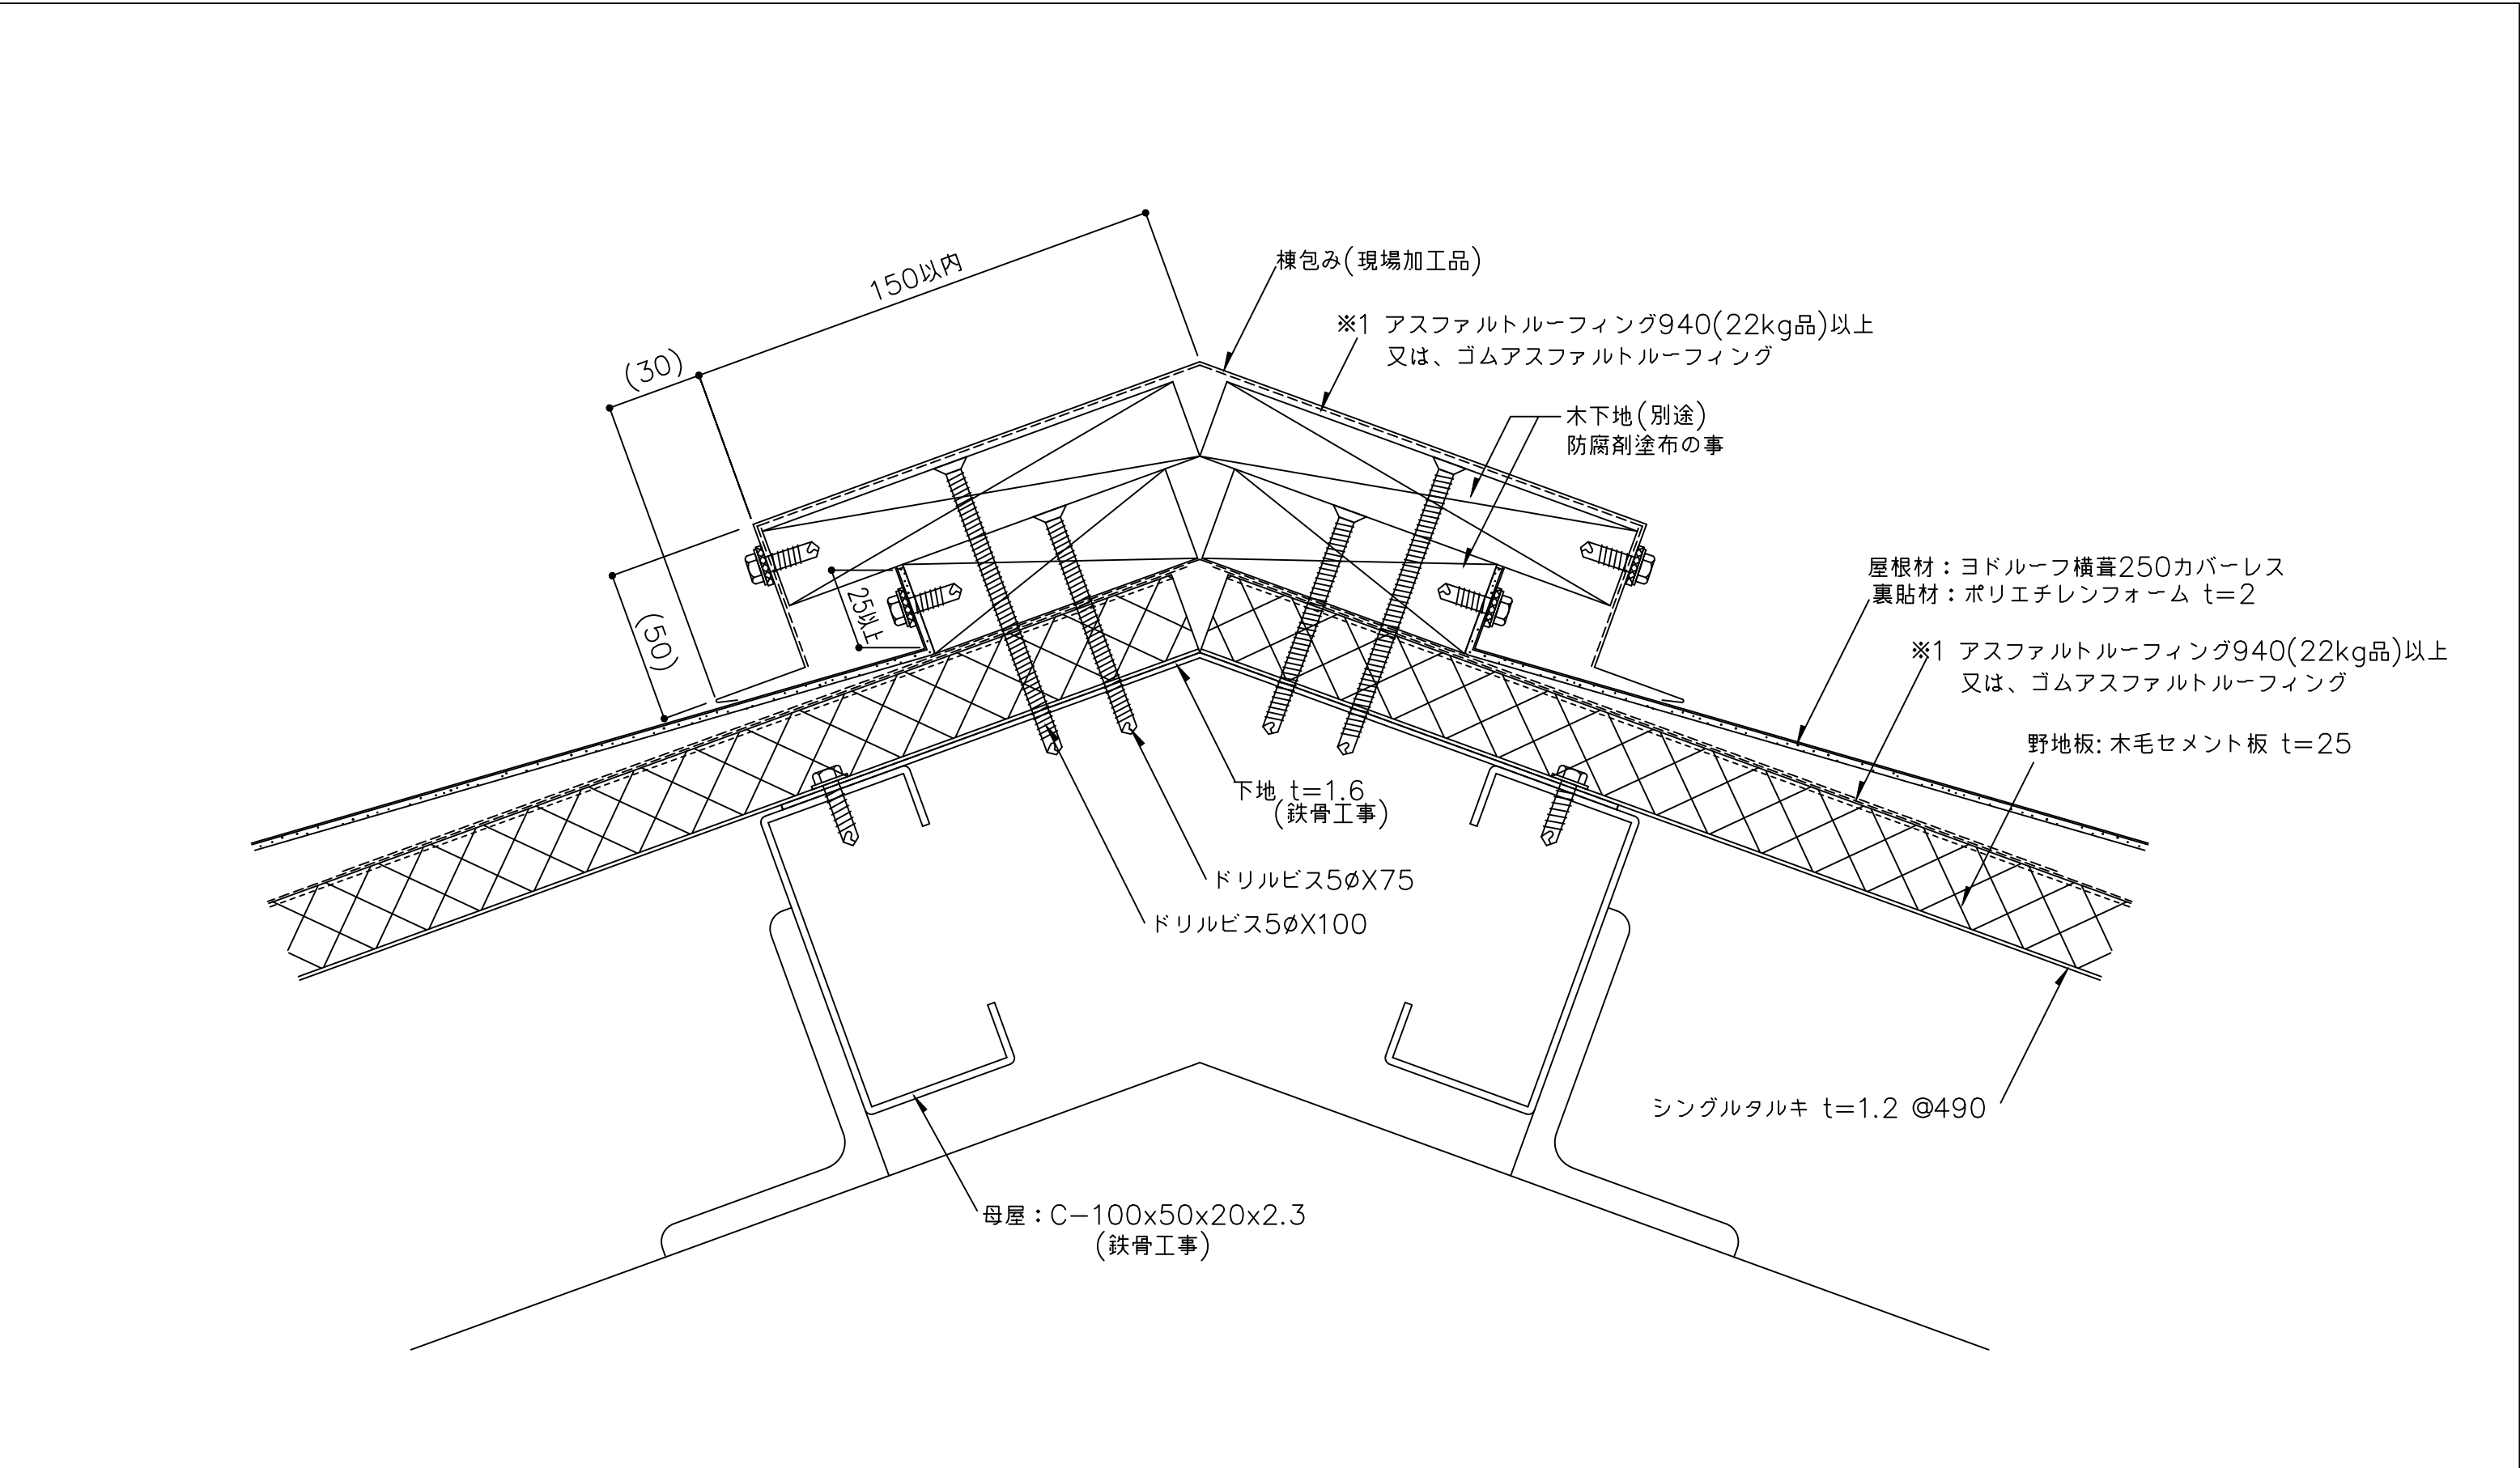

※1 防水紙の敷き込みは、以下の点に留意して下さい。
・流れ方向は100mm以上、左右方向は200mm以上重ね合わせて下さい。
・棟部は、棟頂部より両方向へそれぞれ250mm以上重ね合わせて下さい。
()内寸法は設計による。

備 考	名 称	ヨドルーフ横葺250 カバーレス		日付	2025.10.1	図面 No.	250K0201	
	図面名	棟部詳細図 一棟包み木下地 一		縮 尺	1/2			