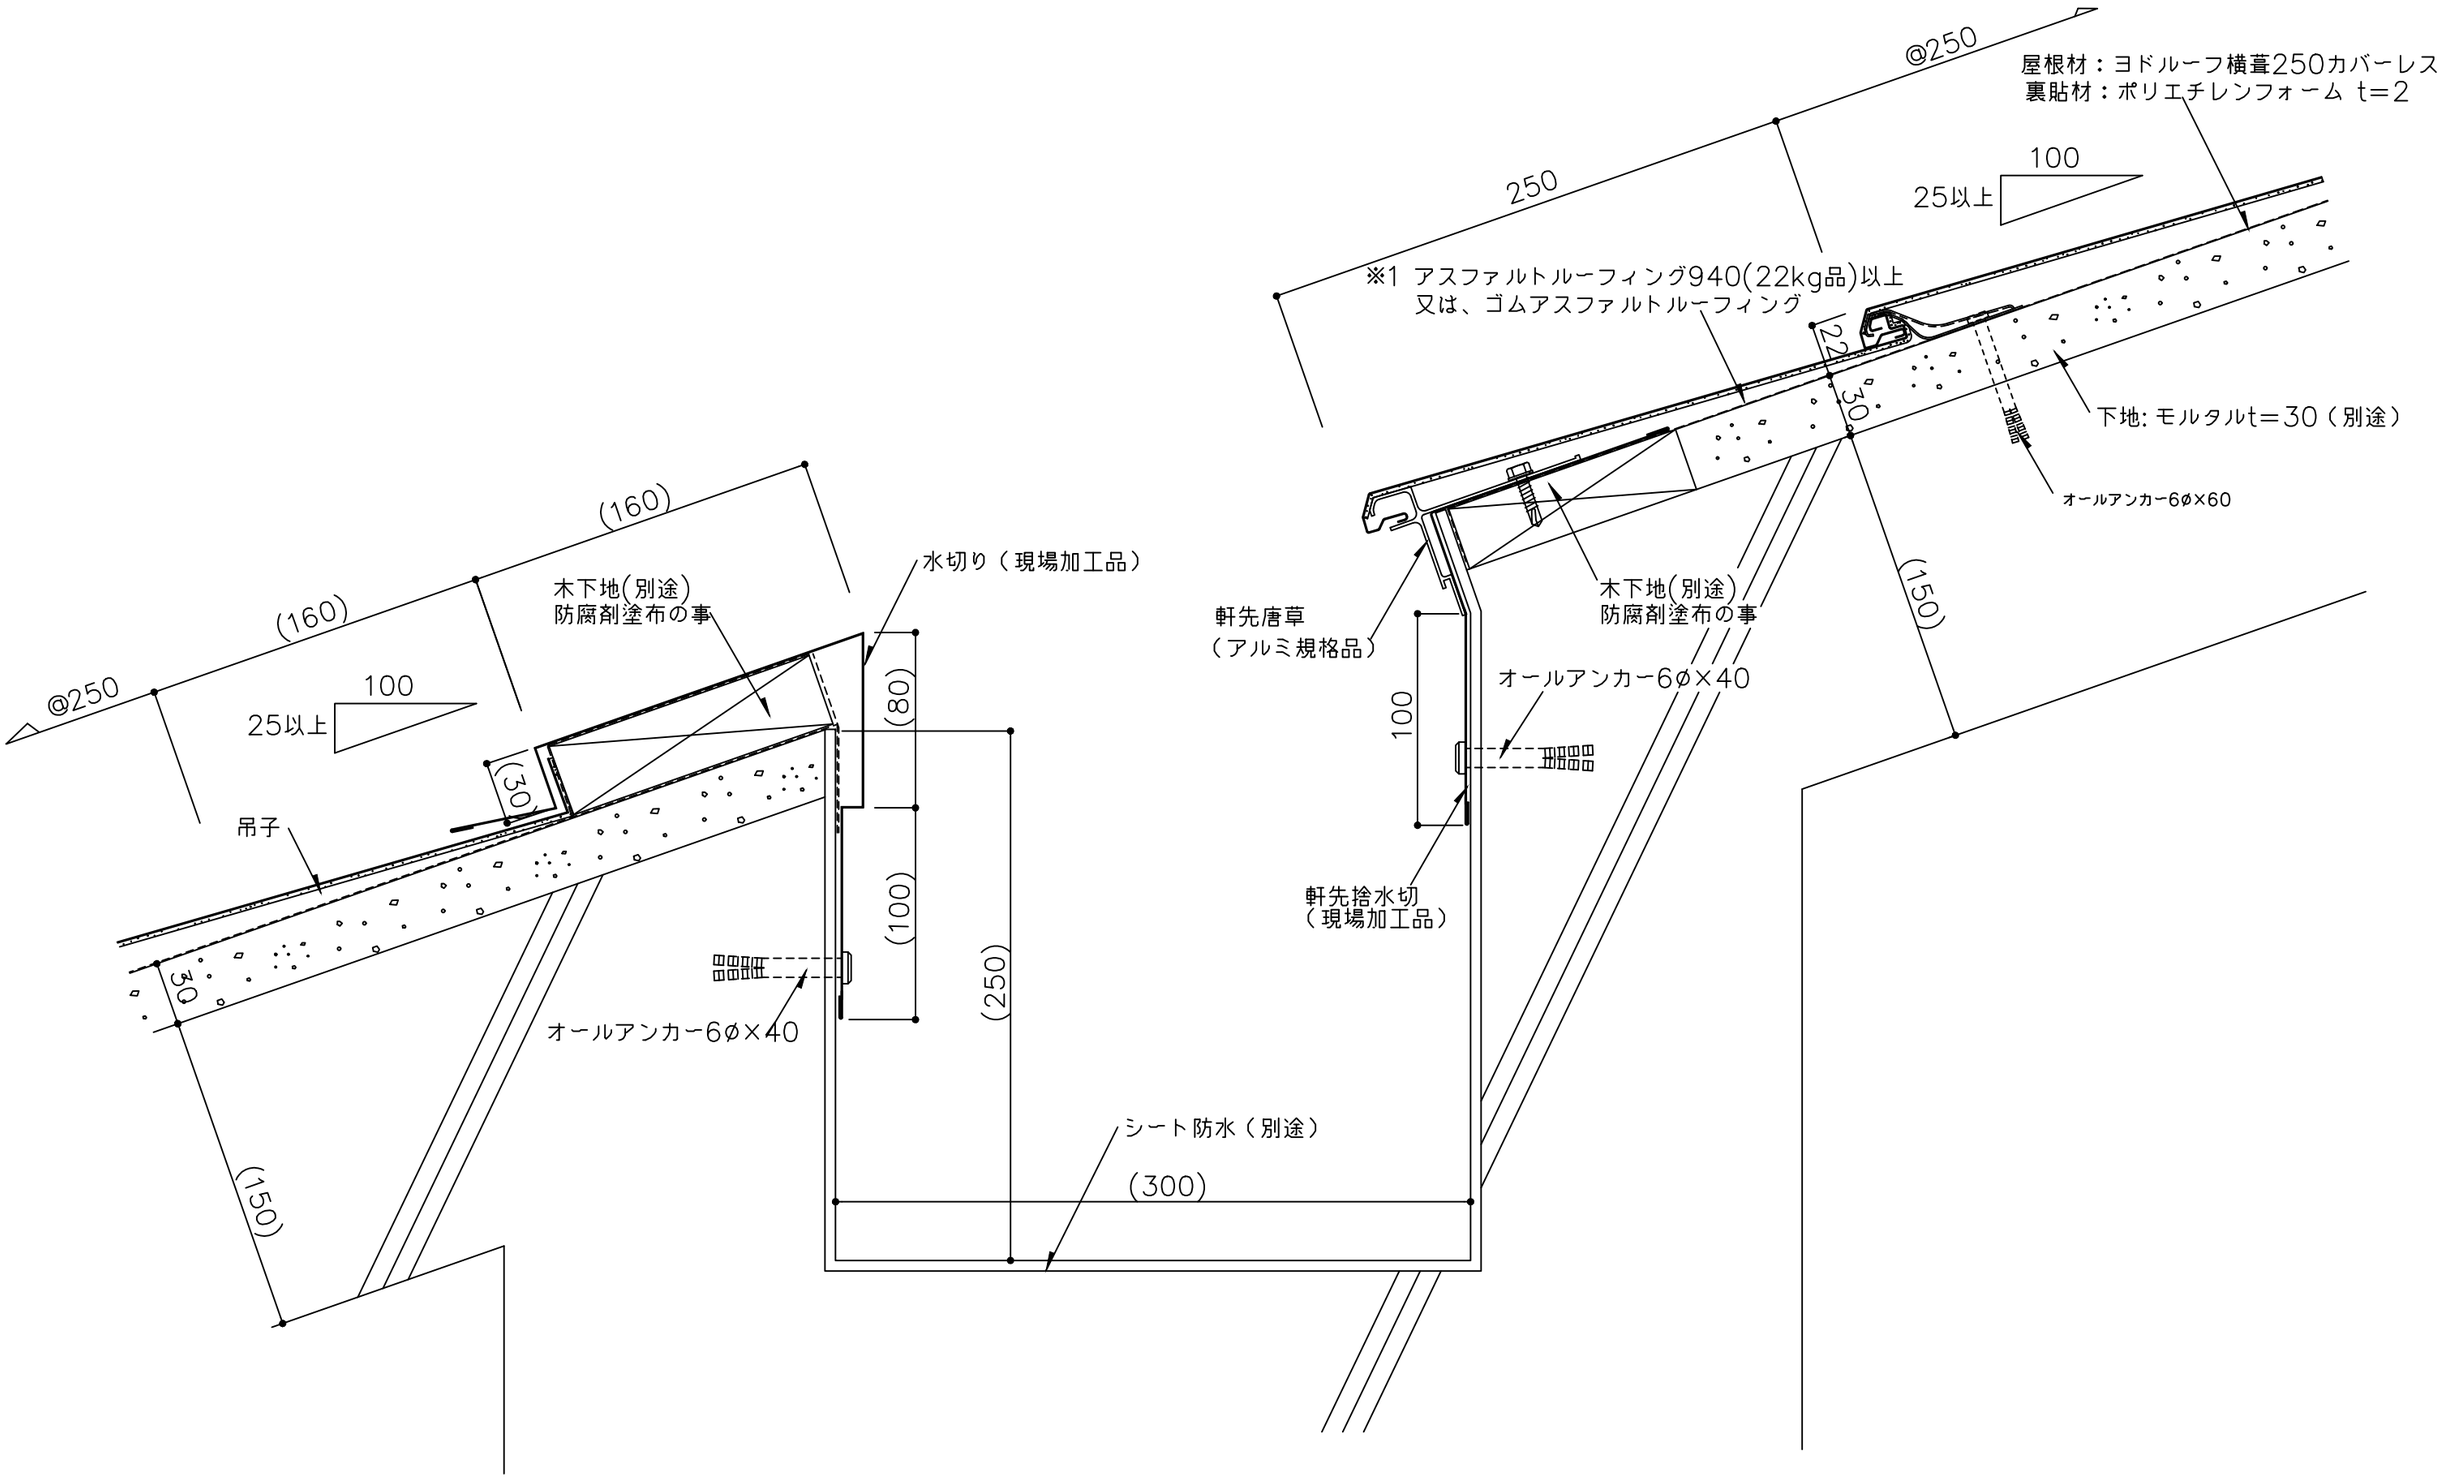



※1 防水紙の敷き込みは、以下の点に留意して下さい。
- 流れ方向は100mm以上、左右方向は200mm以上重ね合わせて下さい。
- 軒先部は、防水テープを用い軒先捨水切に密着させて下さい。

| 備考 | 名称 | ヨドルーフ横葺250 カバーレス （RC） | 日付 | 2025.10.1 | 図面No. | 250R0102 | YODOKO |
|---|---|---|---|---|---|---|---|
| | 図面名 | 軒先・谷樋詳細図 | 縮尺 | 1/3 | | | |