


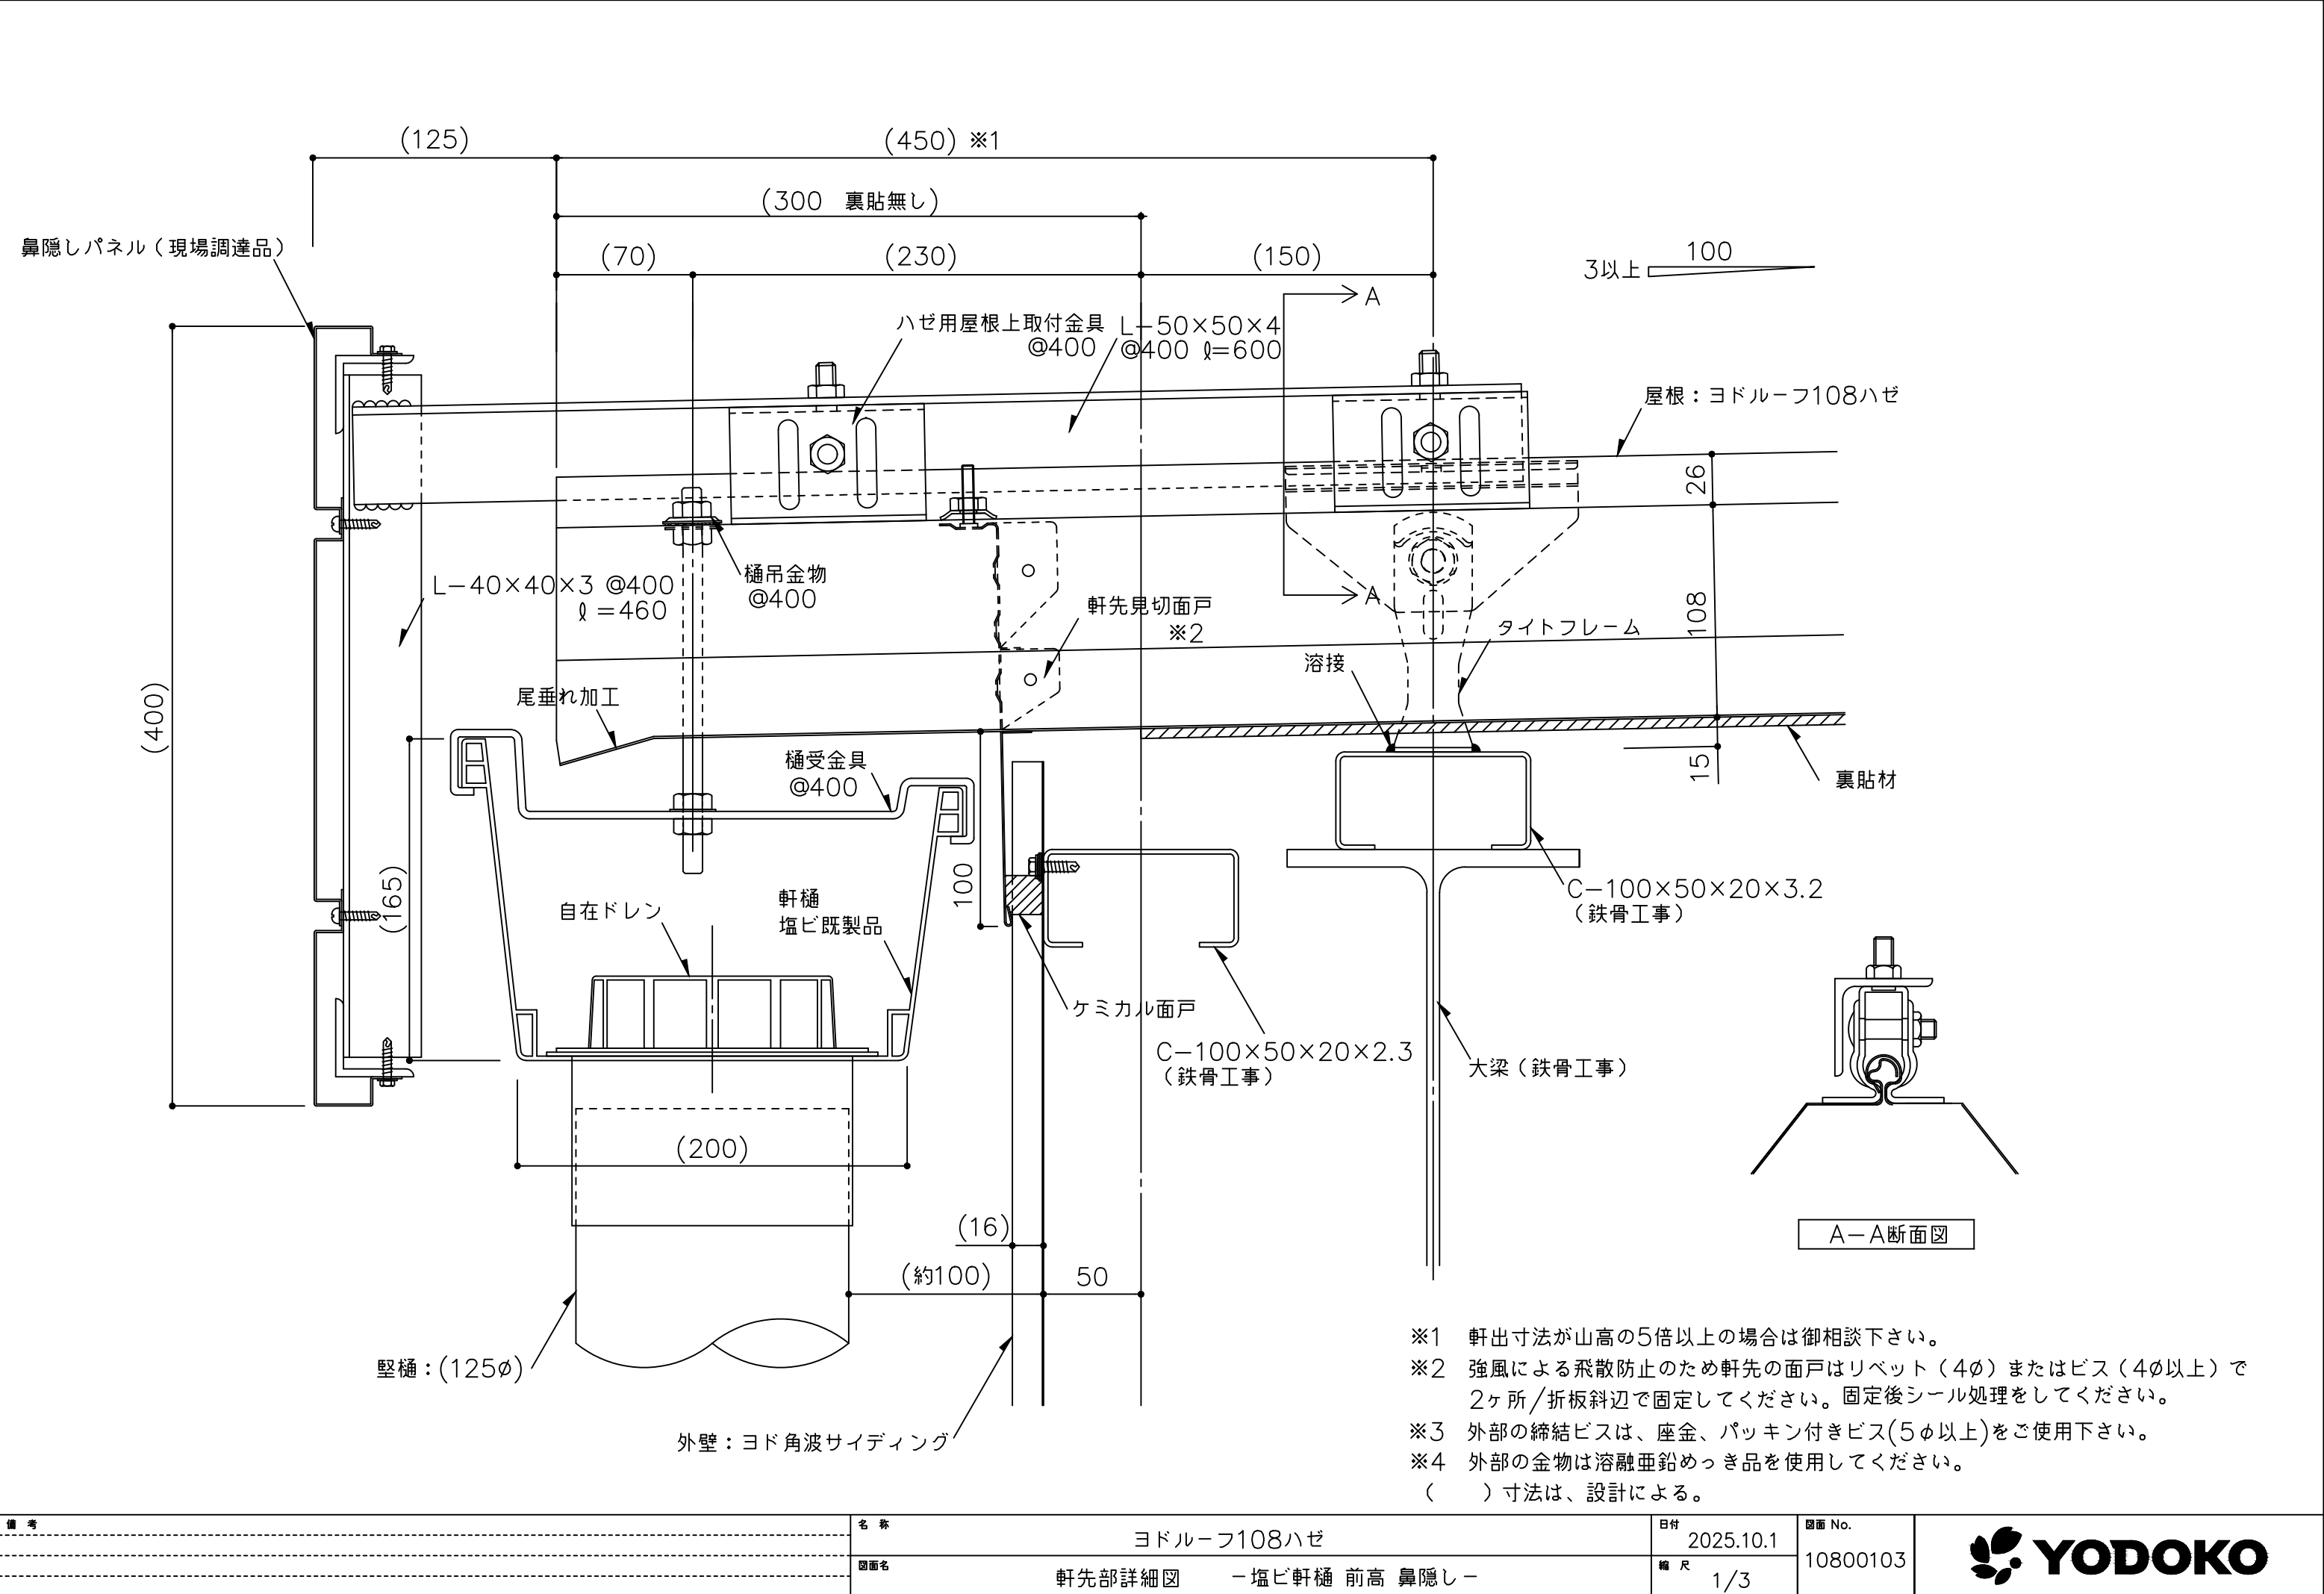

備考	名称	ヨドルーフ108ハゼ	日付	2025.10.1	図面 No.	10800103	
	図面名	軒先部詳細図 - 塩ビ軒樋 前高 鼻隠し -	縮尺	1/3			