


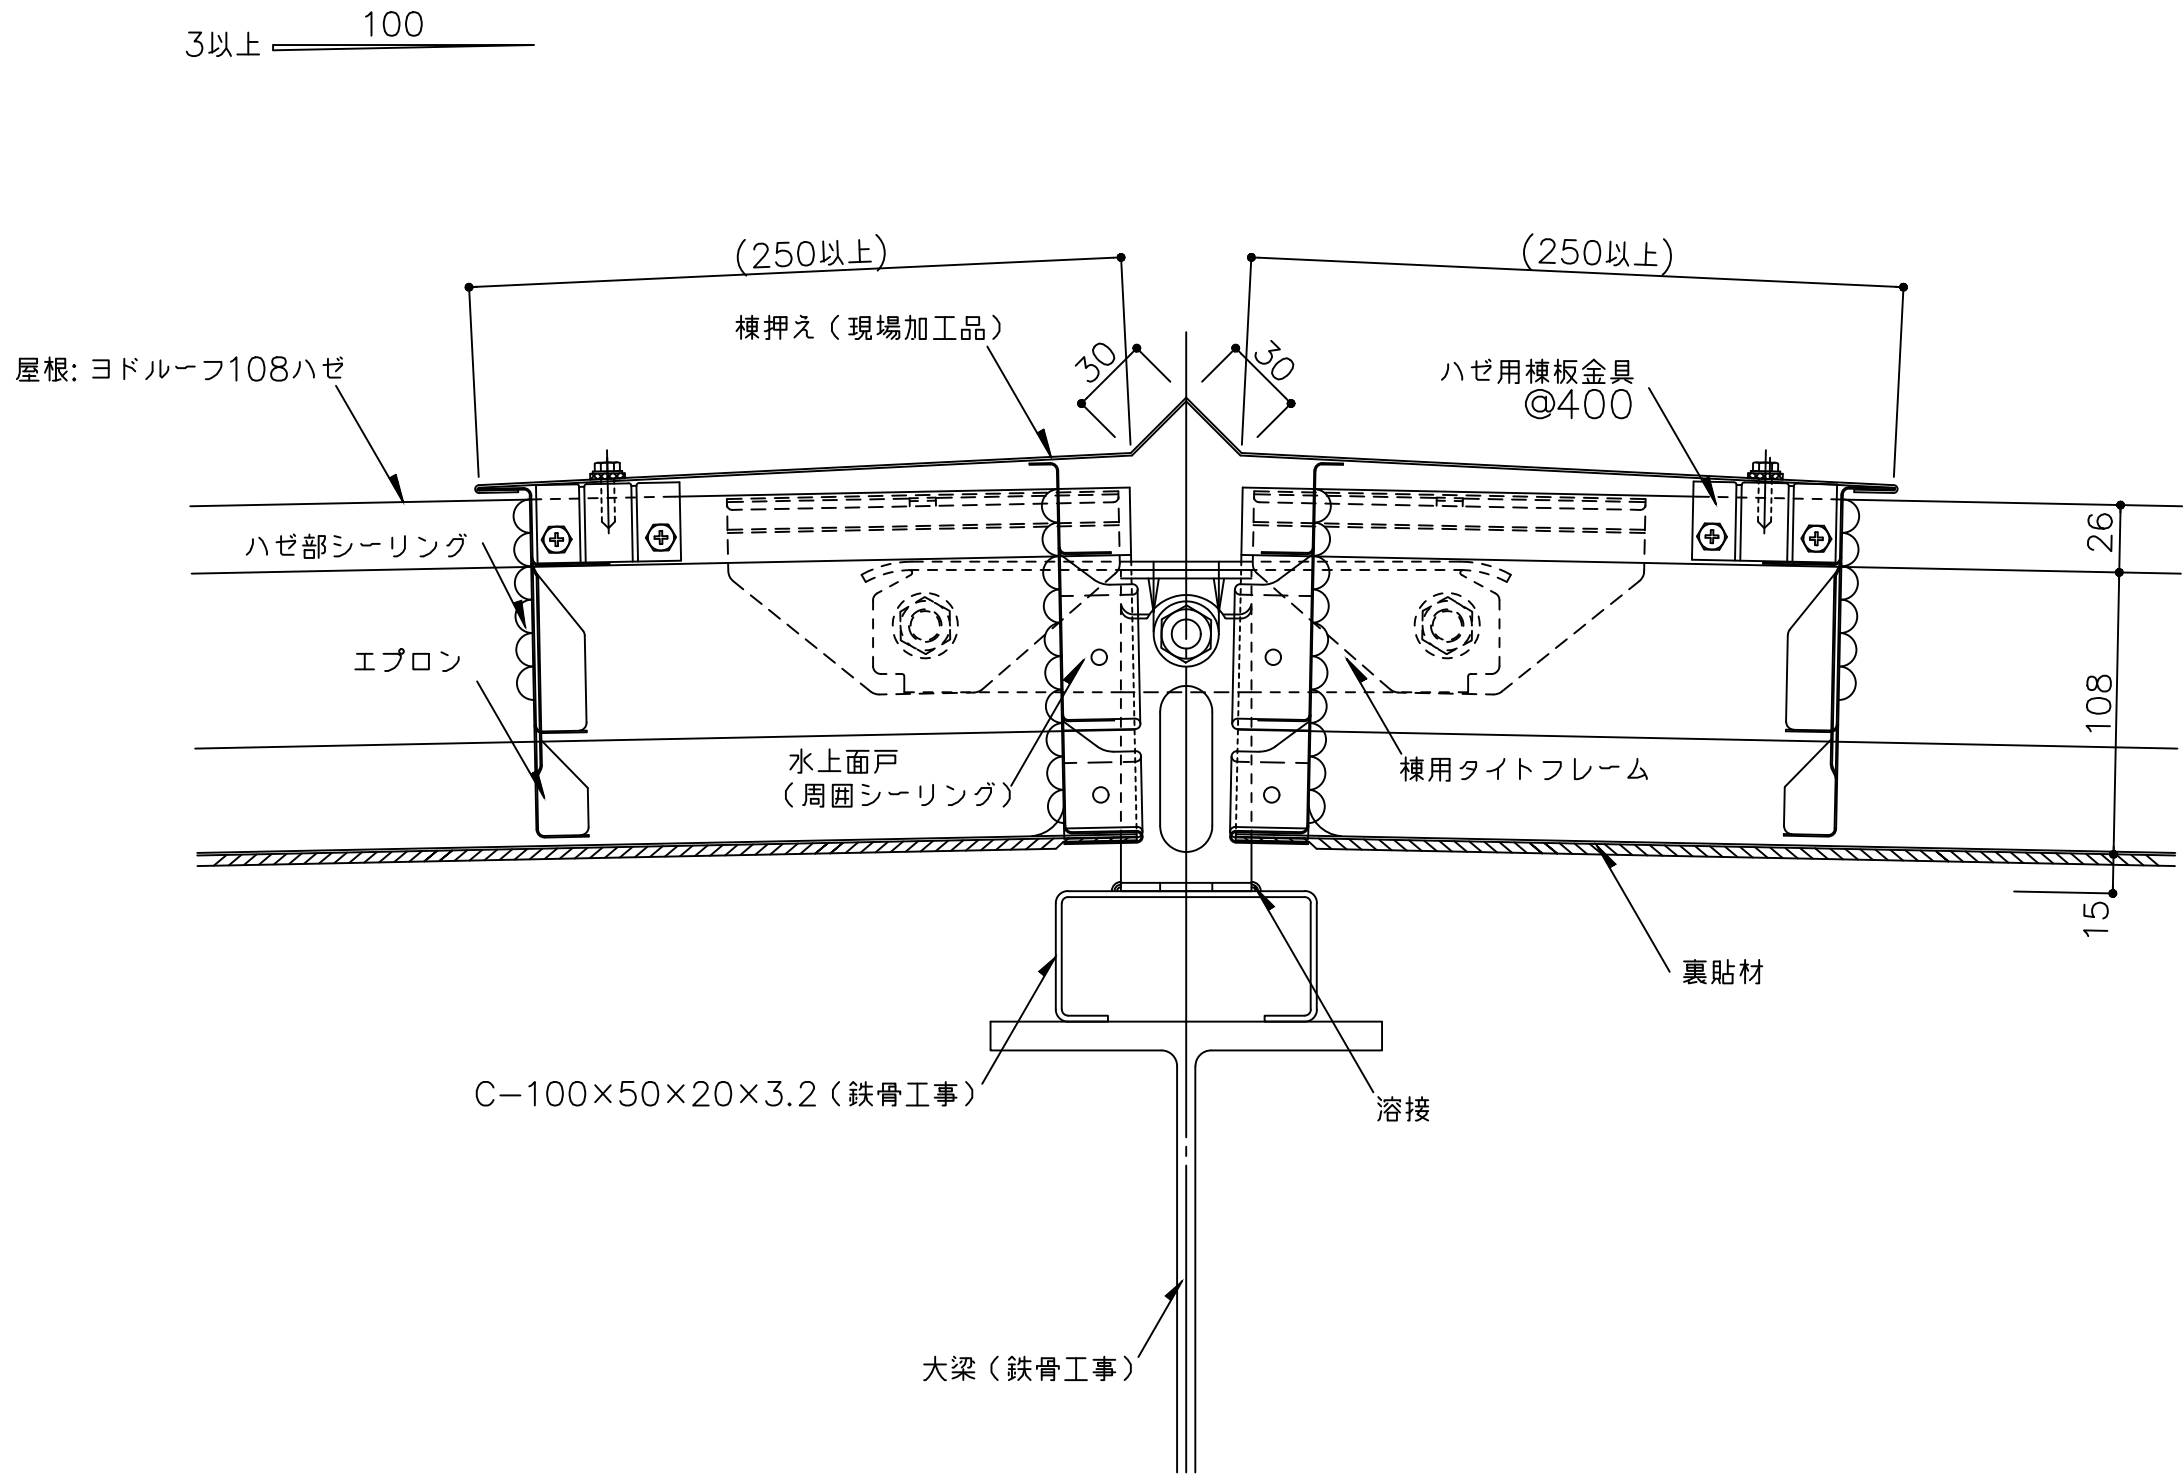

※1 外部の締結ビスは、座金、パッキン付きビス(5φ以上)をご使用下さい。
※2 外部の金物は溶融亜鉛めっき品を使用してください。
() 寸法は、設計による。

備考	名称	ヨドルーフ108ハゼ	日付	2025.10.1	図面 No.	10800201	
	図面名	棟部詳細図 ー棟用タイトフレームー	縮尺	1/3			