


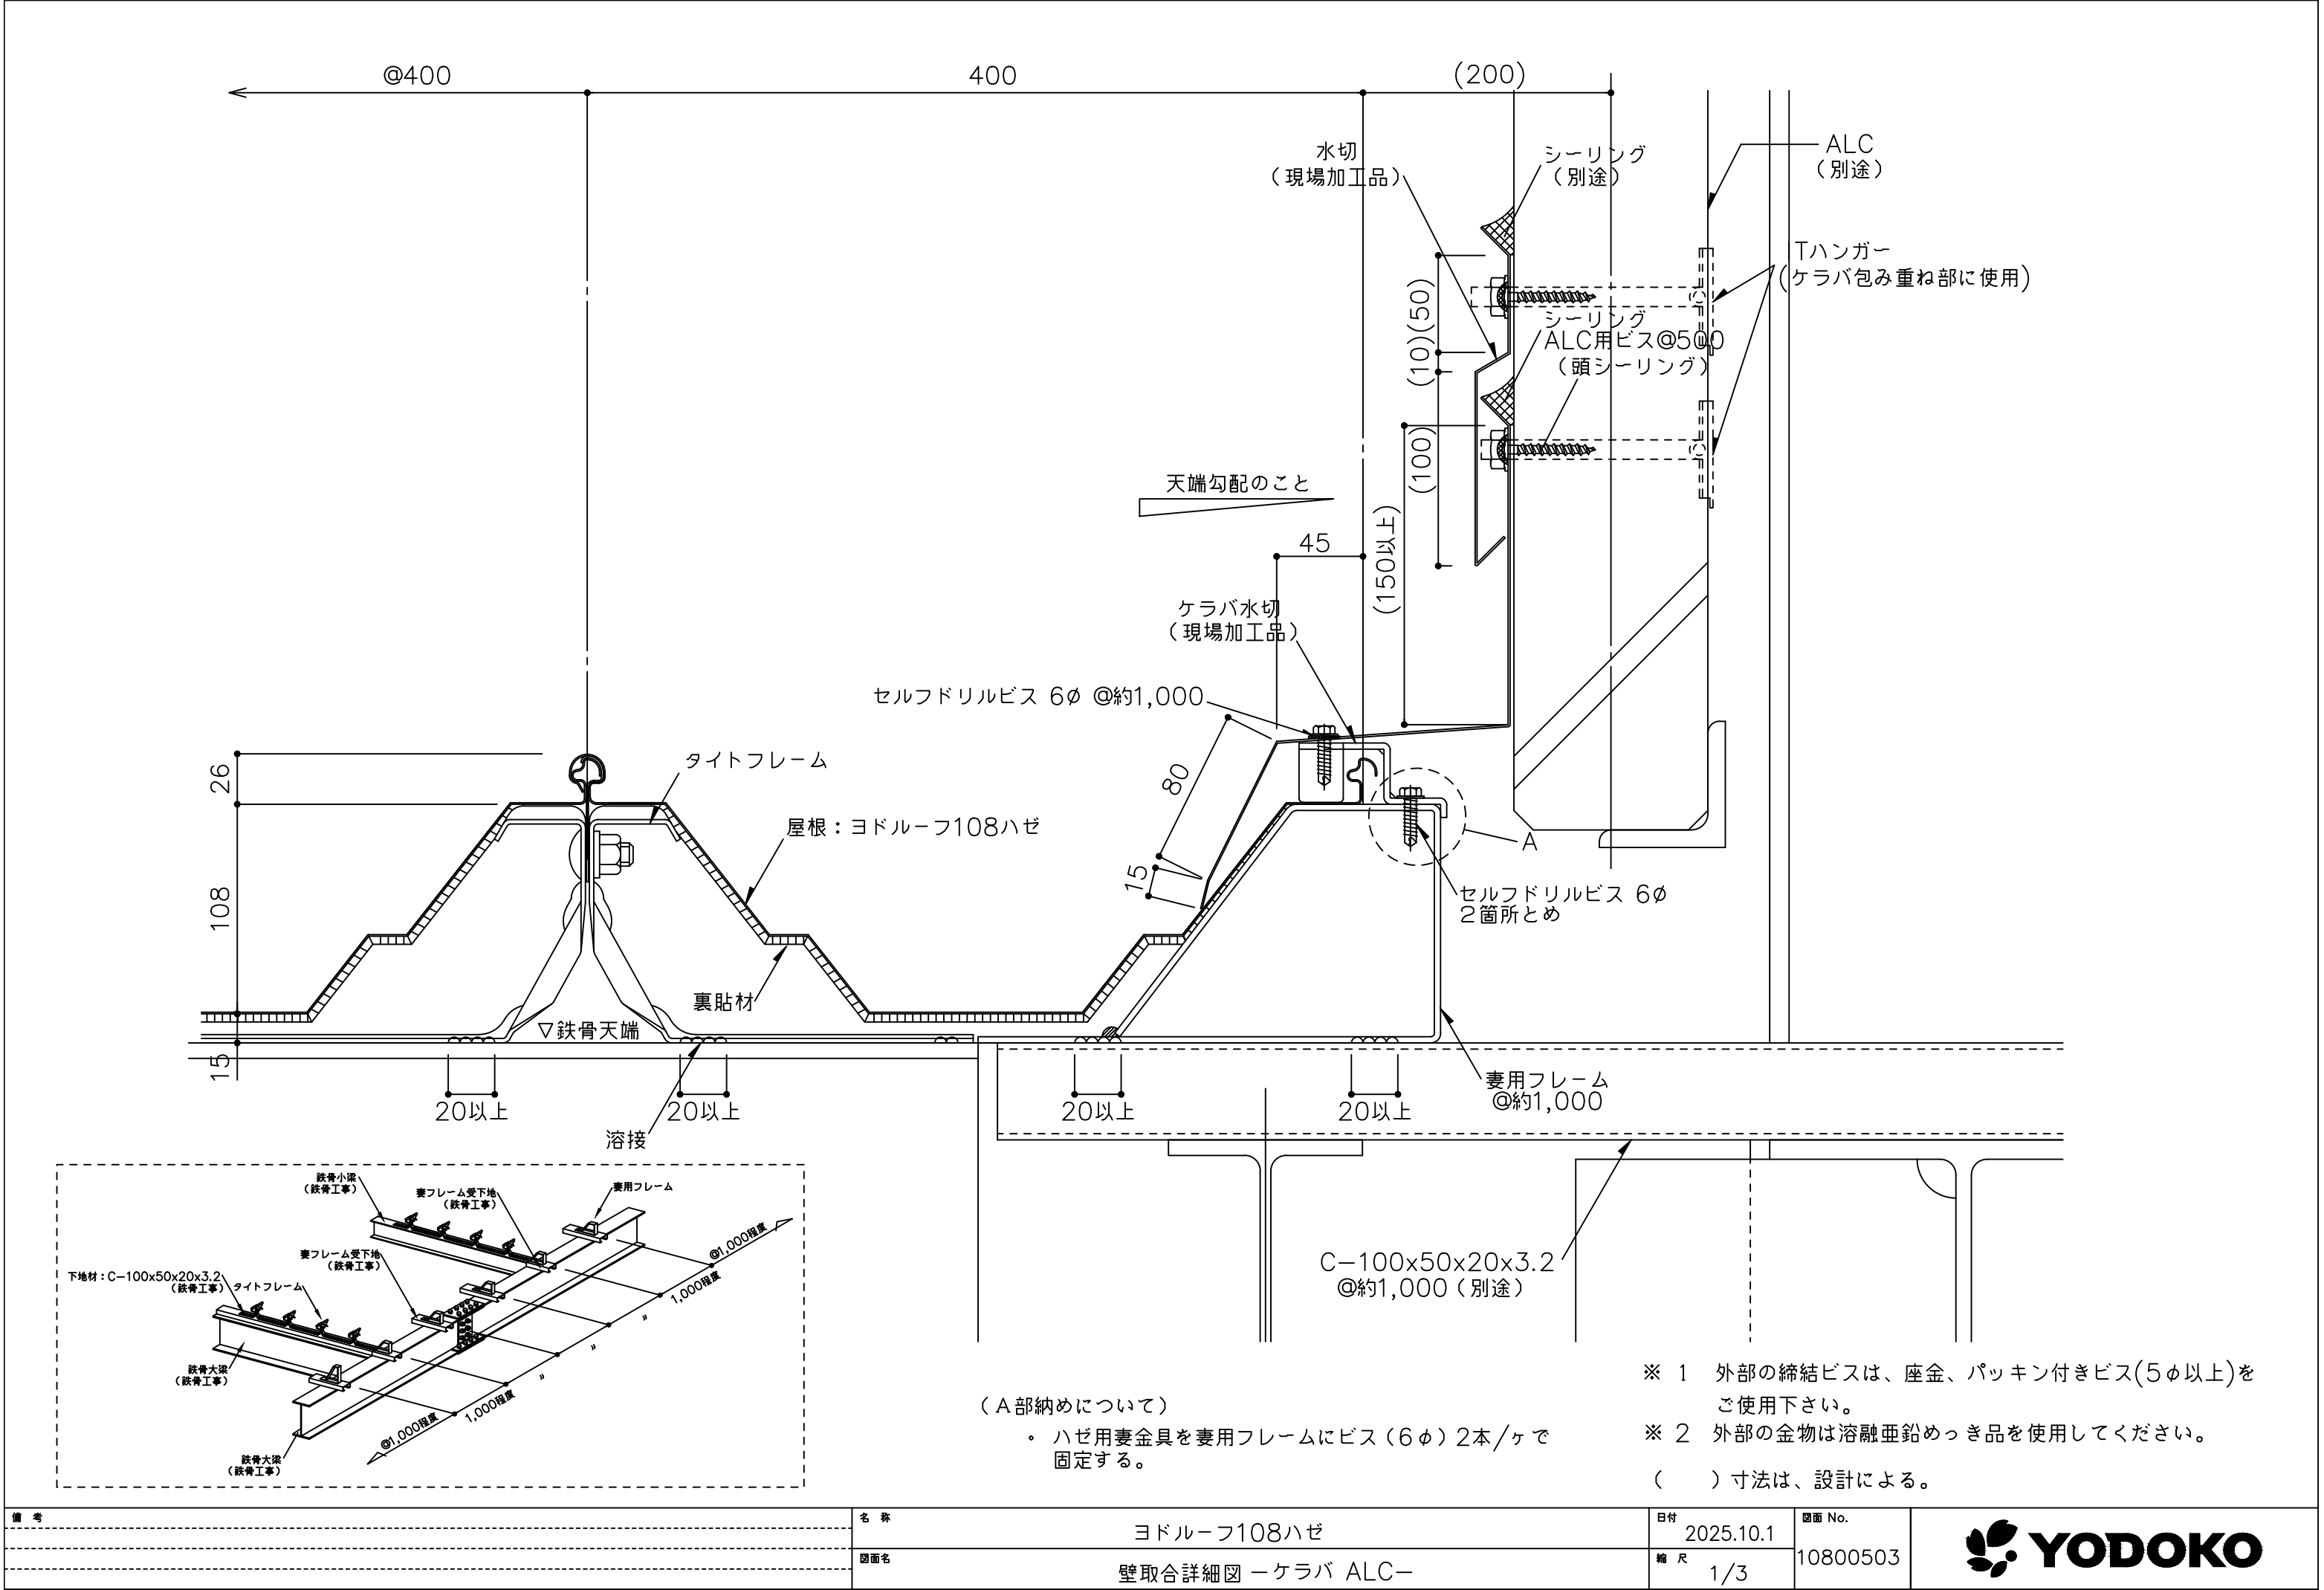

備考

名称	ヨドルーフ108ハゼ
図面名	壁取合詳細図ーケラバ ALCー

日付	2025.10.1	図面 No.
縮尺	1/3	10800503

