


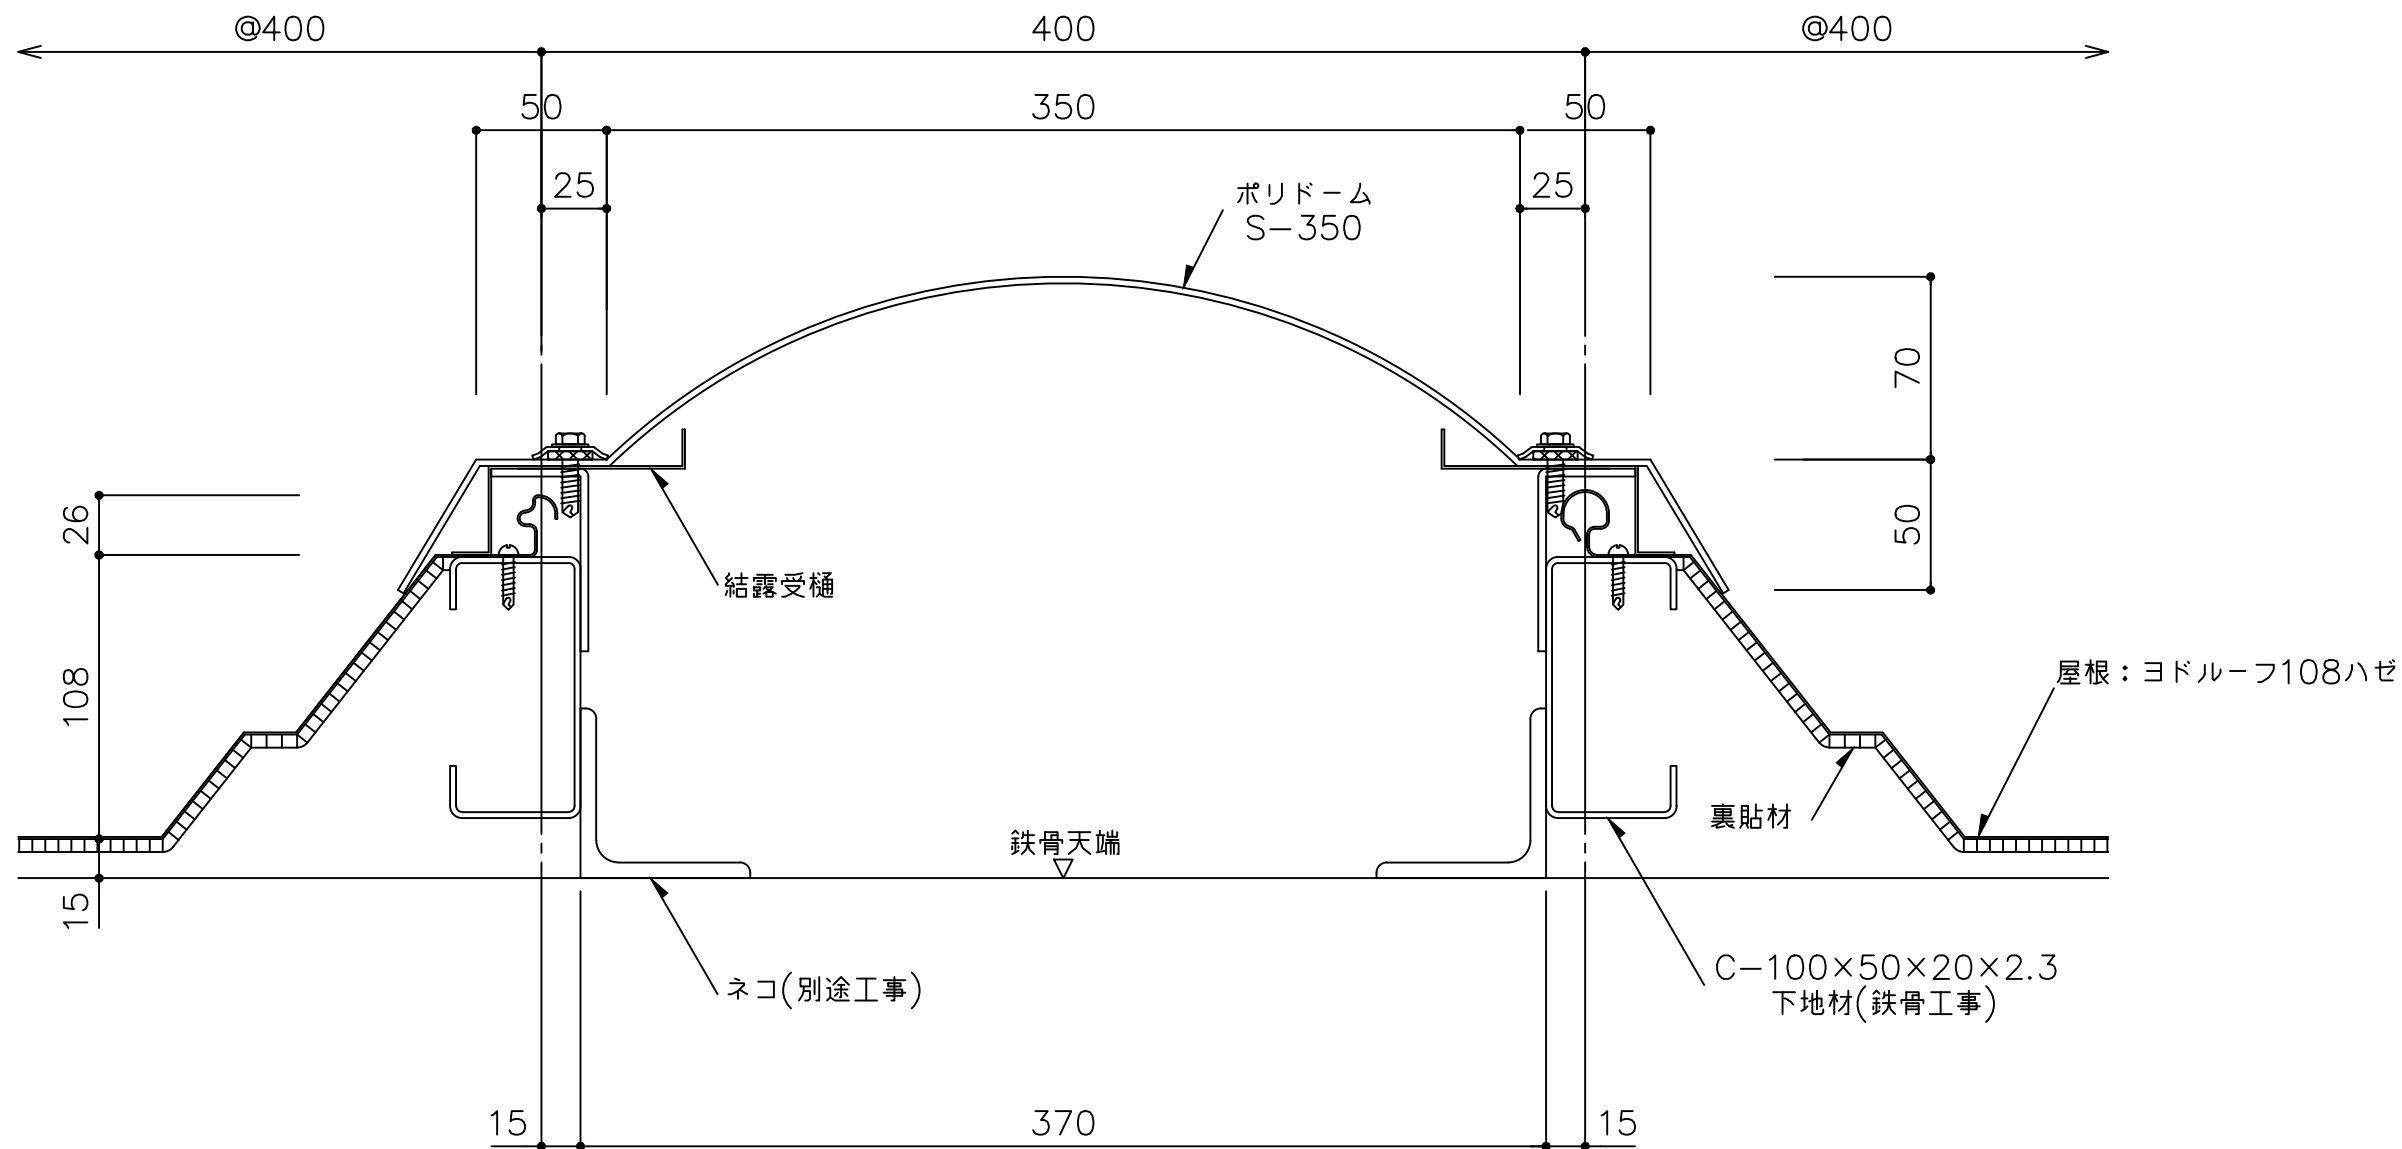

- ※ 1 外部の締結ビスは、座金、パッキン付きビス(5φ以上)をご使用下さい。
- ※ 2 外部の金物は溶融亜鉛めっき品を使用して下さい。

備考	名称	ヨドルーフ108ハゼ	日付	2025.10.1	図面 No.	10800603	
	図面名	明り採り詳細図 - ポリドーム -	縮尺	1/3			