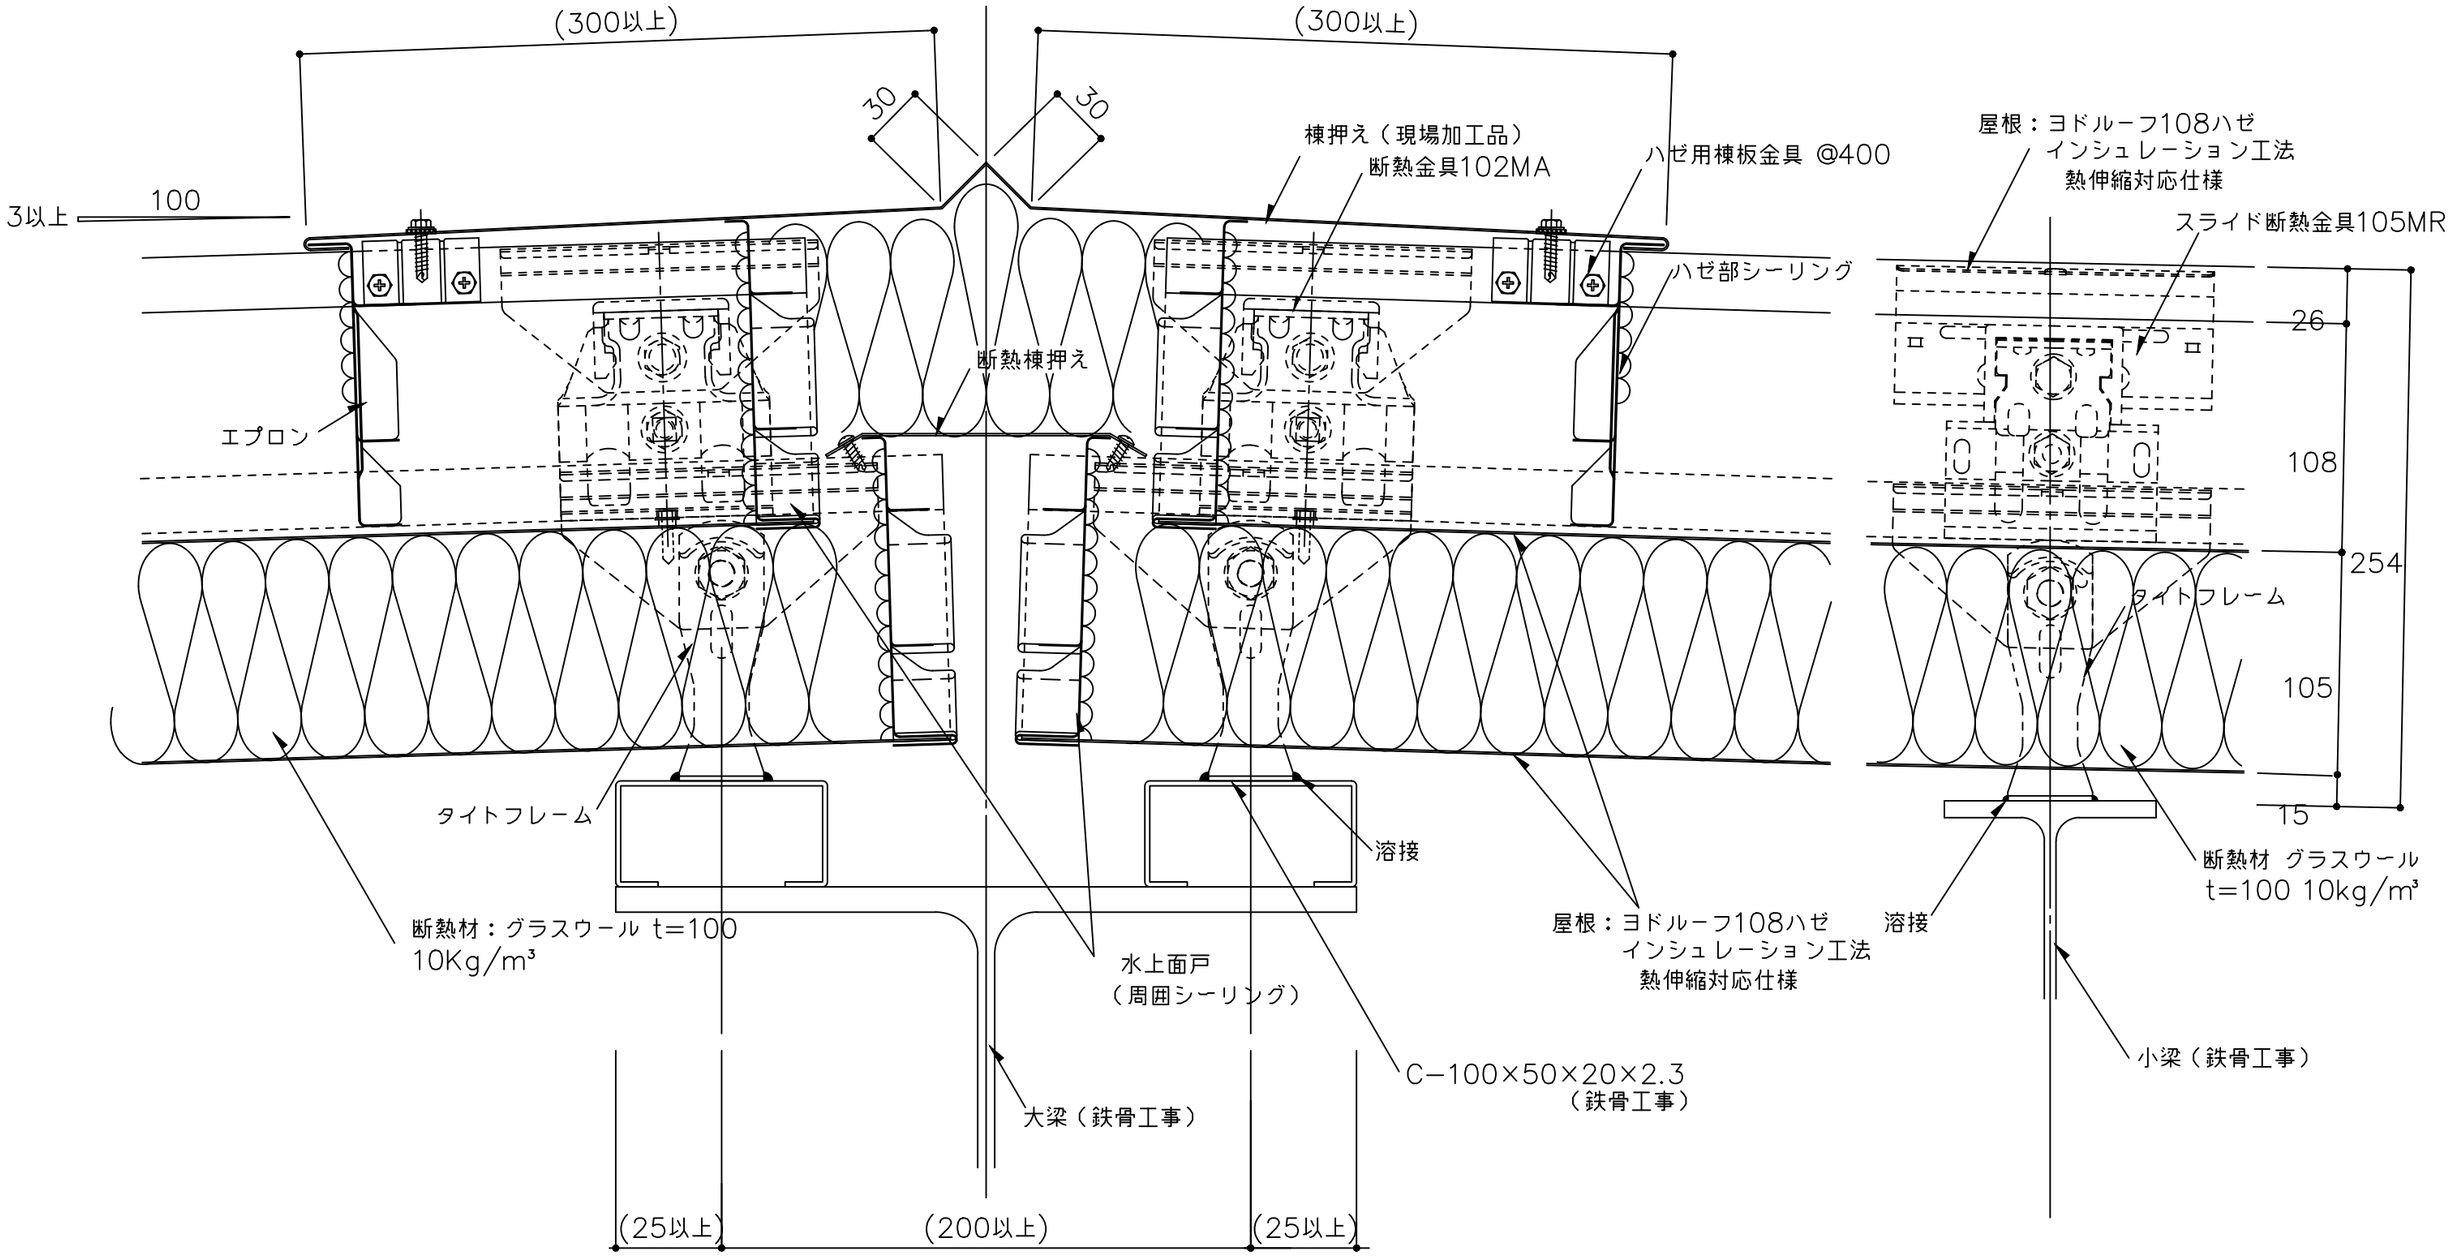


※水上端部には断熱金具102MAを使用してください。
水上端部の断熱金具102MAはビス（5φ以上）2本/ヶで固定してください。

※1　外部の締結ビスは、座金、パッキン付きビス(5φ以上)を
ご使用下さい。

※2　外部の金物は溶融亜鉛めっき品を使用してください。

（　　）寸法は、設計による。

備考	名称	日付	図面No.
	ヨドルーフ108ハゼ インシュレーション工法 熱伸縮対応仕様	2025.10.1	108IH201
	図面名：棟部詳細図	縮尺：1/3	

YODOKO