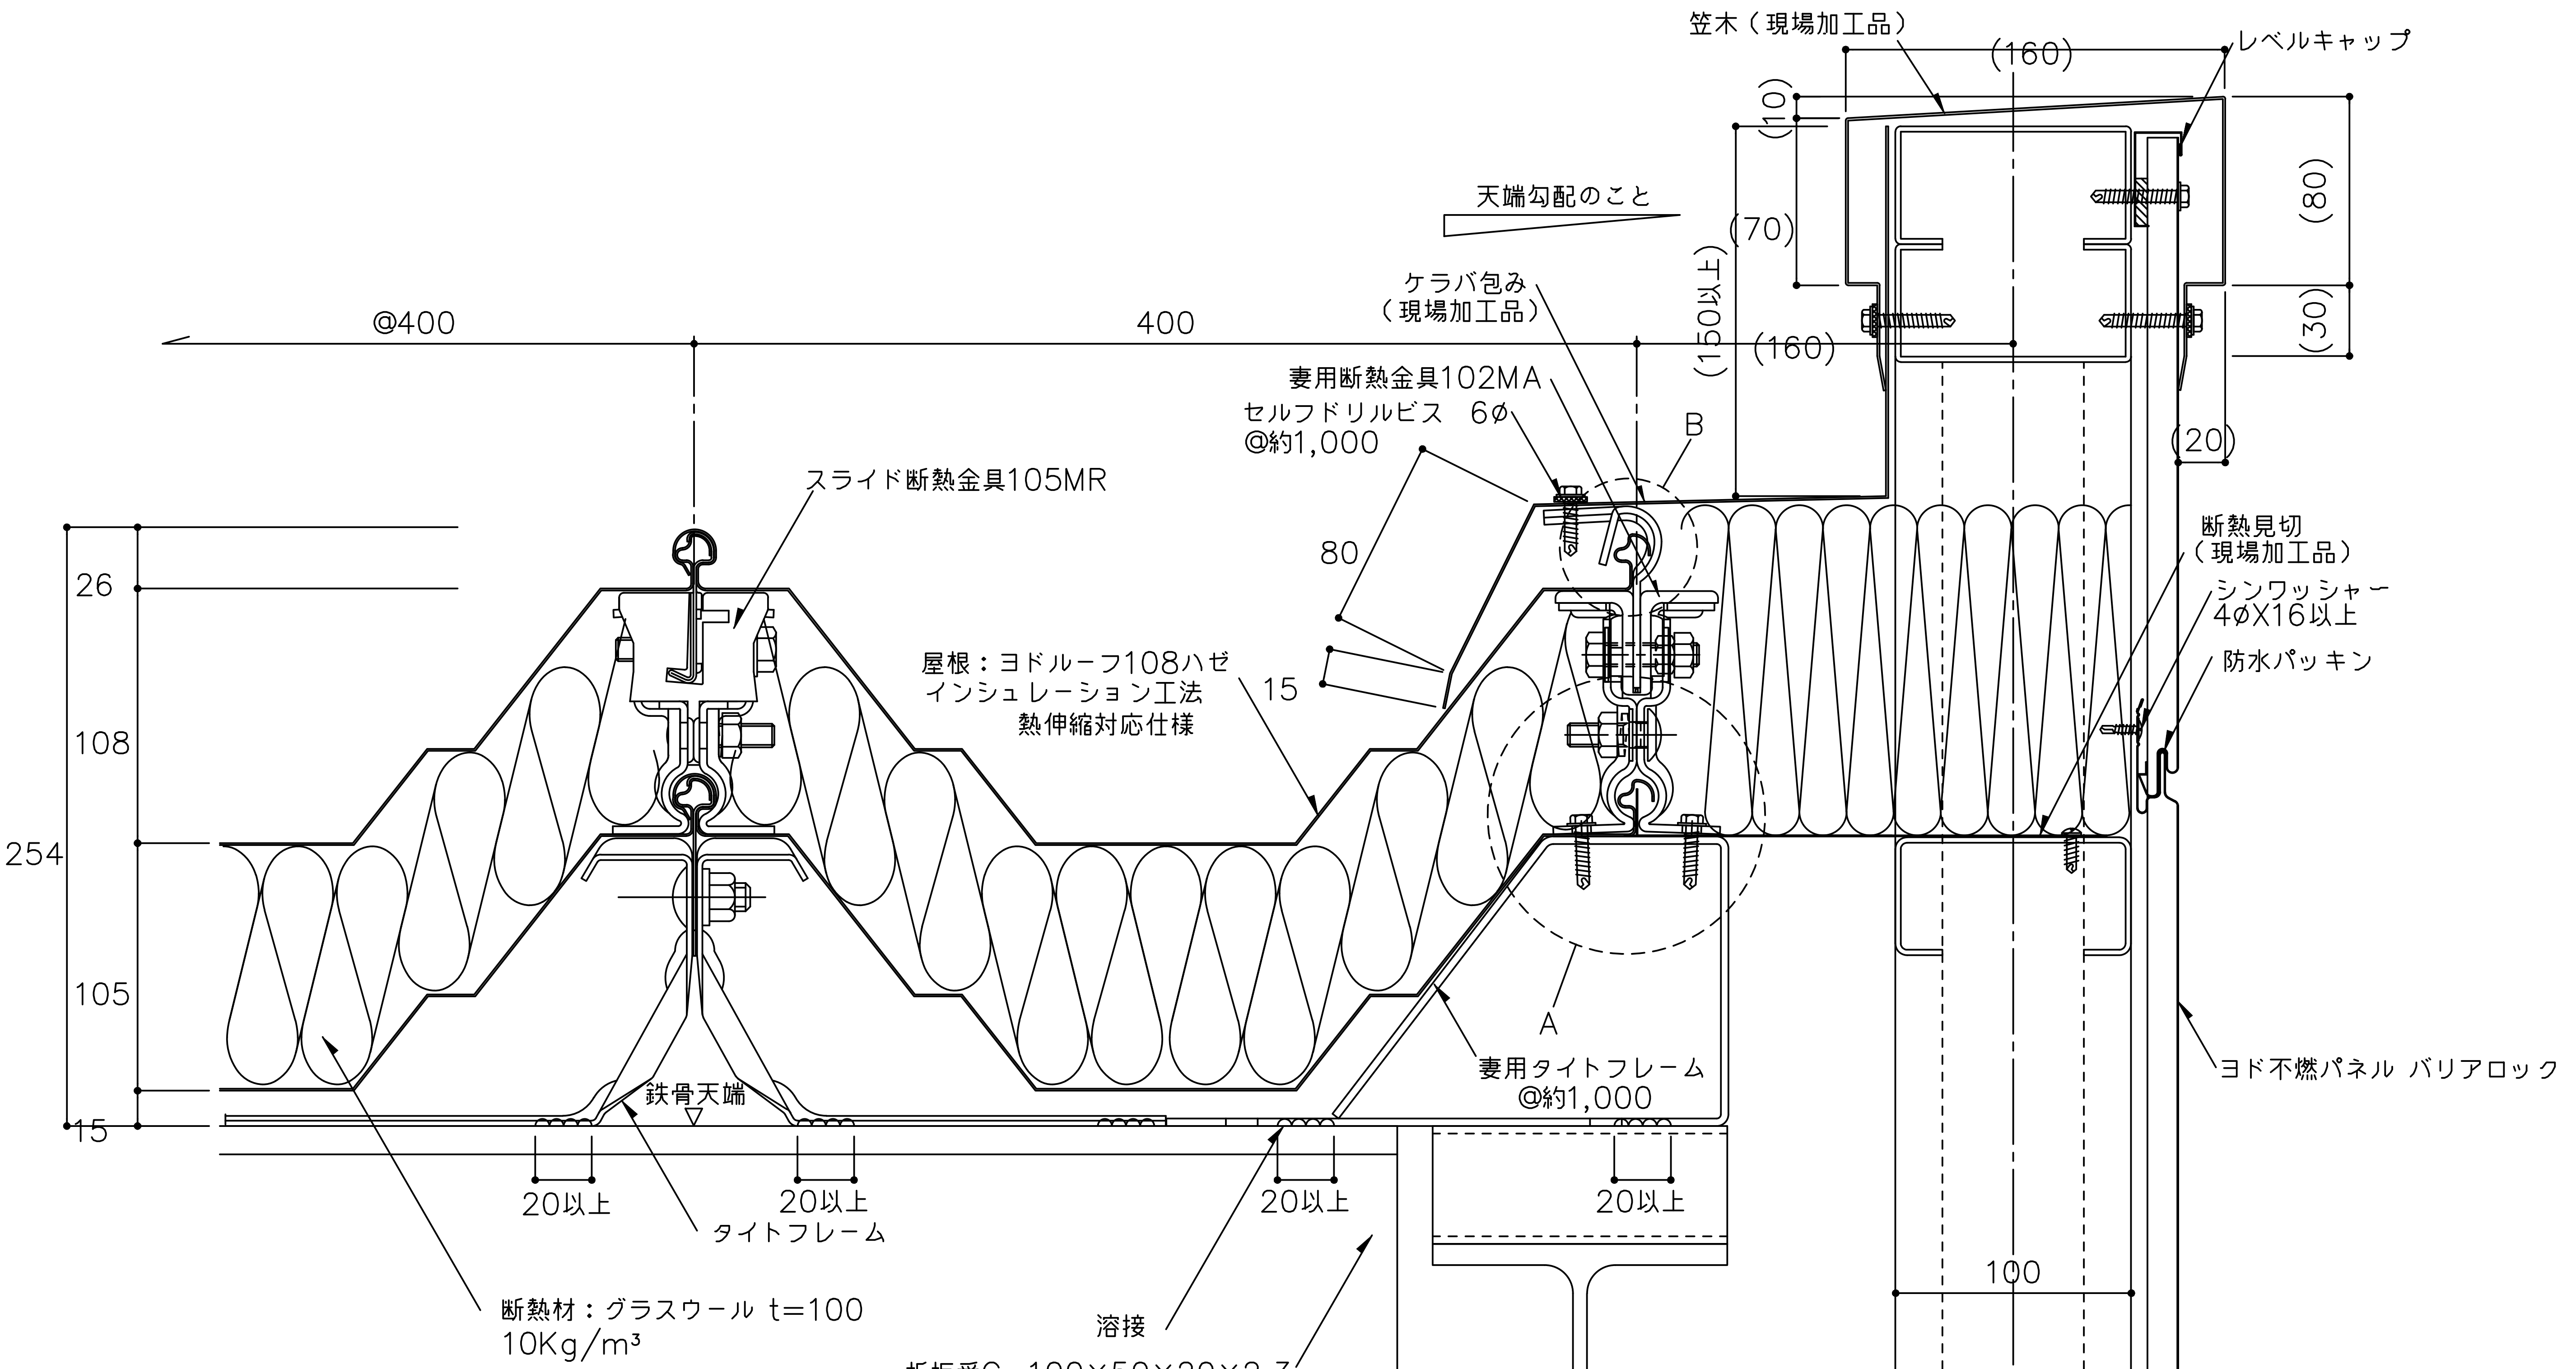
笠木（現場加工品）
(160)
レベルキャップ
(10)
(70)
(80)
(30)
天端勾配のこと
ケラバ包み
（現場加工品）
(150以上)
(160)
(20)
@400
400
妻用断熱金具102MA
セルフドリルビス 6ø
@約1,000
B
スライド断熱金具105MR
80
15
26
108
254
105
15
屋根：ヨドルーフ108ハゼ
インシュレーション工法
熱伸縮対応仕様
15
断熱見切
（現場加工品）
シンワッシャー
4øX16以上
防水パッキン
A
妻用タイトフレーム
@約1,000
ヨド不燃パネル バリアロック
鉄骨天端
20以上
20以上
20以上
20以上
タイトフレーム
100
断熱材：グラスウール t=100
10Kg/m³
溶接
折板受C−100×50×20×2.3
@約1,000（別途）


鉄骨小梁
（鉄骨工事）
妻フレーム受下地
（鉄骨工事）
妻用フレーム
妻フレーム受下地
（鉄骨工事）
下地材：C−100x50x20x3.2
（鉄骨工事）
タイトフレーム
鉄骨大梁
（鉄骨工事）
鉄骨大梁
（鉄骨工事）
@1,000程度
1,000程度
〃
〃
〃
1,000程度
@1,000程度

（A部納めについて）

1. 断熱見切を妻用フレームにビス止めする。
2. 折板をかぶせる。
3. 妻用断熱金具102MAを妻用フレームにビス（6ø）1本以上／ヶで固定する。

（B部納めについて）

1. 妻用断熱金具の爪部をハンマー等で、ハゼ部がしっかり止まるまで曲げて下さい。

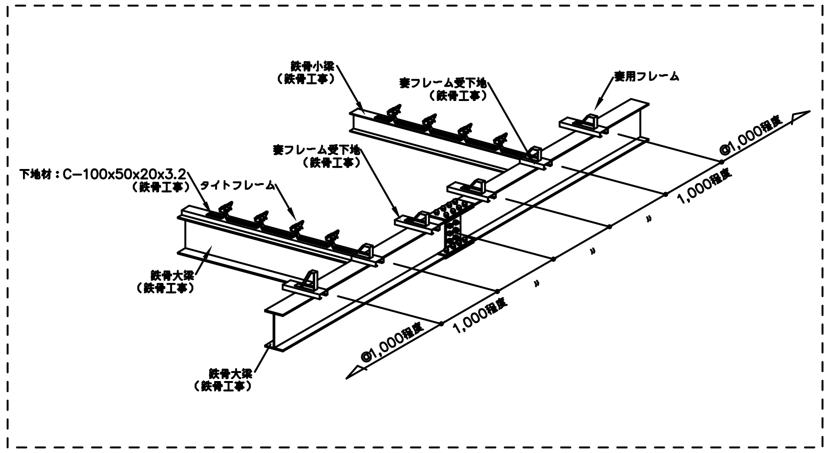※ケラバ端部には妻用断熱金具102MAを御使用ください。

※1　外部の締結ビスは、座金、パッキン付きビス(5φ以上)をご使用下さい。

※2　外部の金物は溶融亜鉛めっき品を使用してください。

（　　）寸法は、設計による。

備考	名称	ヨドルーフ108ハゼ インシュレーション工法　熱伸縮対応仕様	日付	2025.10.1	図番 No.	YODOKO
	図面名	ケラバ部詳細図　　ーパラペットー	縮尺	1/3	108IH302	