
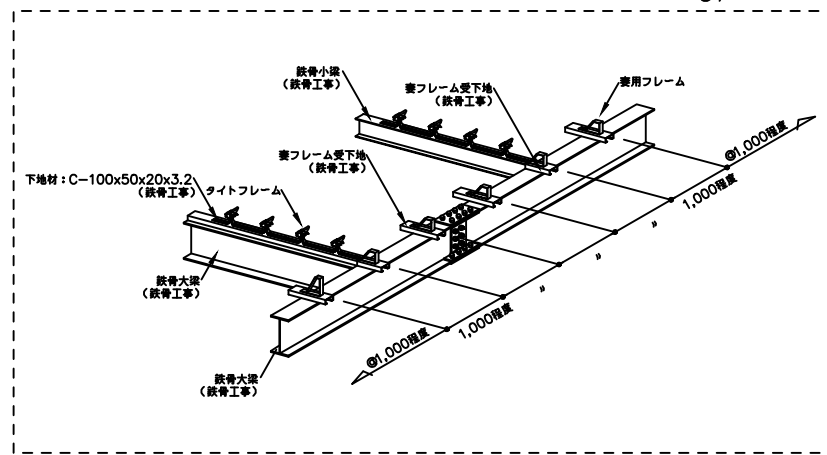


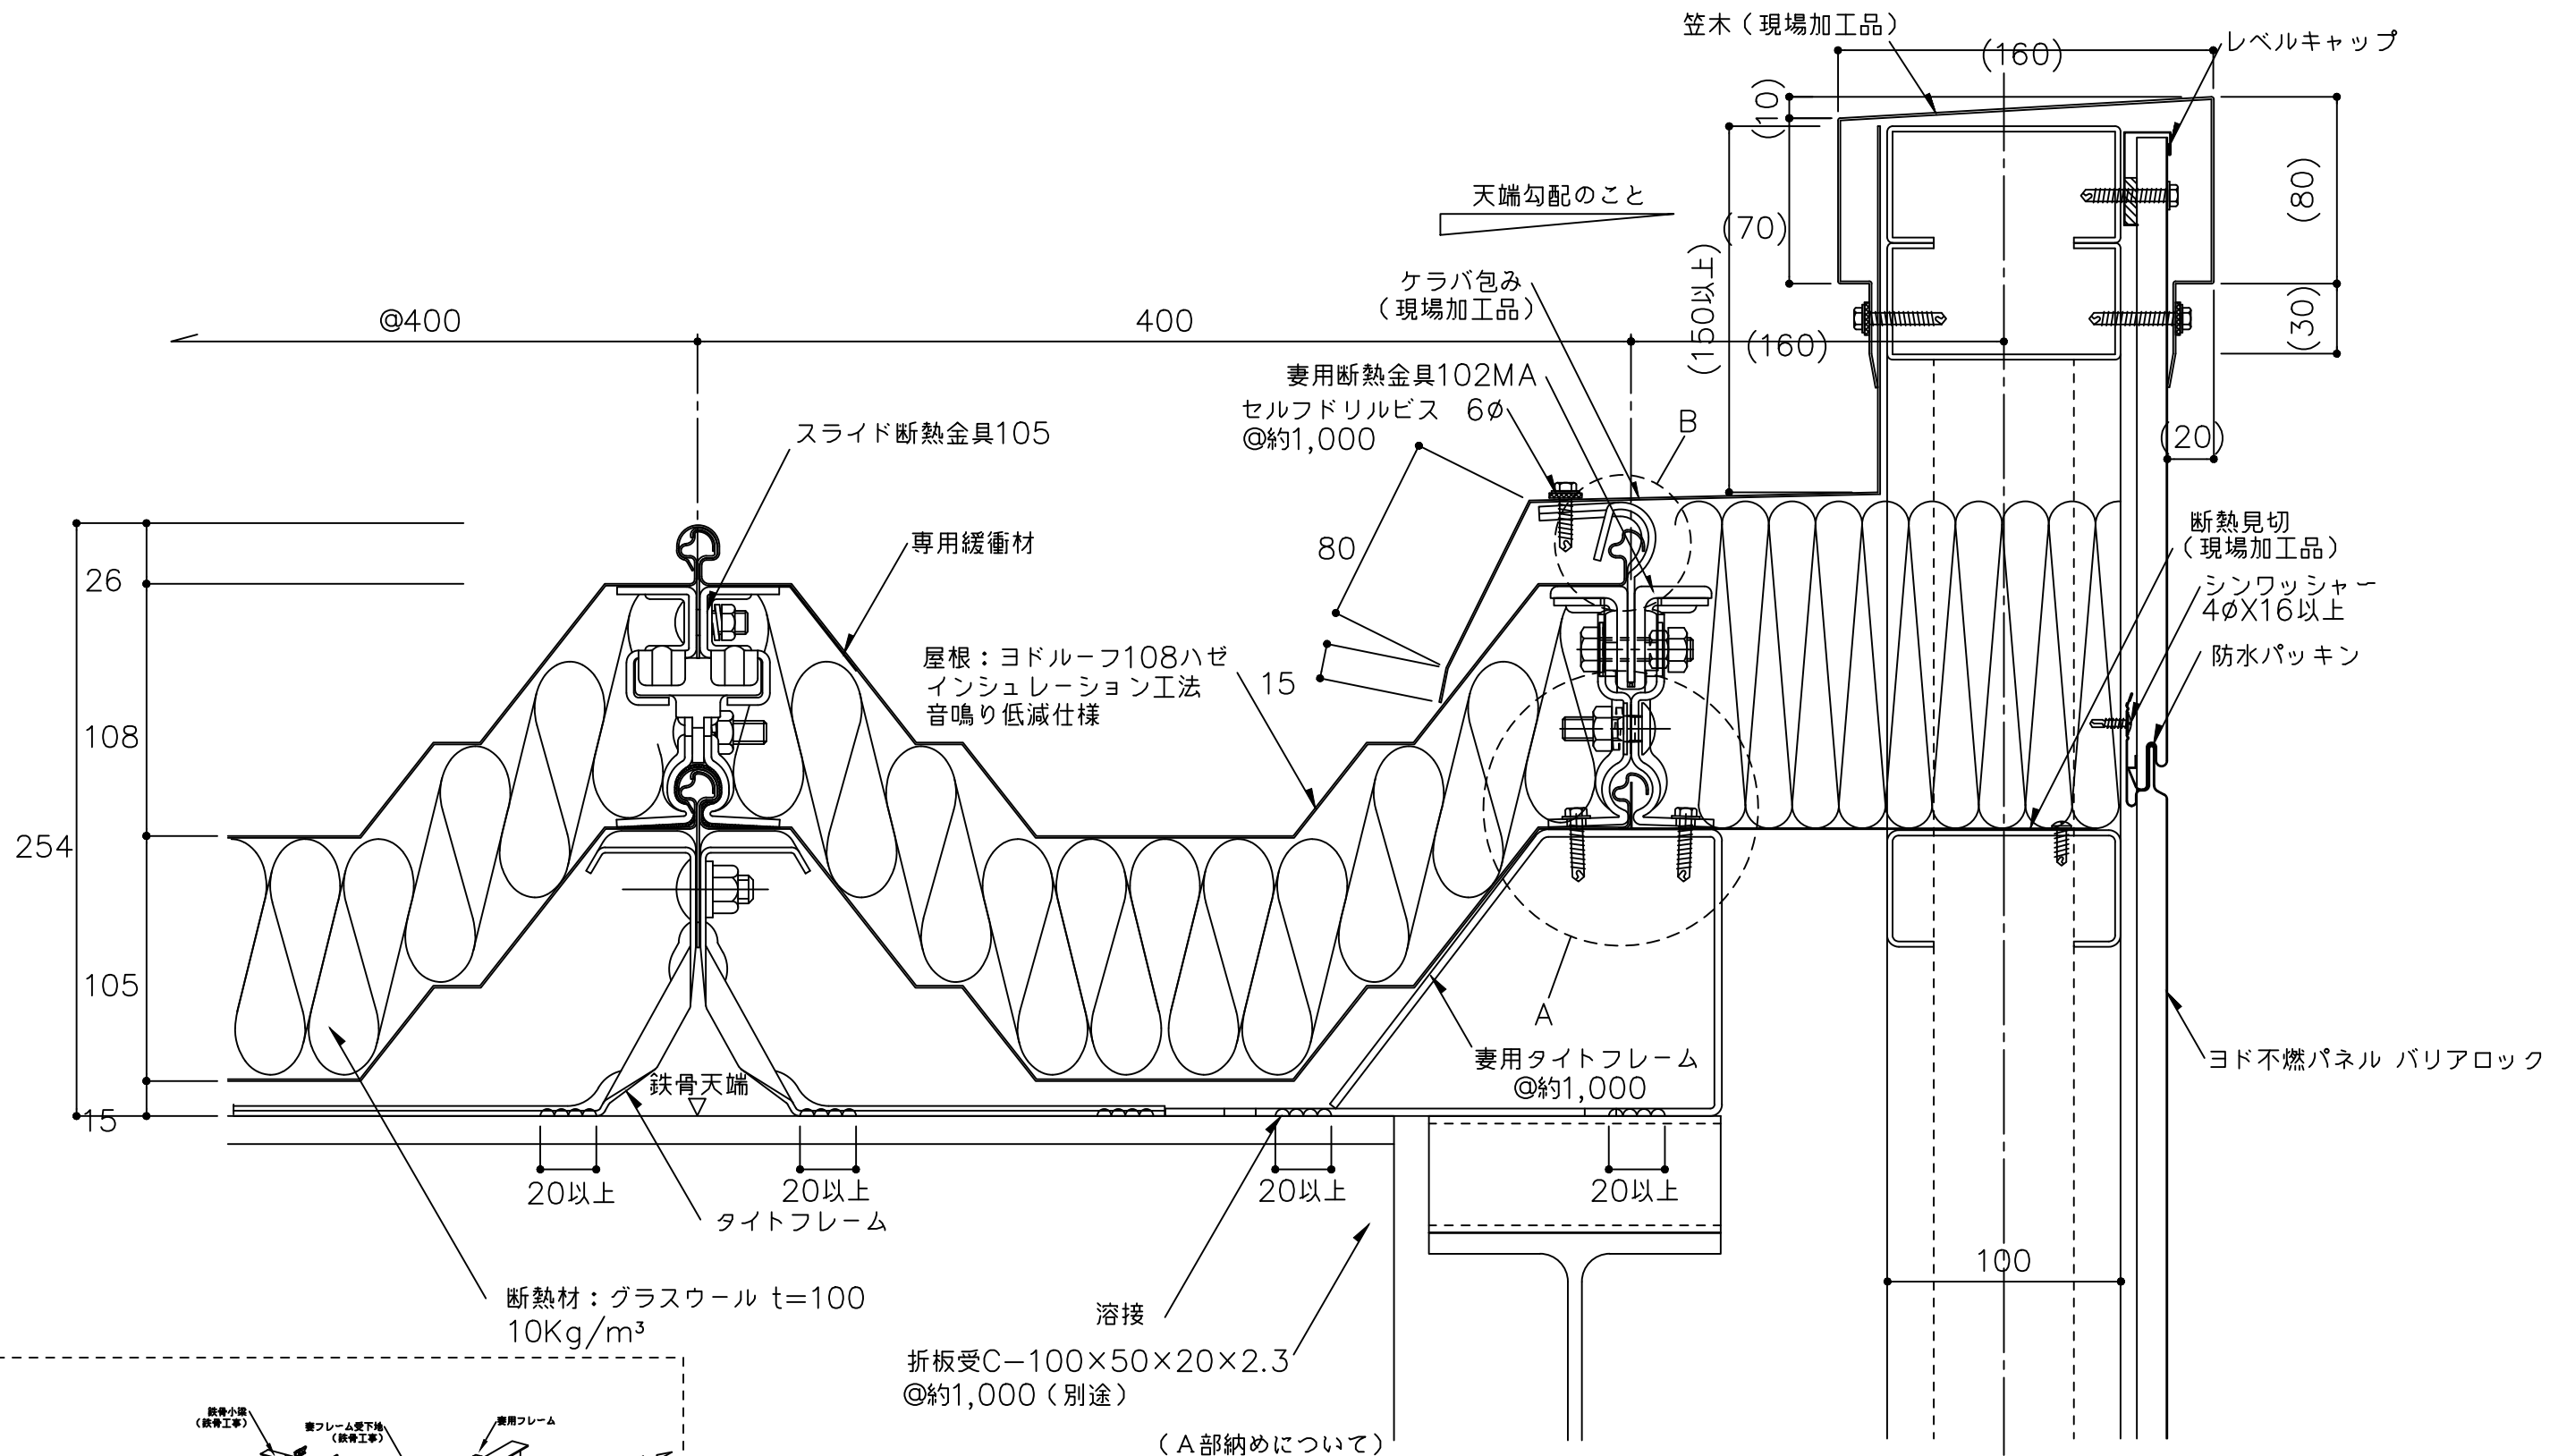

(A部納めについて)

- 断熱見切を妻用フレームにビス止めする。
- 折板をかぶせる。
- 妻用断熱金具102MAを妻用フレームにビス(6φ) 1本以上/ヶで固定する。

(B部納めについて)

- 妻用断熱金具の爪部をハンマー等で、ハゼ部がしっかり止まるまで曲げて下さい。

※ケラバ端部には妻用断熱金具102MAを御使用ください。

※1 外部の締結ビスは、座金、パッキン付きビス(5φ以上)をご使用下さい。

※2 外部の金物は溶融亜鉛めっき品を使用してください。

() 寸法は、設計による。

備考	名称	ヨドルーフ108ハゼ インシュレーション工法 音鳴り低減仕様	日付	2025.10.1	図面 No.	108IN302	
	図面名	ケラバ部詳細図 ーパラペットー	縮尺	1/3			