

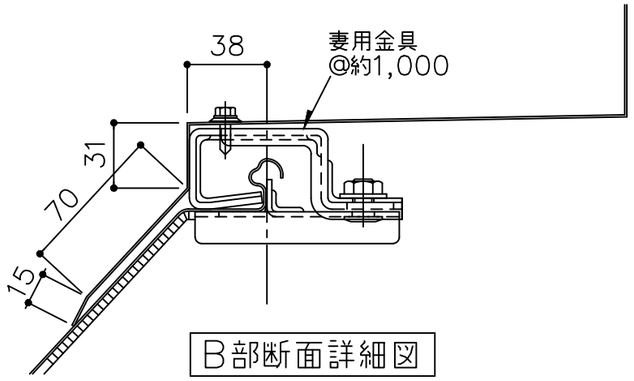


B部断面詳細図

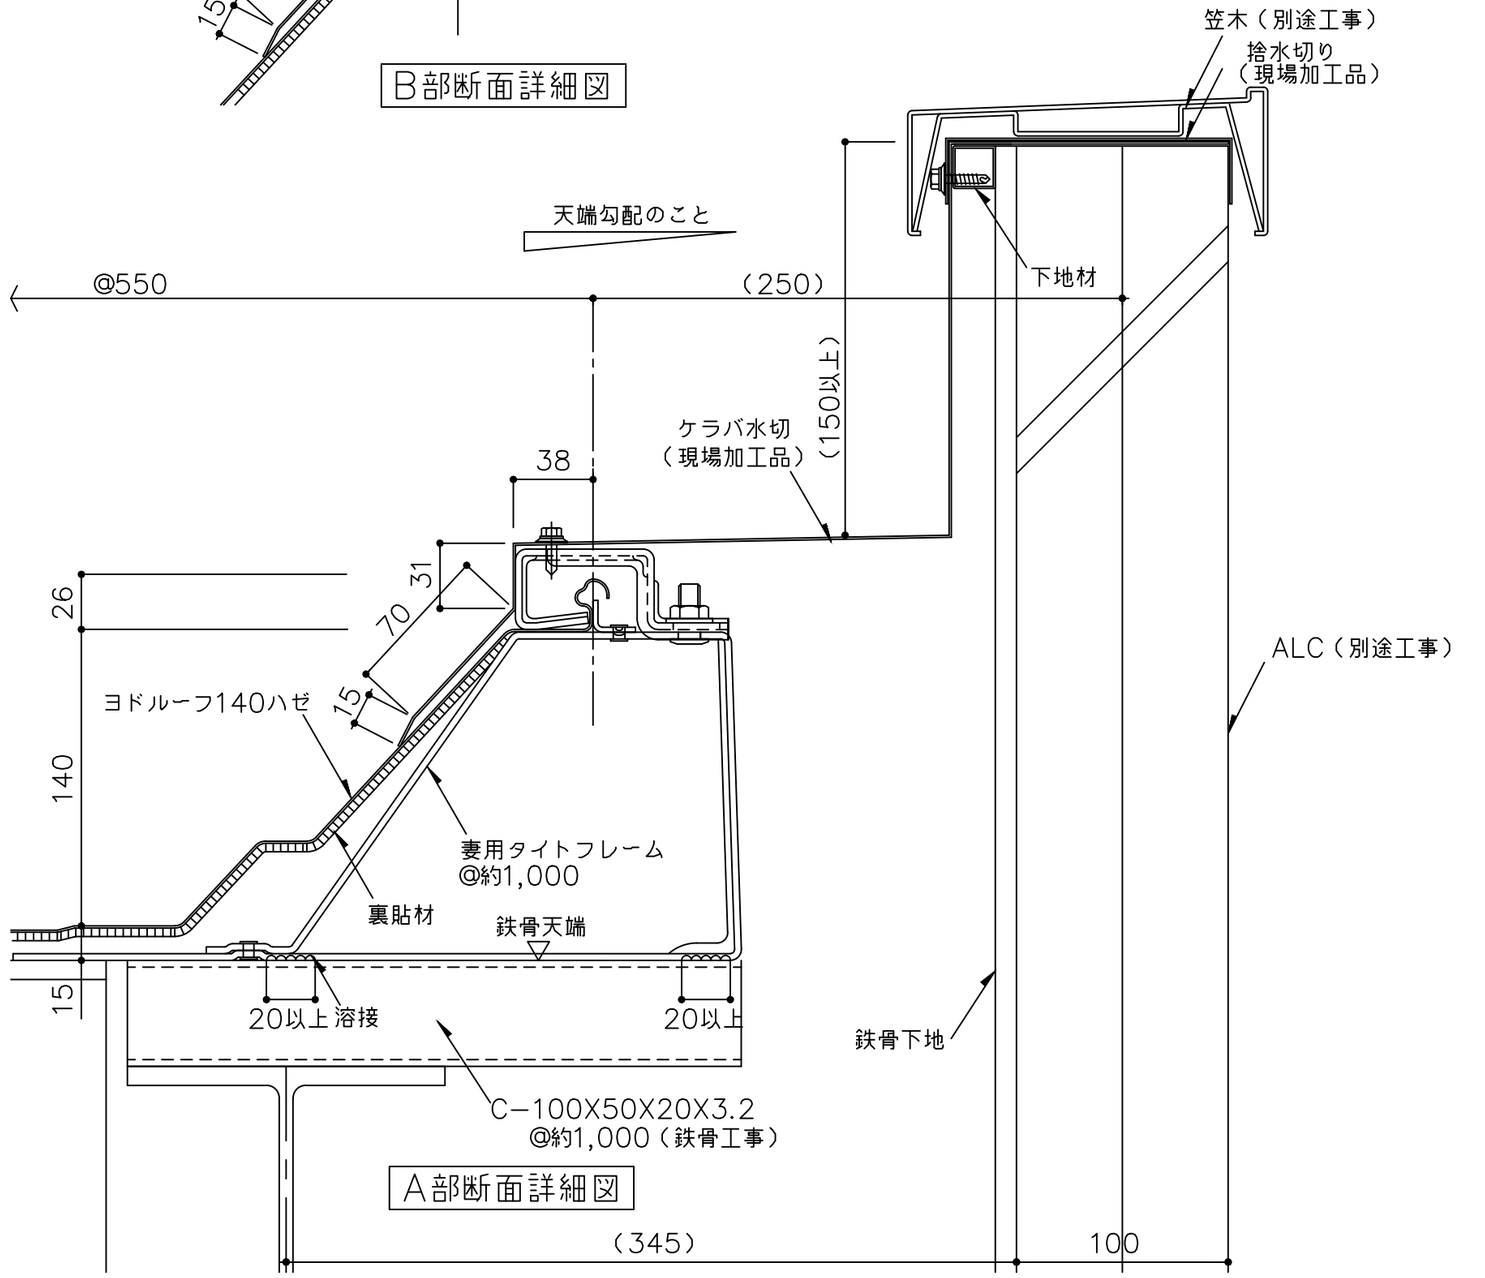

A部断面詳細図

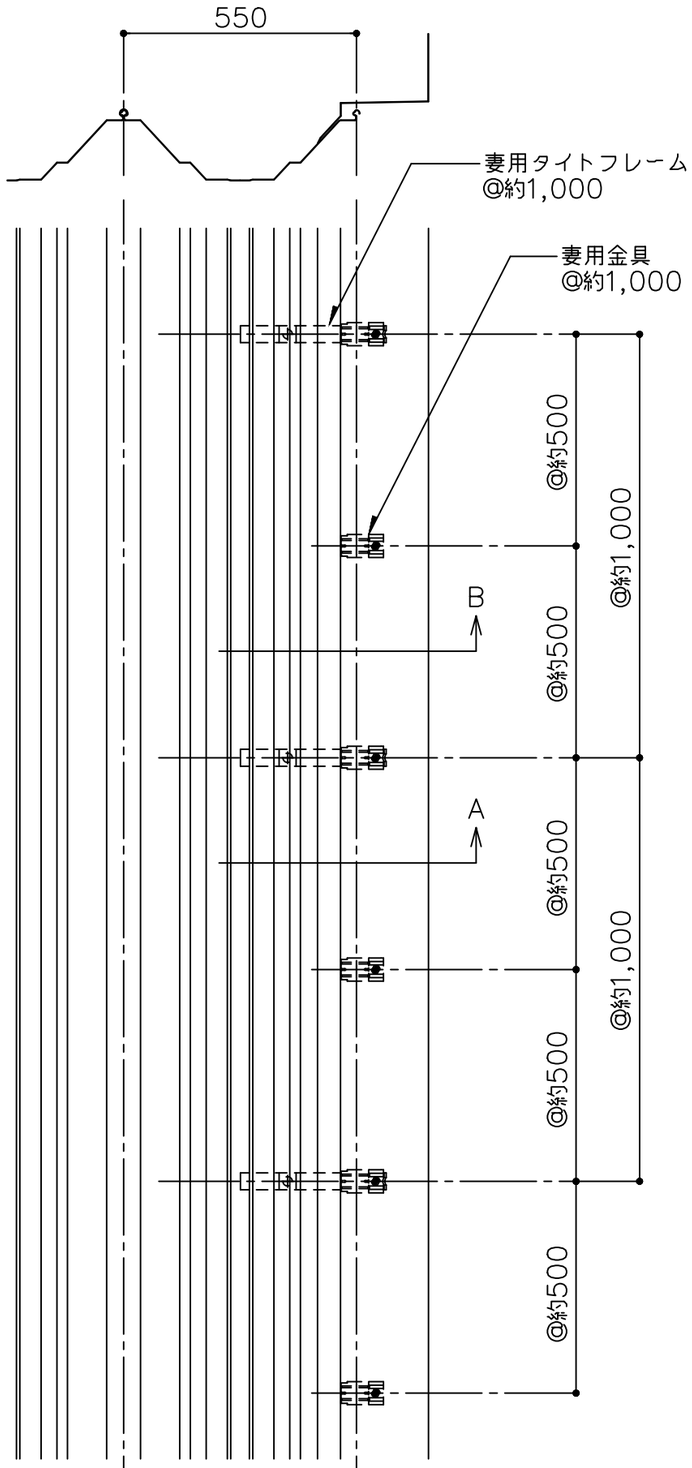

※１　外部の締結ビスは、座金、パッキン付きビス（5φ以上）をご使用下さい。

※２　外部の金物は溶融亜鉛めっき品を使用してください。

（　）寸法は、設計による。

備考	名称 ヨドルーフ140ハゼ	日付 2025.10.1	図面 No. 14000304
	図面名 ケラバ部詳細図－パラペット ALC－	縮尺 1/3	YODOKO