




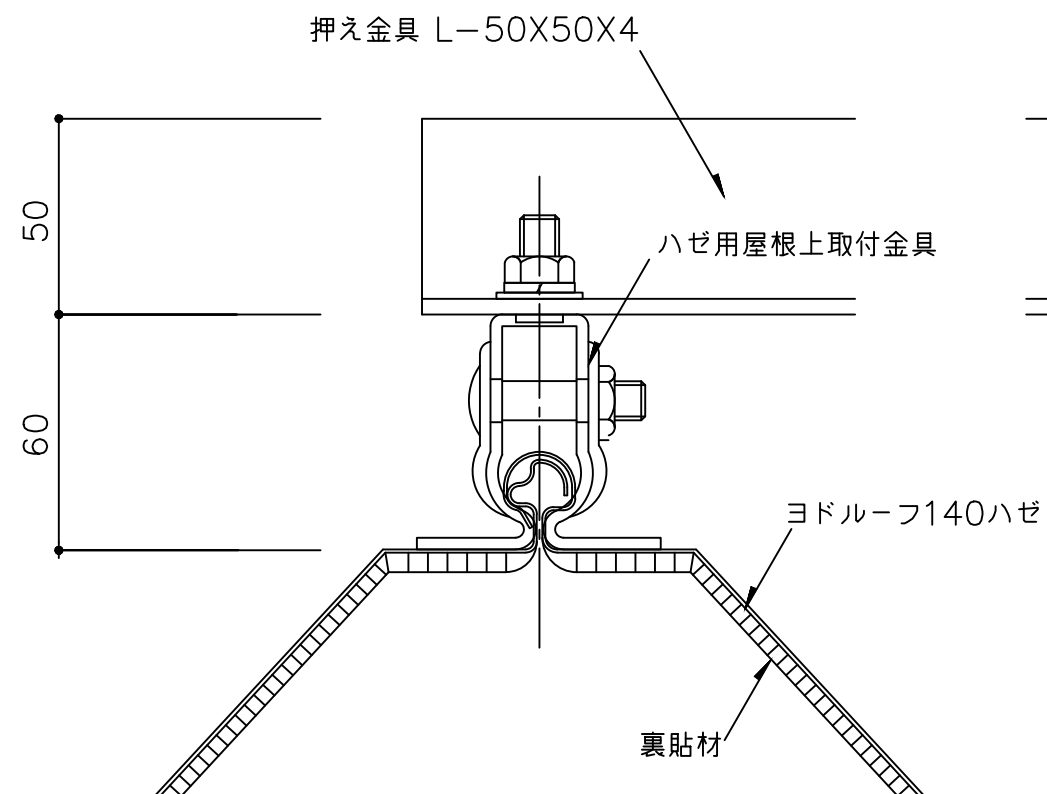


A 詳細図 1/2

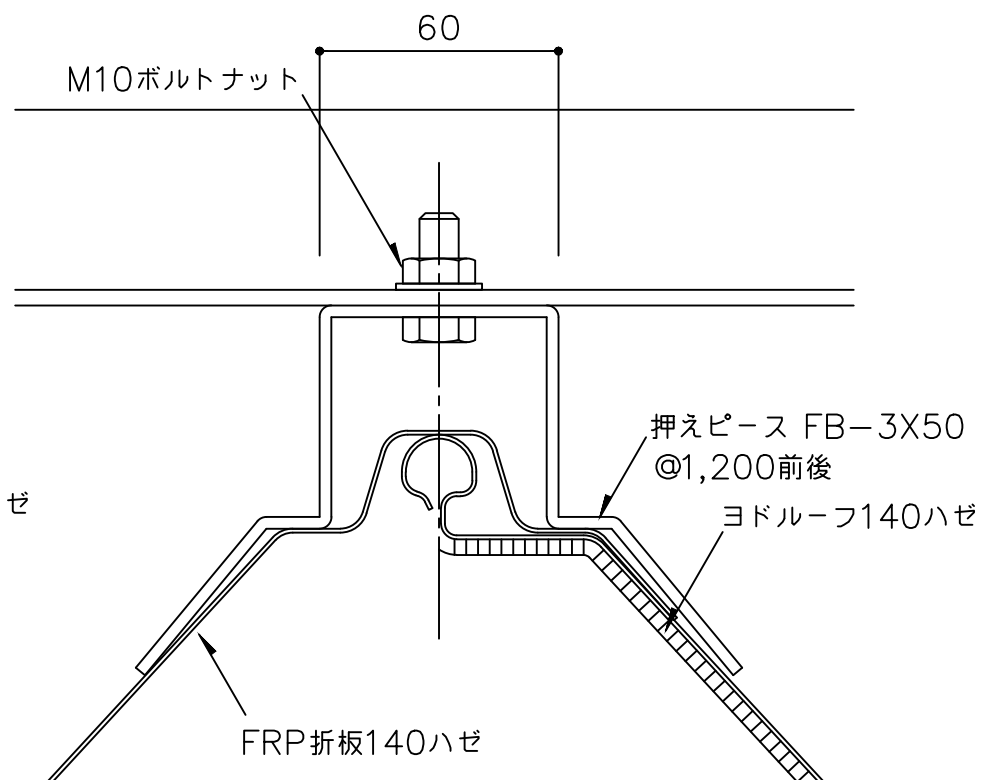

B 詳細図 1/2

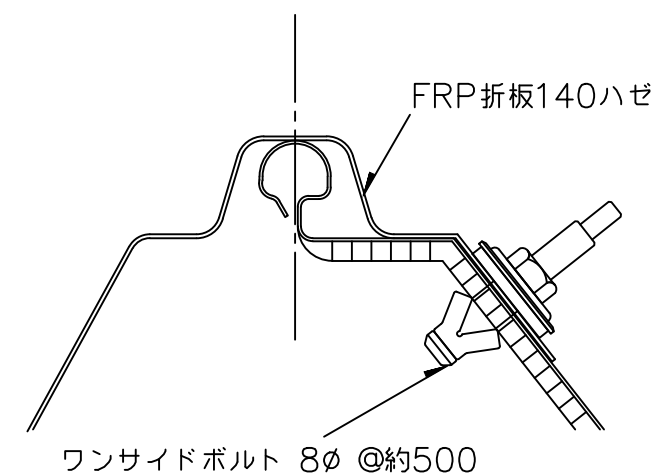

B' 中間部 詳細図 1/2

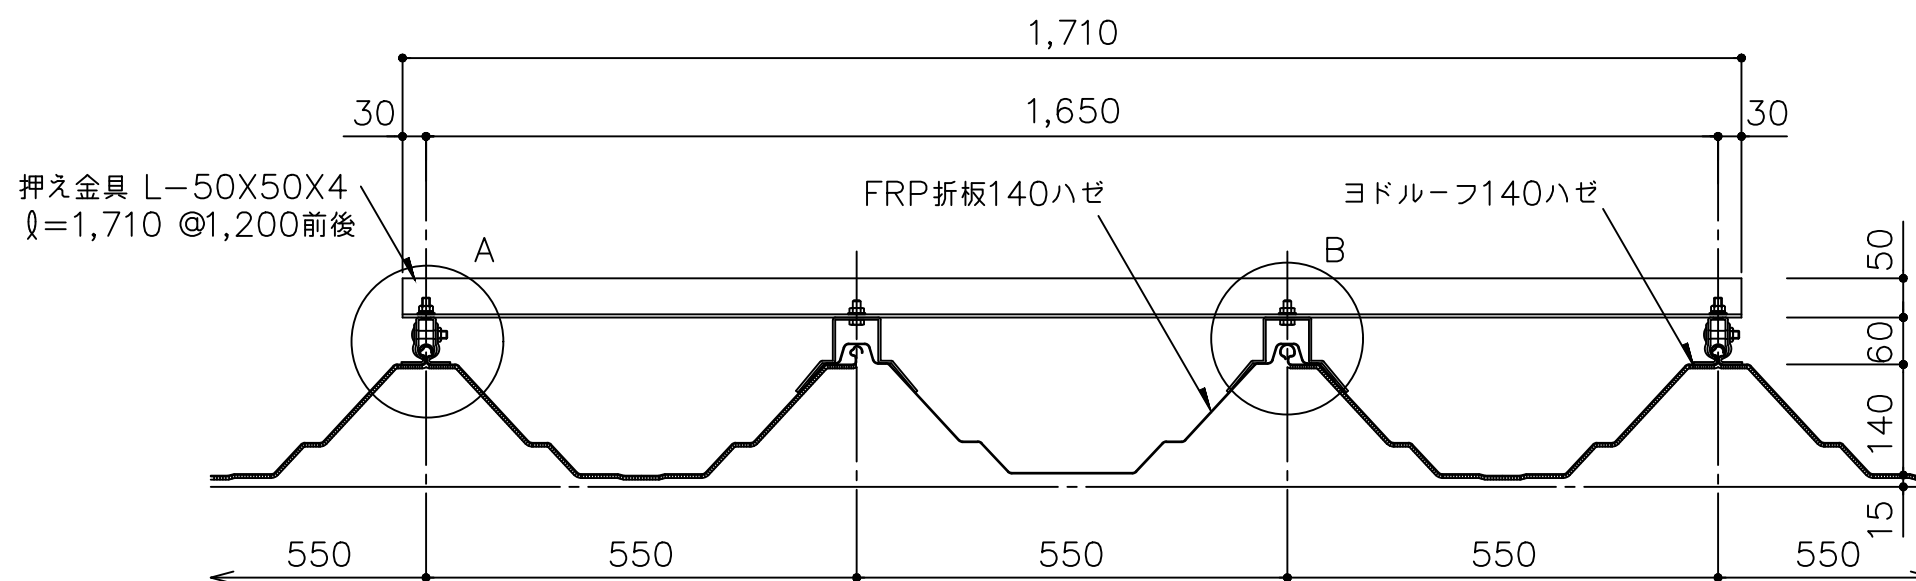

断面詳細図 1/10

※ 1 外部の締結ビスは、座金、パッキン付きビス（5φ以上）をご使用下さい。

※ 2 外部の金物は溶融亜鉛めっき品を使用してください。

備考	名称 ヨドルーフ140ハゼ	日付 2025.10.1	図面 No. 14000604	
	図面名 明り採り詳細図-FRP折板(1)-	縮尺 1/10		