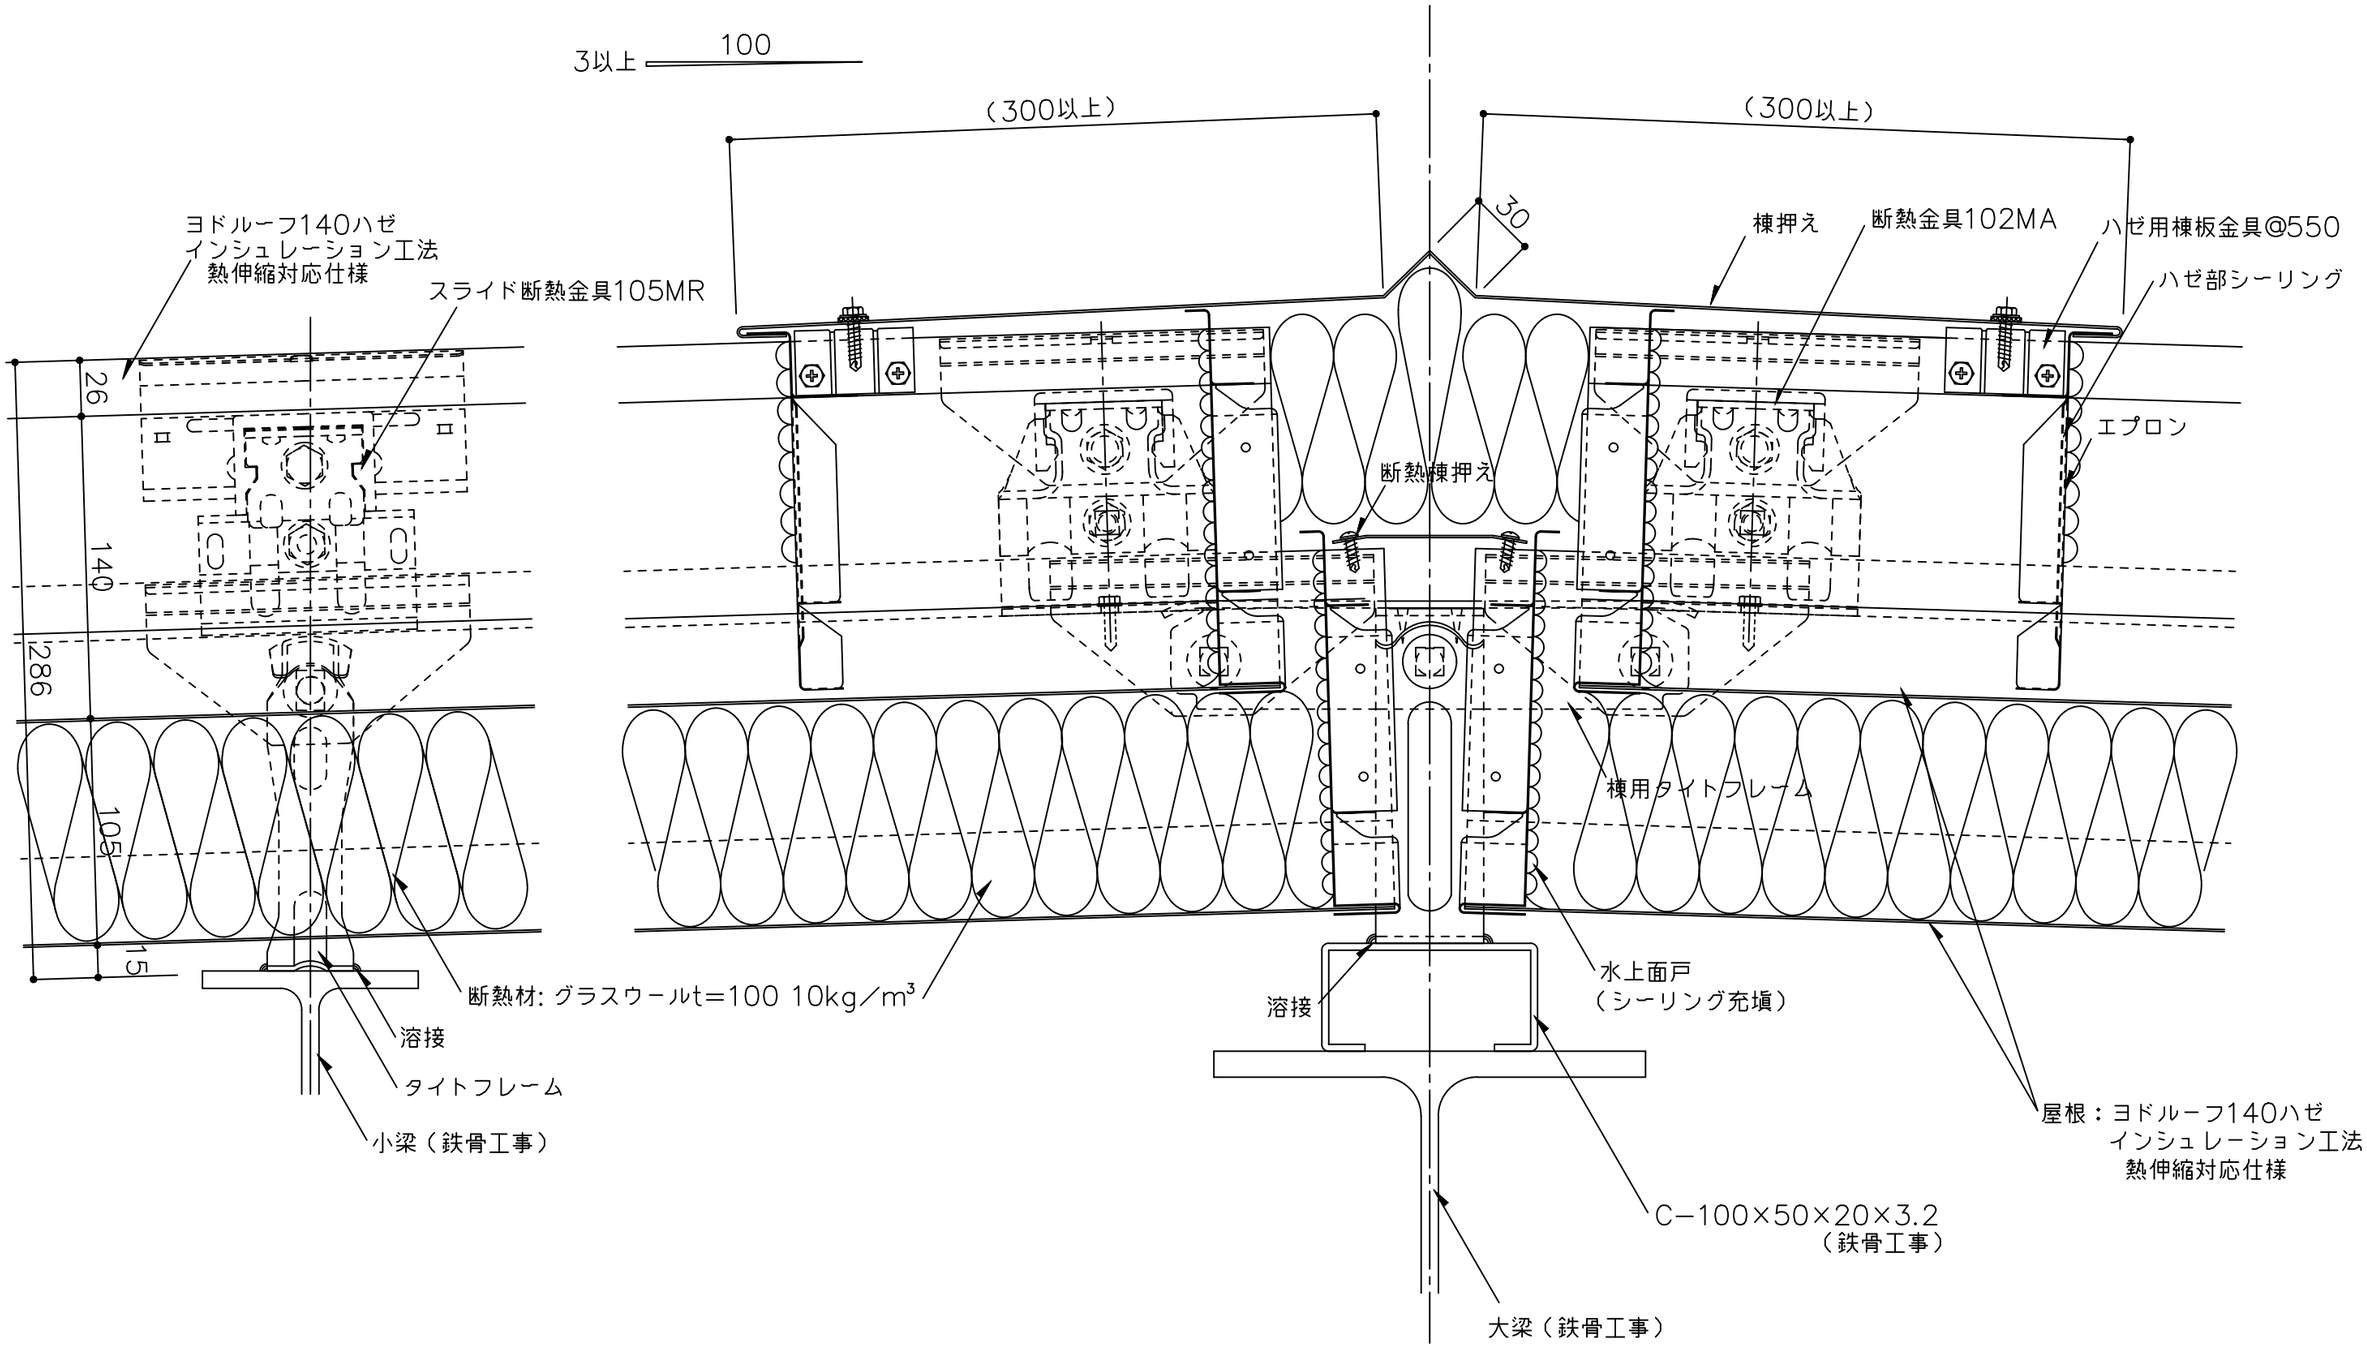

※ 1　水上端部には断熱金具102MAを使用してください。
　　水上端部の断熱金具102MAはビス（6φ）2本／ヶ で固定してください。
※ 2　外部の締結ビスは、座金、パッキン付きビス（5φ以上）をご使用下さい。
※ 3　外部の金物は溶融亜鉛めっき品を使用してください。
（　　）寸法は、設計による。

備考	名称	ヨドルーフ140ハゼ　インシュレーション工法　熱伸縮対応仕様	日付	2025.10.1	図面 No.	140IH201	YODOKO
	図面名	棟部詳細図－棟用タイトフレーム－	縮尺	1/3			