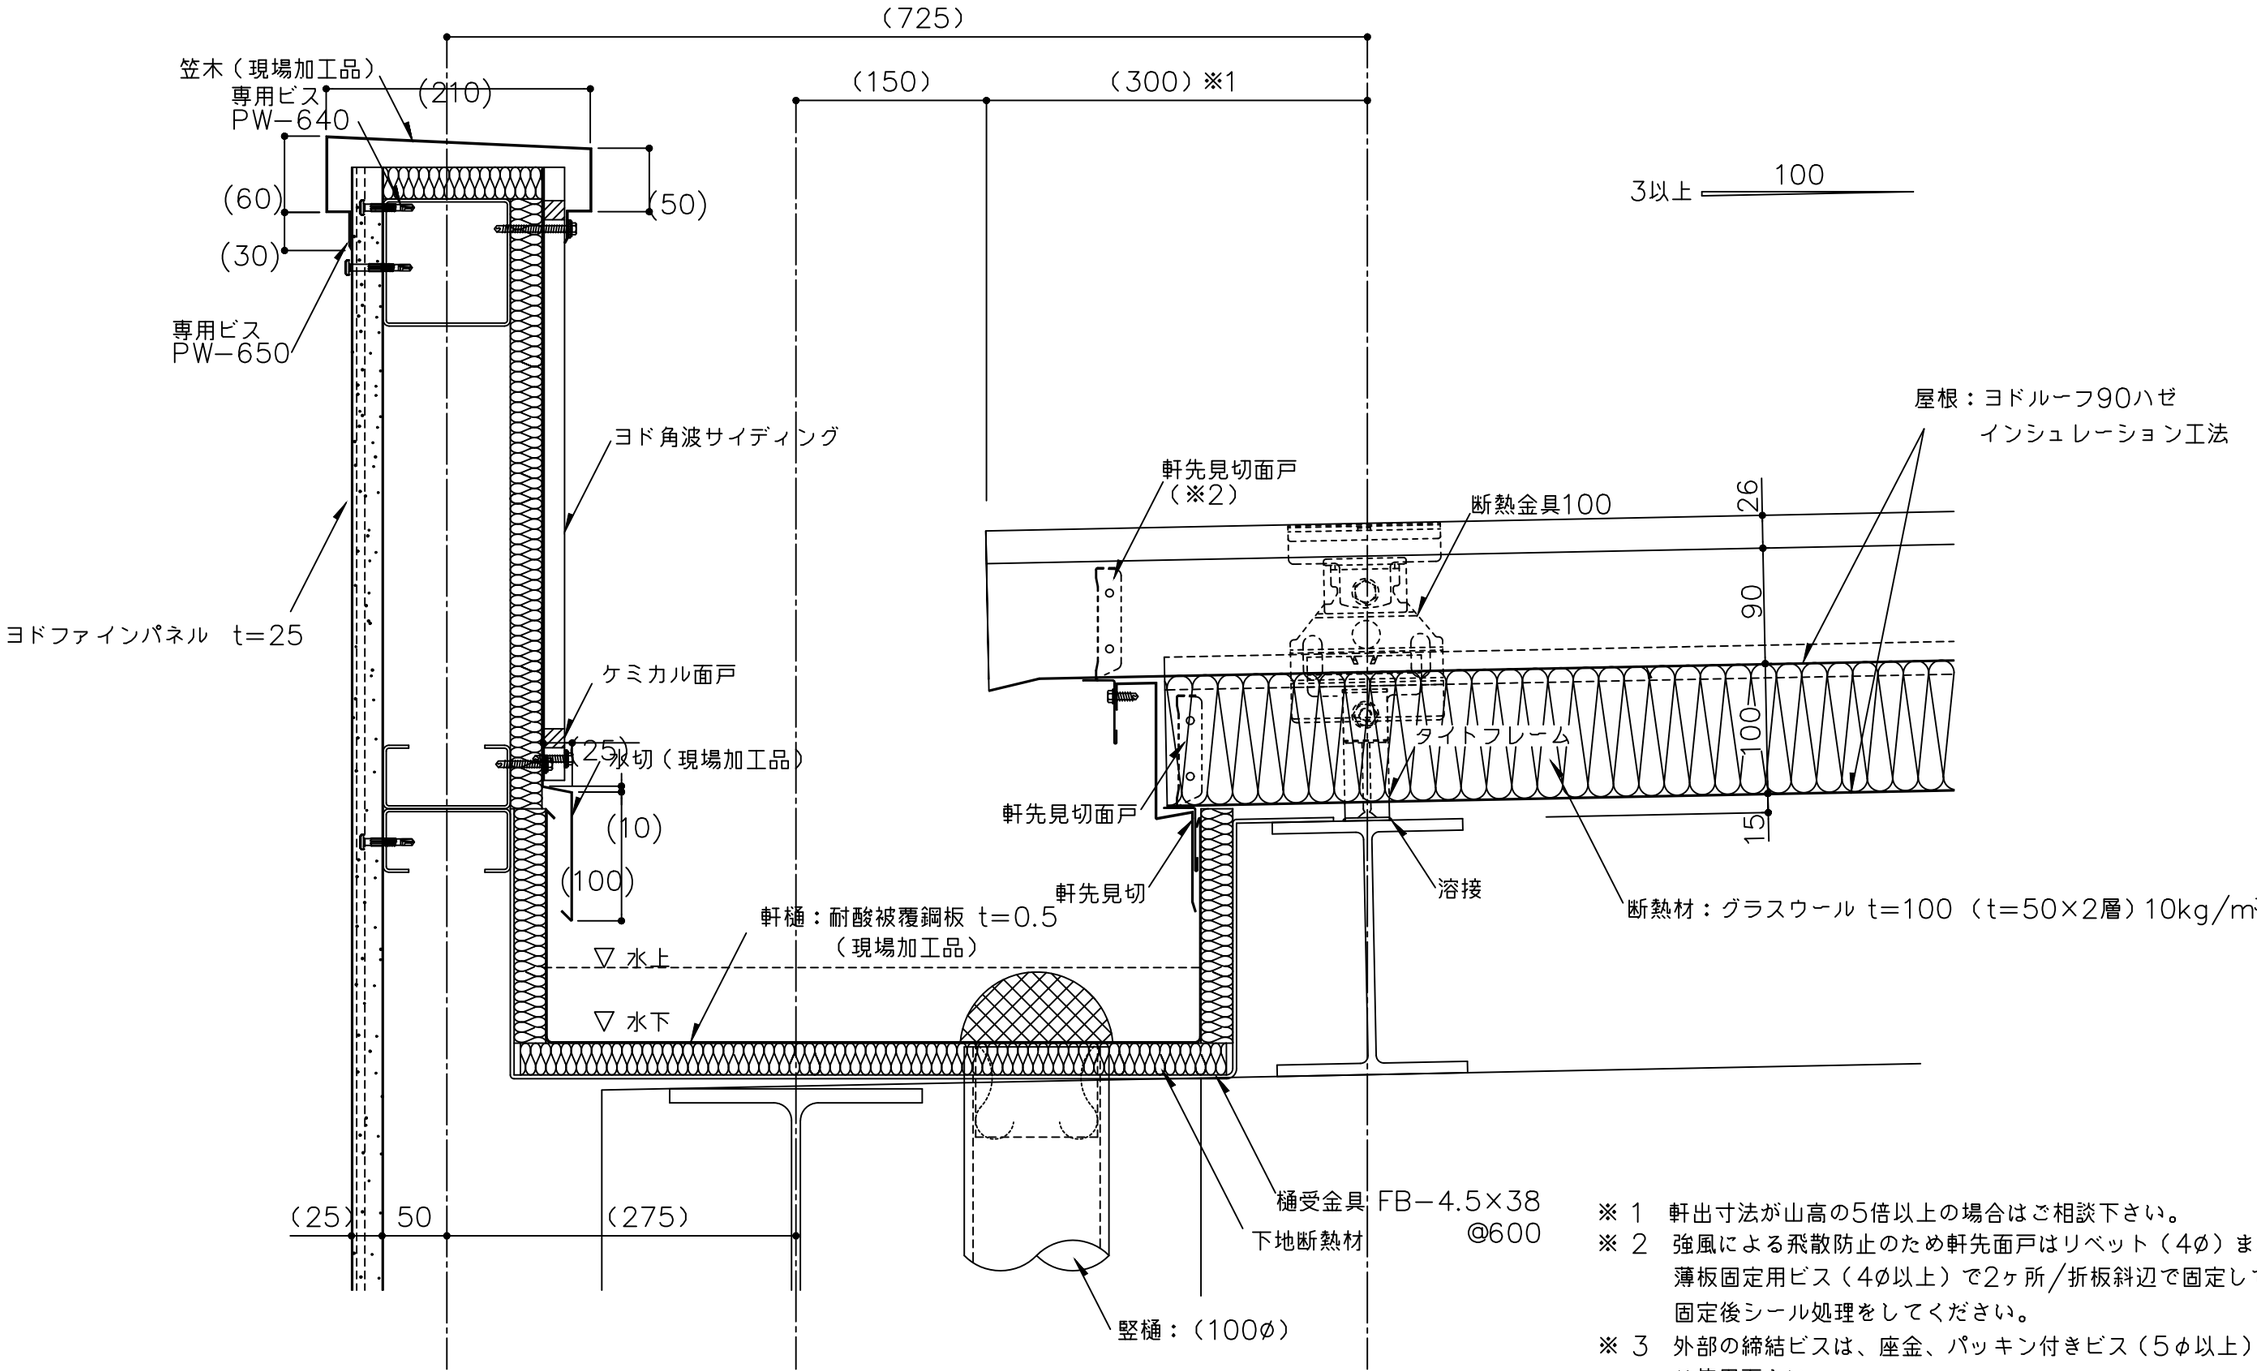


※ 1　軒出寸法が山高の5倍以上の場合はご相談下さい。
※ 2　強風による飛散防止のため軒先面戸はリベット（4φ）または
薄板固定用ビス（4φ以上）で2ヶ所／折板斜辺で固定してください。
固定後シール処理をしてください。
※ 3　外部の締結ビスは、座金、パッキン付きビス（5φ以上）を
ご使用下さい。
※ 4　外部の金物は溶融亜鉛めっき品を使用してください。
（　）寸法は、設計による。

備考	名称	ヨドルーフ90ハゼ　インシュレーション工法	日付 2025.10.1	図面 No. 09010102	YODOKO
	図面名	軒先部詳細図－加工樋 パラペット一	縮尺 1/5		