


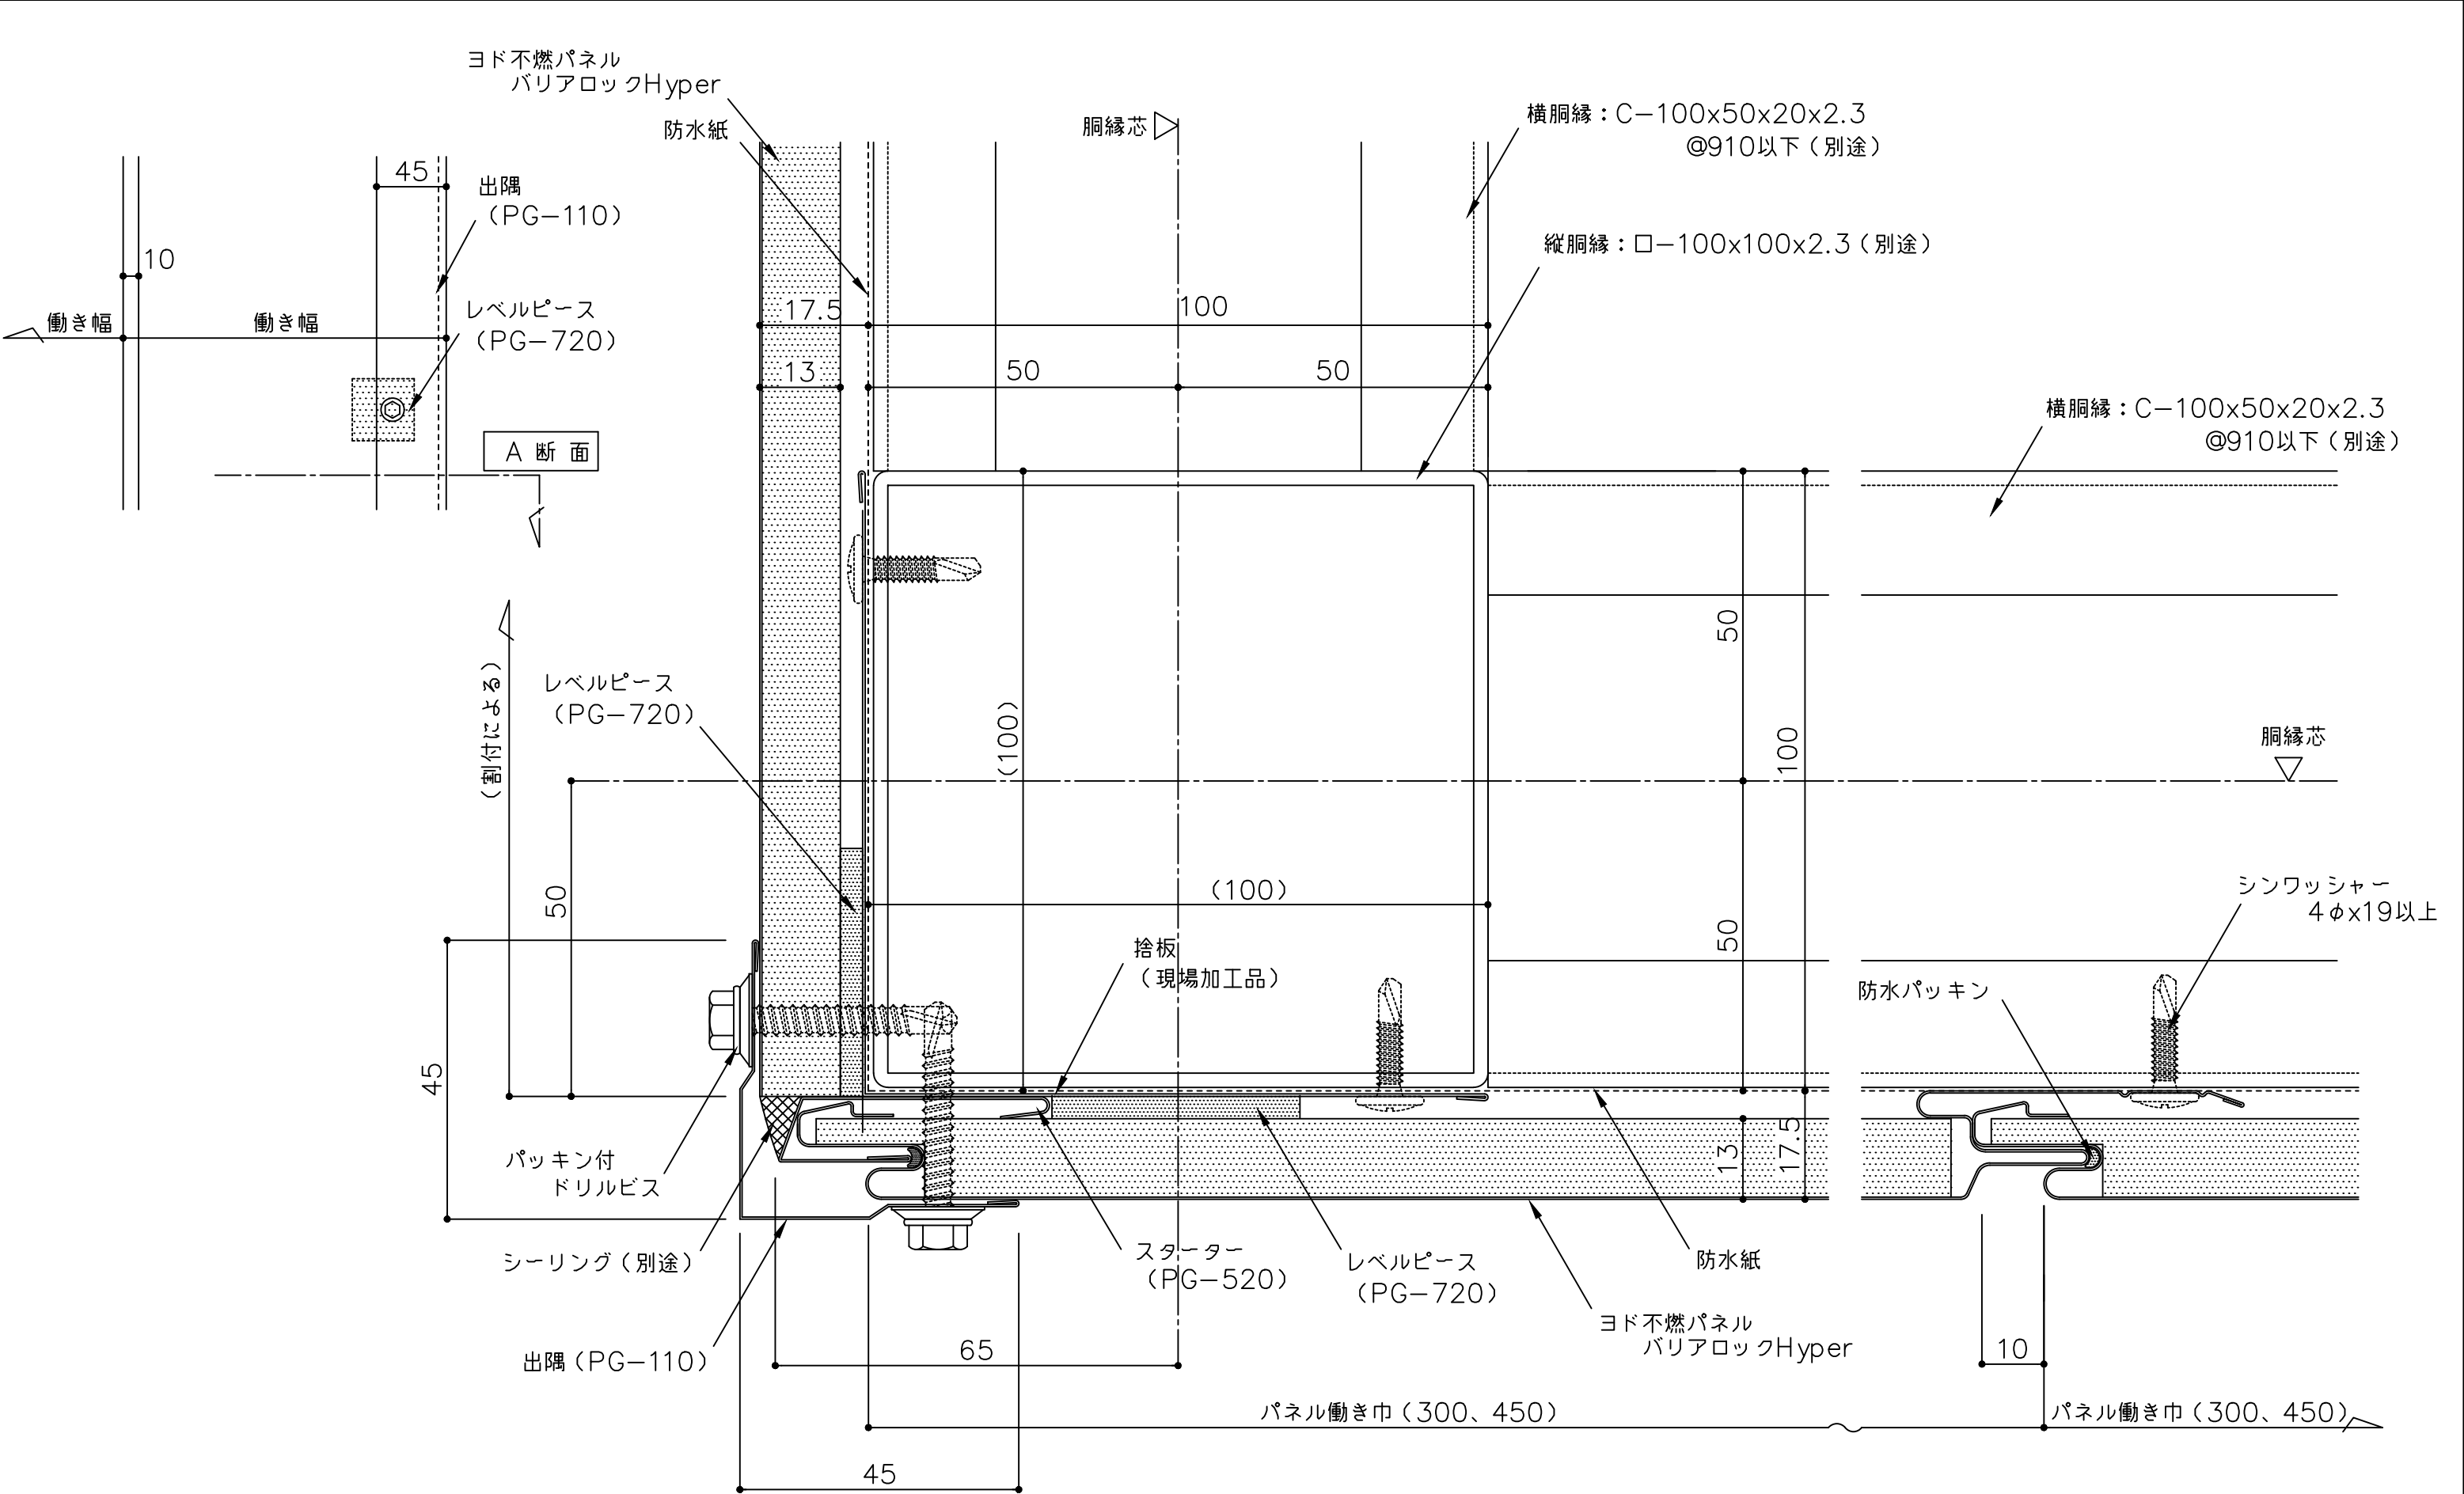

（ ）寸法は設計による
※本体を貫通するビス位置にはレベルピース（PG-720）を設置して下さい。
※出隅（PG-110）取付の際は捨てシーリングを充填して下さい。

A 断面

備 考	名 称	ヨド不燃パネル バリアロックHyper	製 図	担 当	承 認	日付	2025.10.1	図面 No.	BRHT081	
	図面名	出隅部詳細図（縦張）				縮 尺	1/1			