


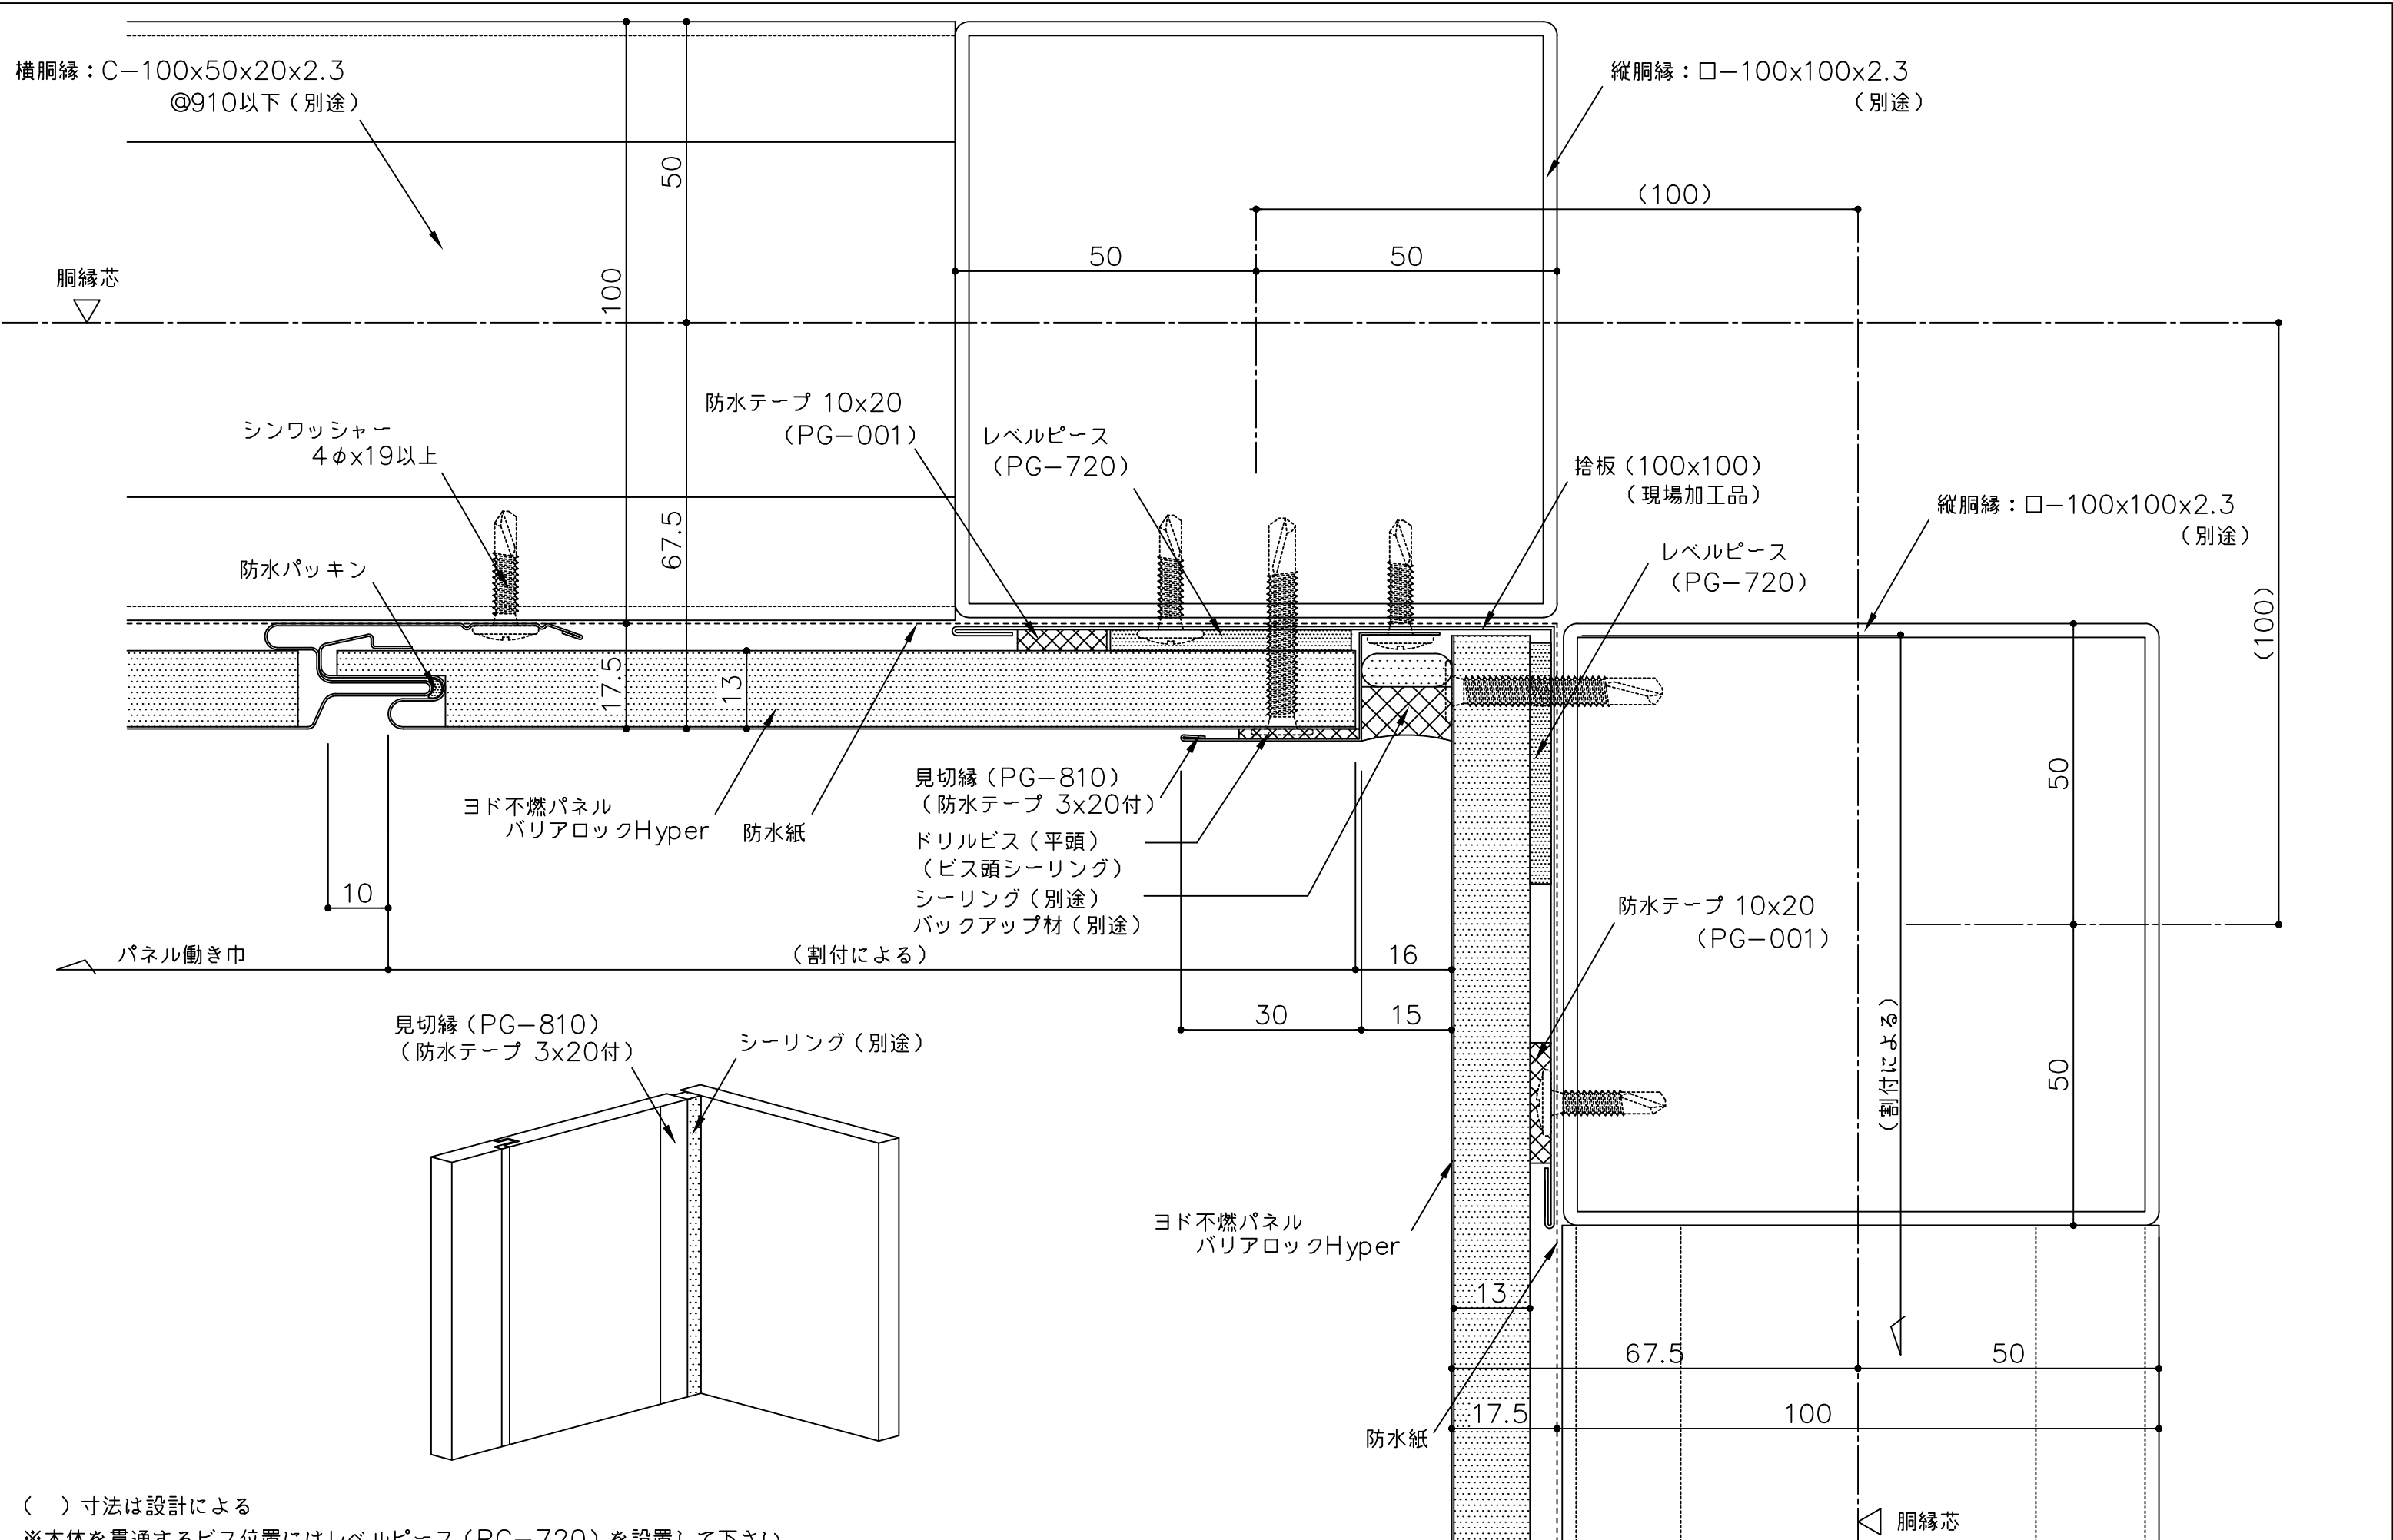

() 寸法は設計による
※本体を貫通するビス位置にはレベルピース (PG-720) を設置して下さい。

備考	名称	ヨド不燃パネル バリアロックHyper			日付	2025.10.1	図面 No. BRHT091	
	図面名	入隅部詳細図 (縦張)			縮尺	1/1		