
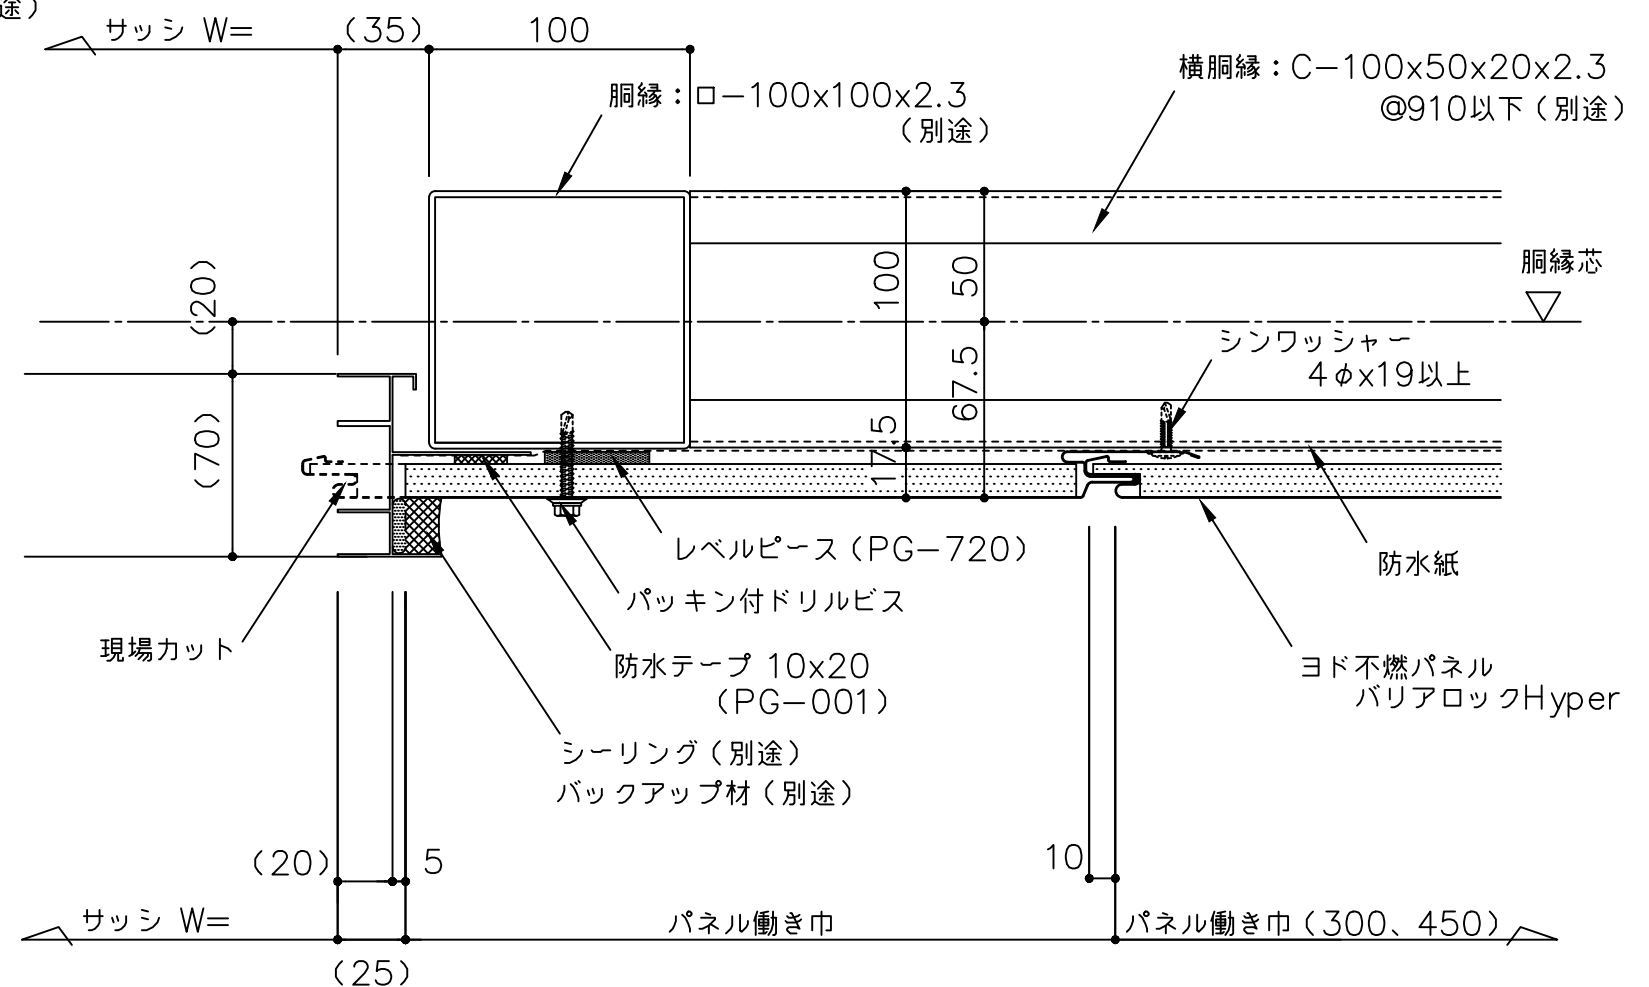


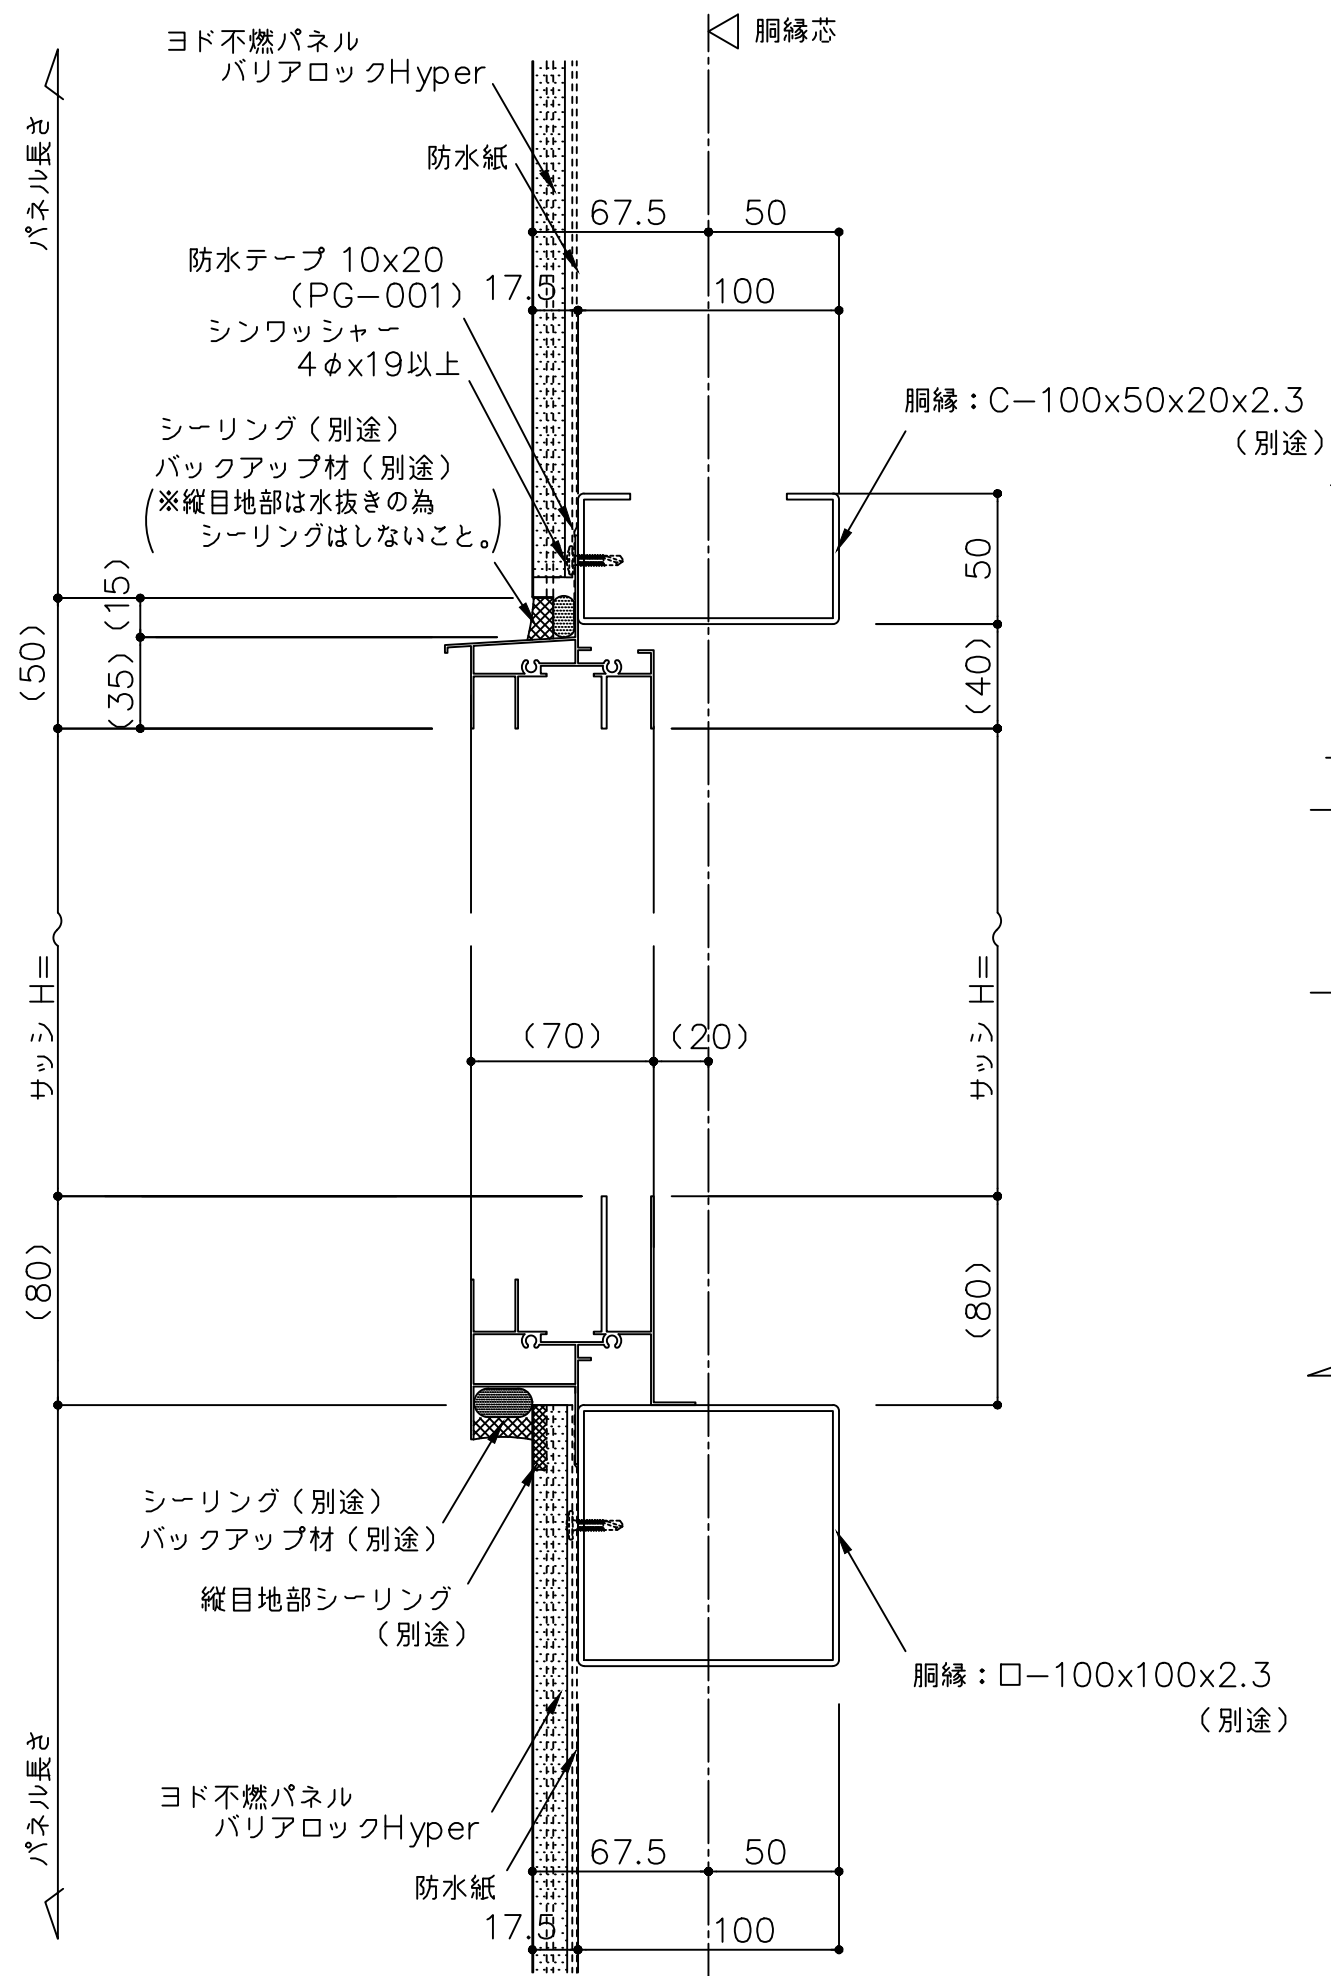

() 寸法は設計による

※本体を貫通するビス位置にはレベルピース (PG-720) を設置して下さい。

備考	名称	ヨド不燃パネル バリアロックHyper	製図	担当	承認	日付	図面 No.	YODOKO
	図面名	サッシ部詳細図 (縦張)				2025.10.1 縮尺 1/3	BRHT101	