


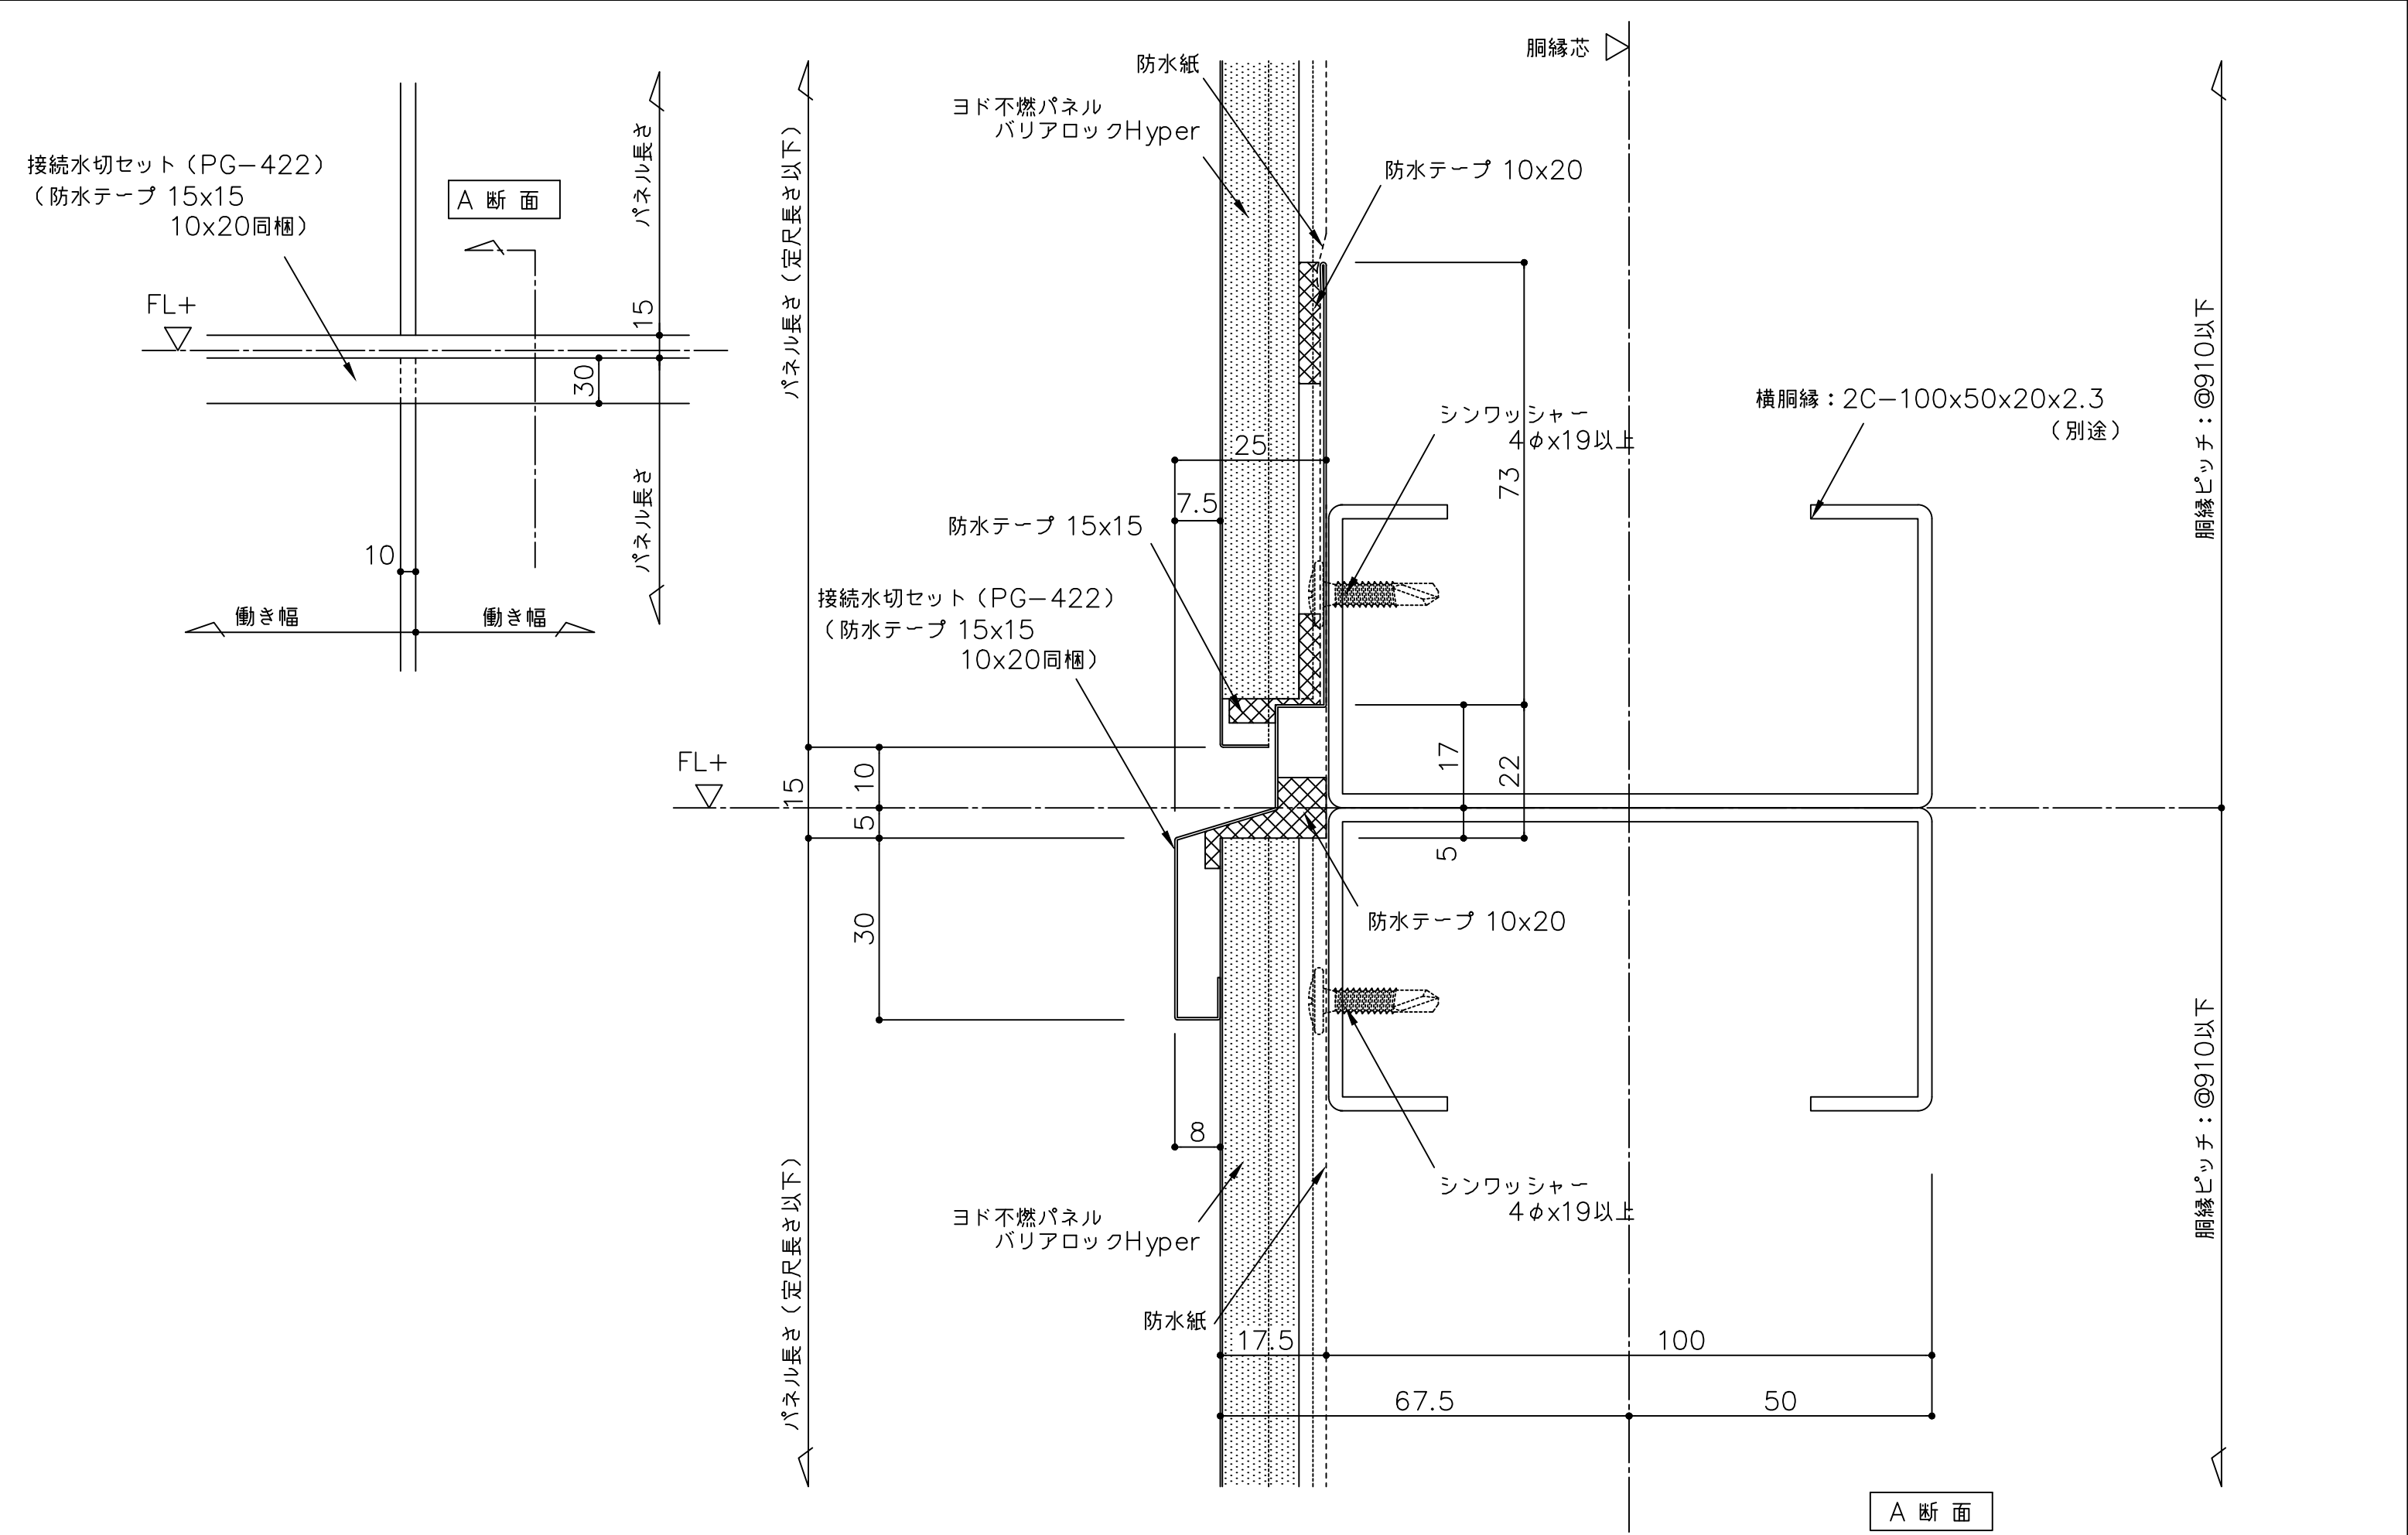

備考	名 称	ヨド不燃パネル バリアロックHyper	製図	担当	承認	日付	2025.10.1	図面 No.	BRHT111	
	図面名	接続部詳細図（縦張）				縮 尺	1/1			