


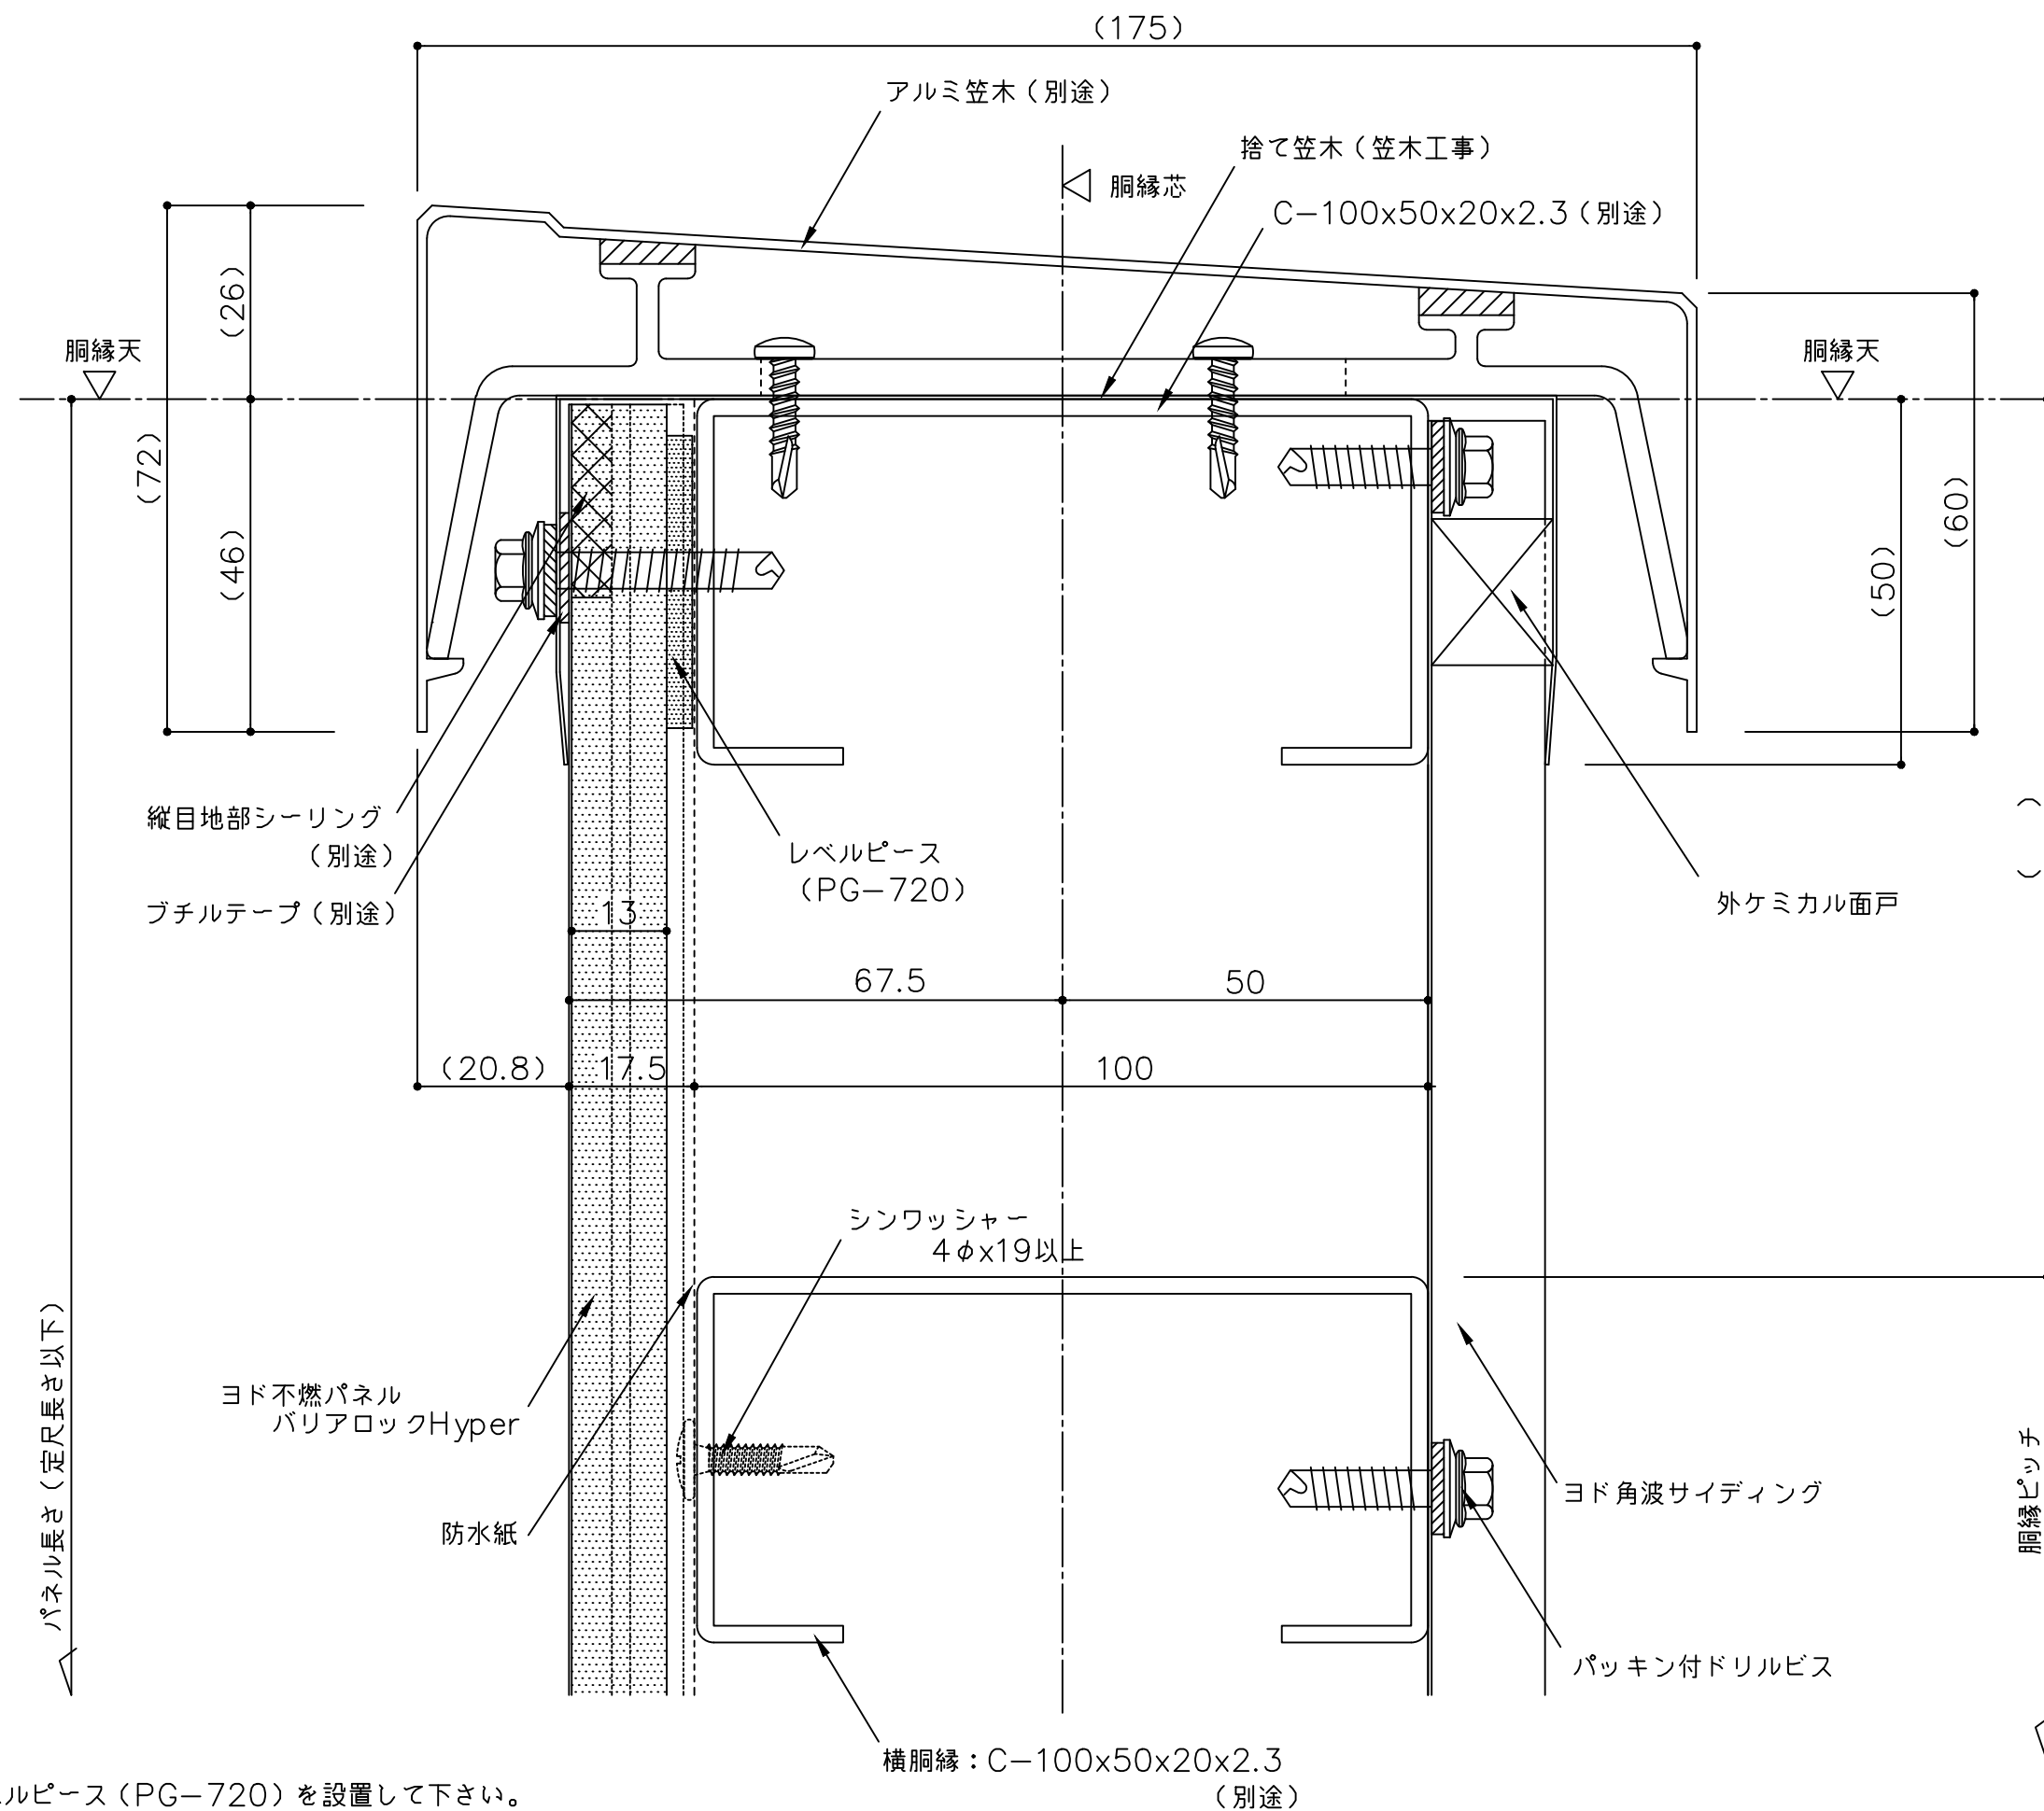

() 寸法は設計による
※本体を貫通するビス位置にはレベルピース (PG-720) を設置して下さい。

備考	名称	ヨド不燃パネル バリアロックHyper	製図	担当	承認	日付	図面 No.	
	図面名	笠木部詳細図 (縦張)				2025.10.1 縮尺 1/1		