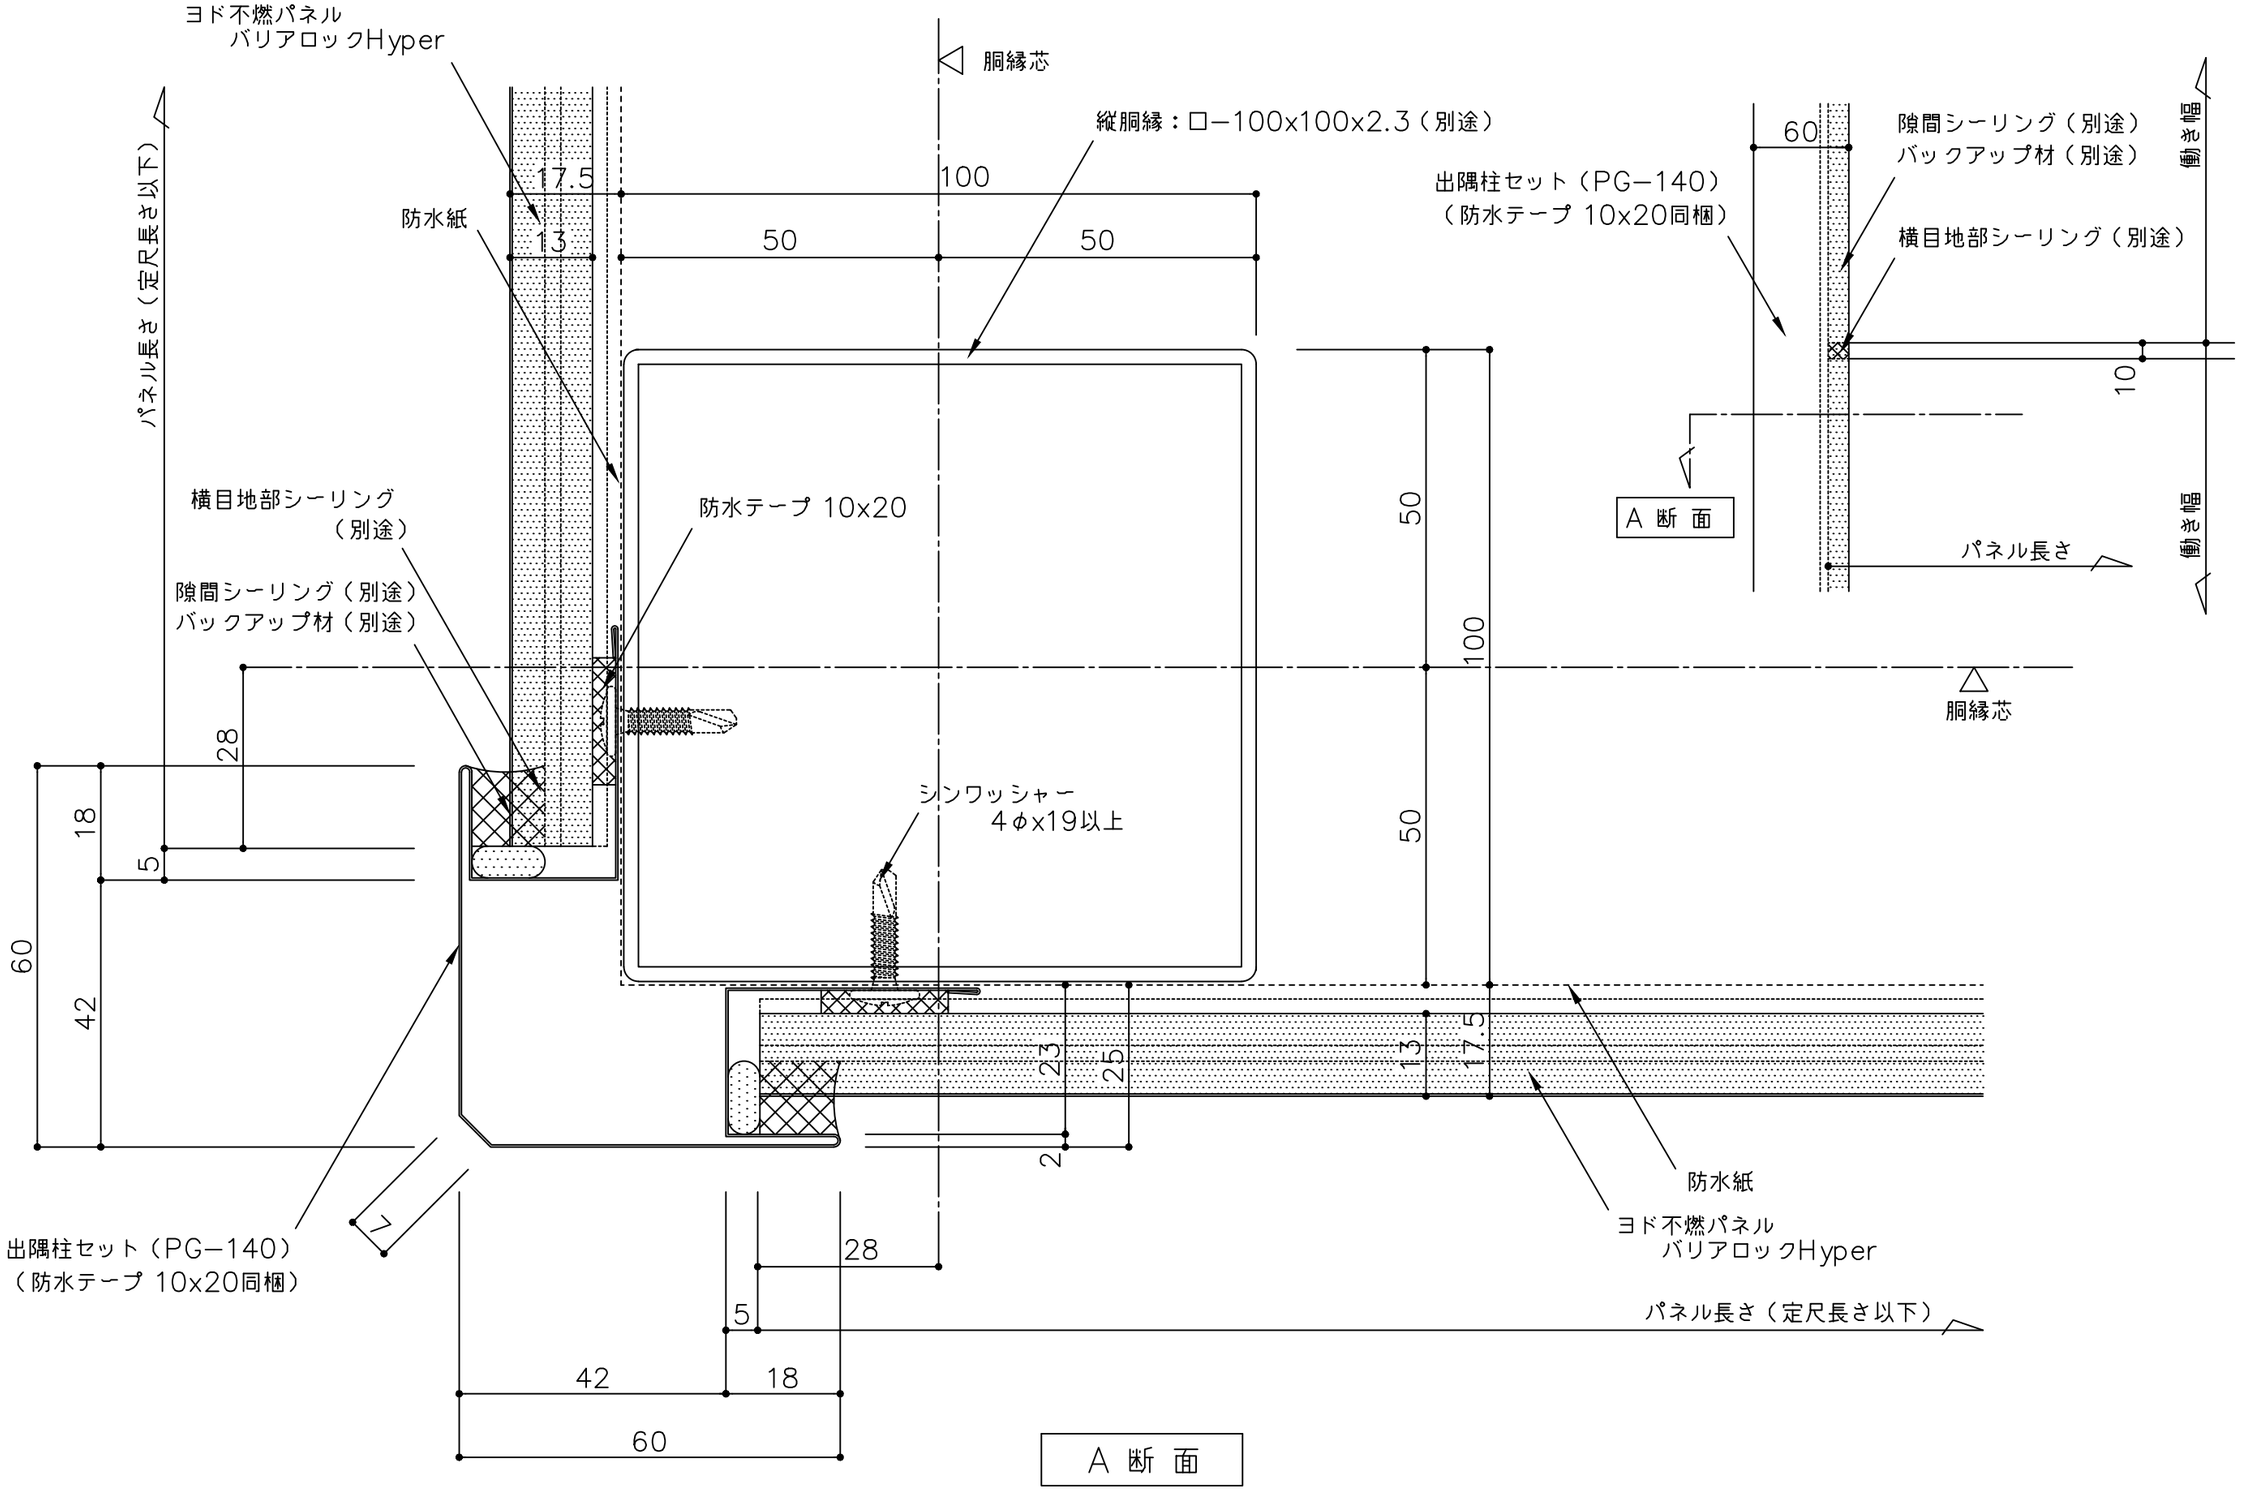


A 断 面

備 考	名 称 ヨド不燃パネル バリアロックHyper	製図	担当	承認	日付 2025.10.1	図面 No. BRHY081	YODOKO
	図面名 出隅部詳細図（横張 出隅柱仕様）				縮 尺 1/1		