


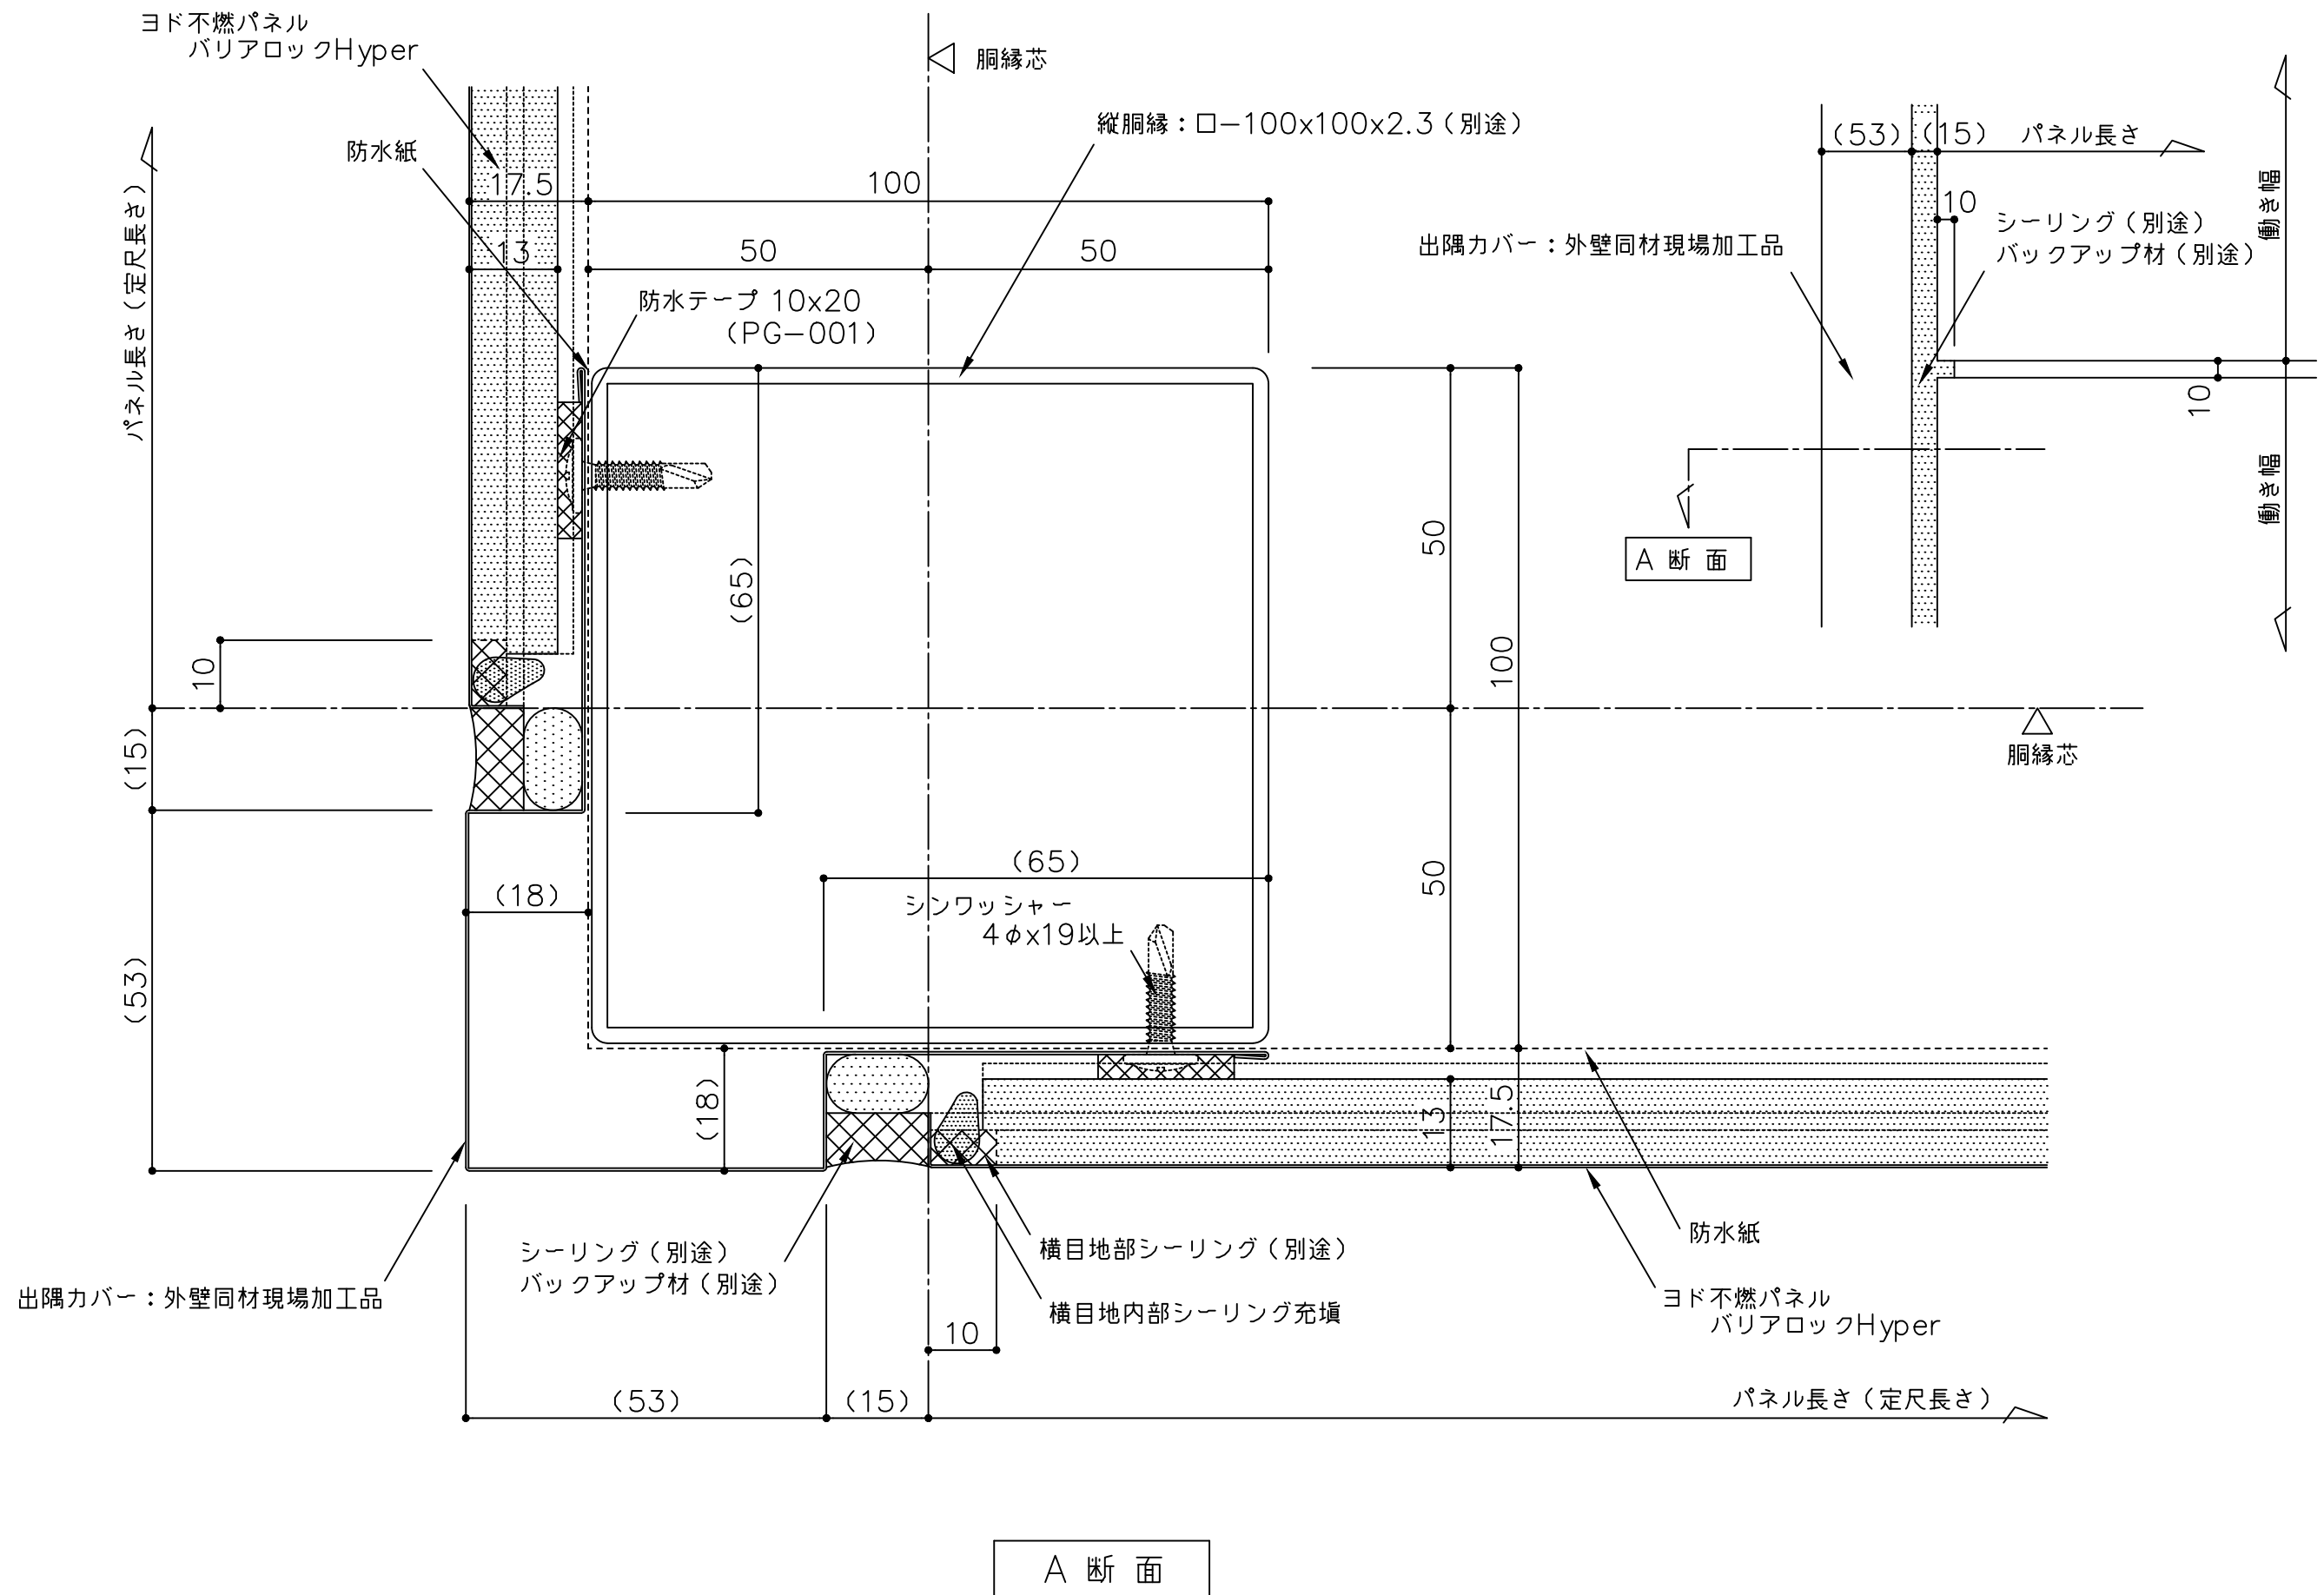

（ ）寸法は設計による

備 考	名 称	製 図	担 当	承 認	日付	図面 No.	
	図面名				2025.10.1 縮 尺 1/1		
	出隅部詳細図（横張 現場加工出隅仕様）					BRHY082	