


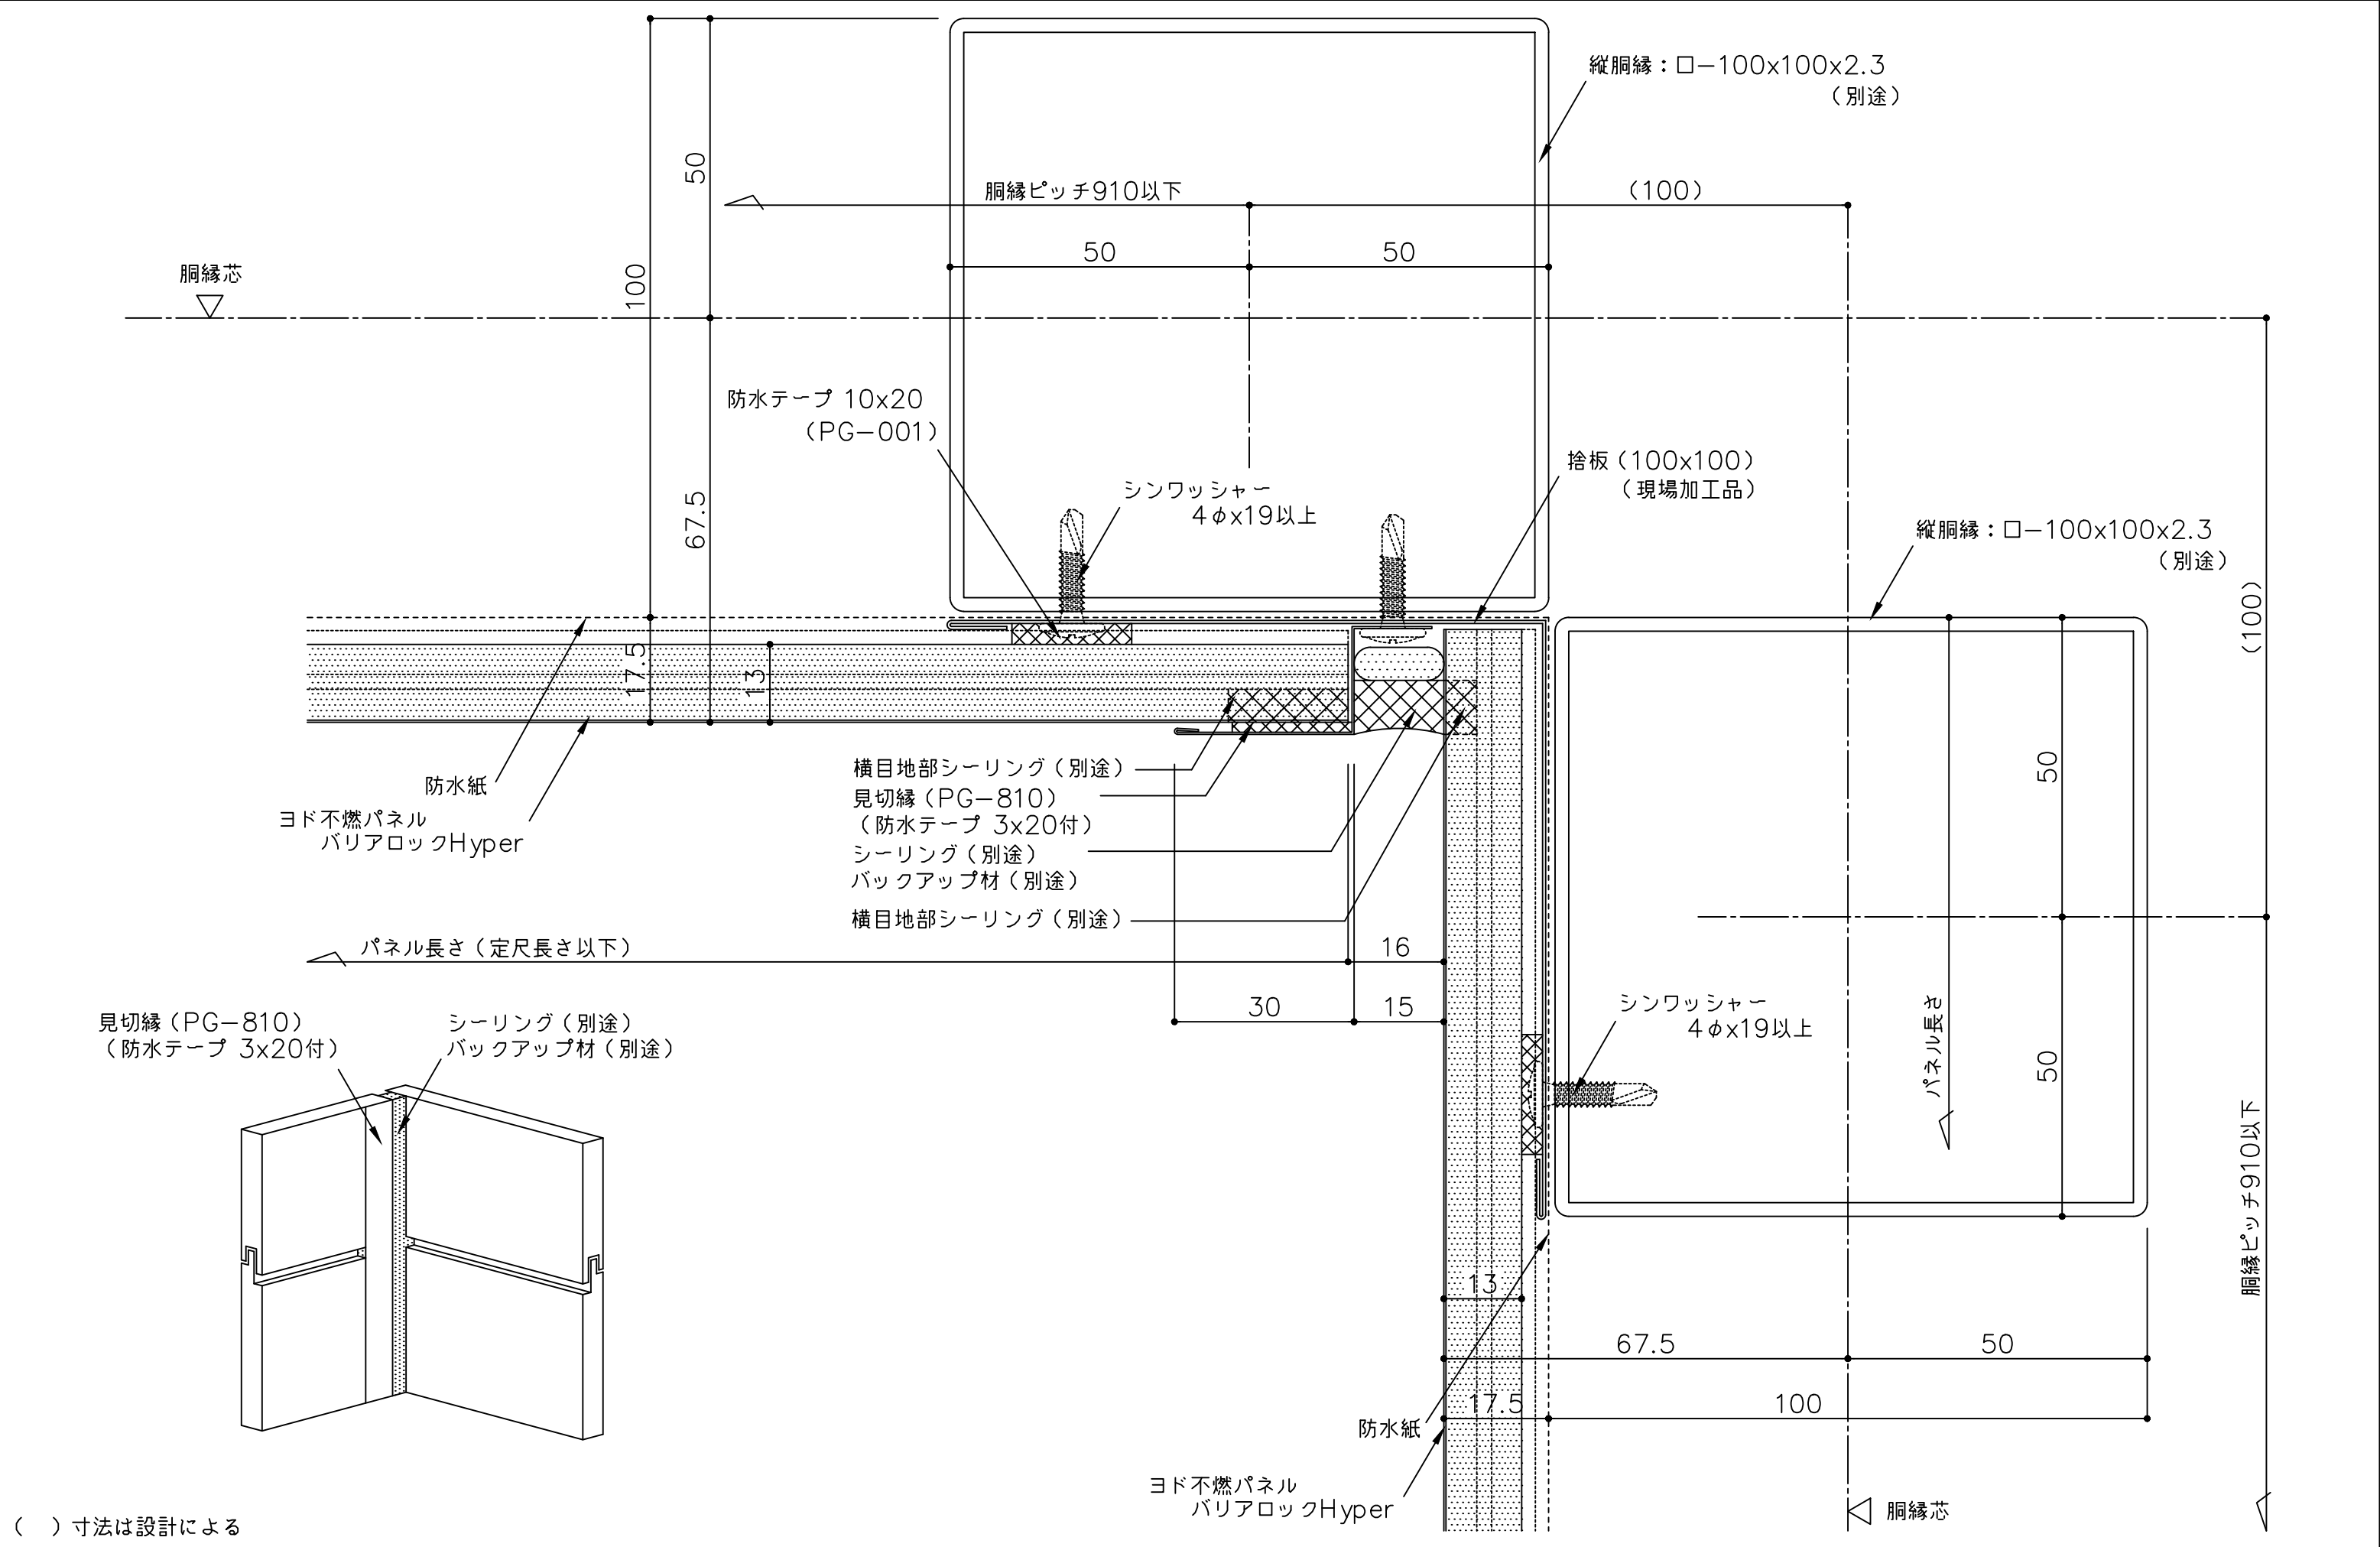

備考	名称	ヨド不燃パネル バリアロックHyper	製図	担当	承認	日付	2025.10.1	図面 No.	BRHY091	
	図面名	入隅部詳細図 (横張 見切縁仕様)				縮尺	1/1			