


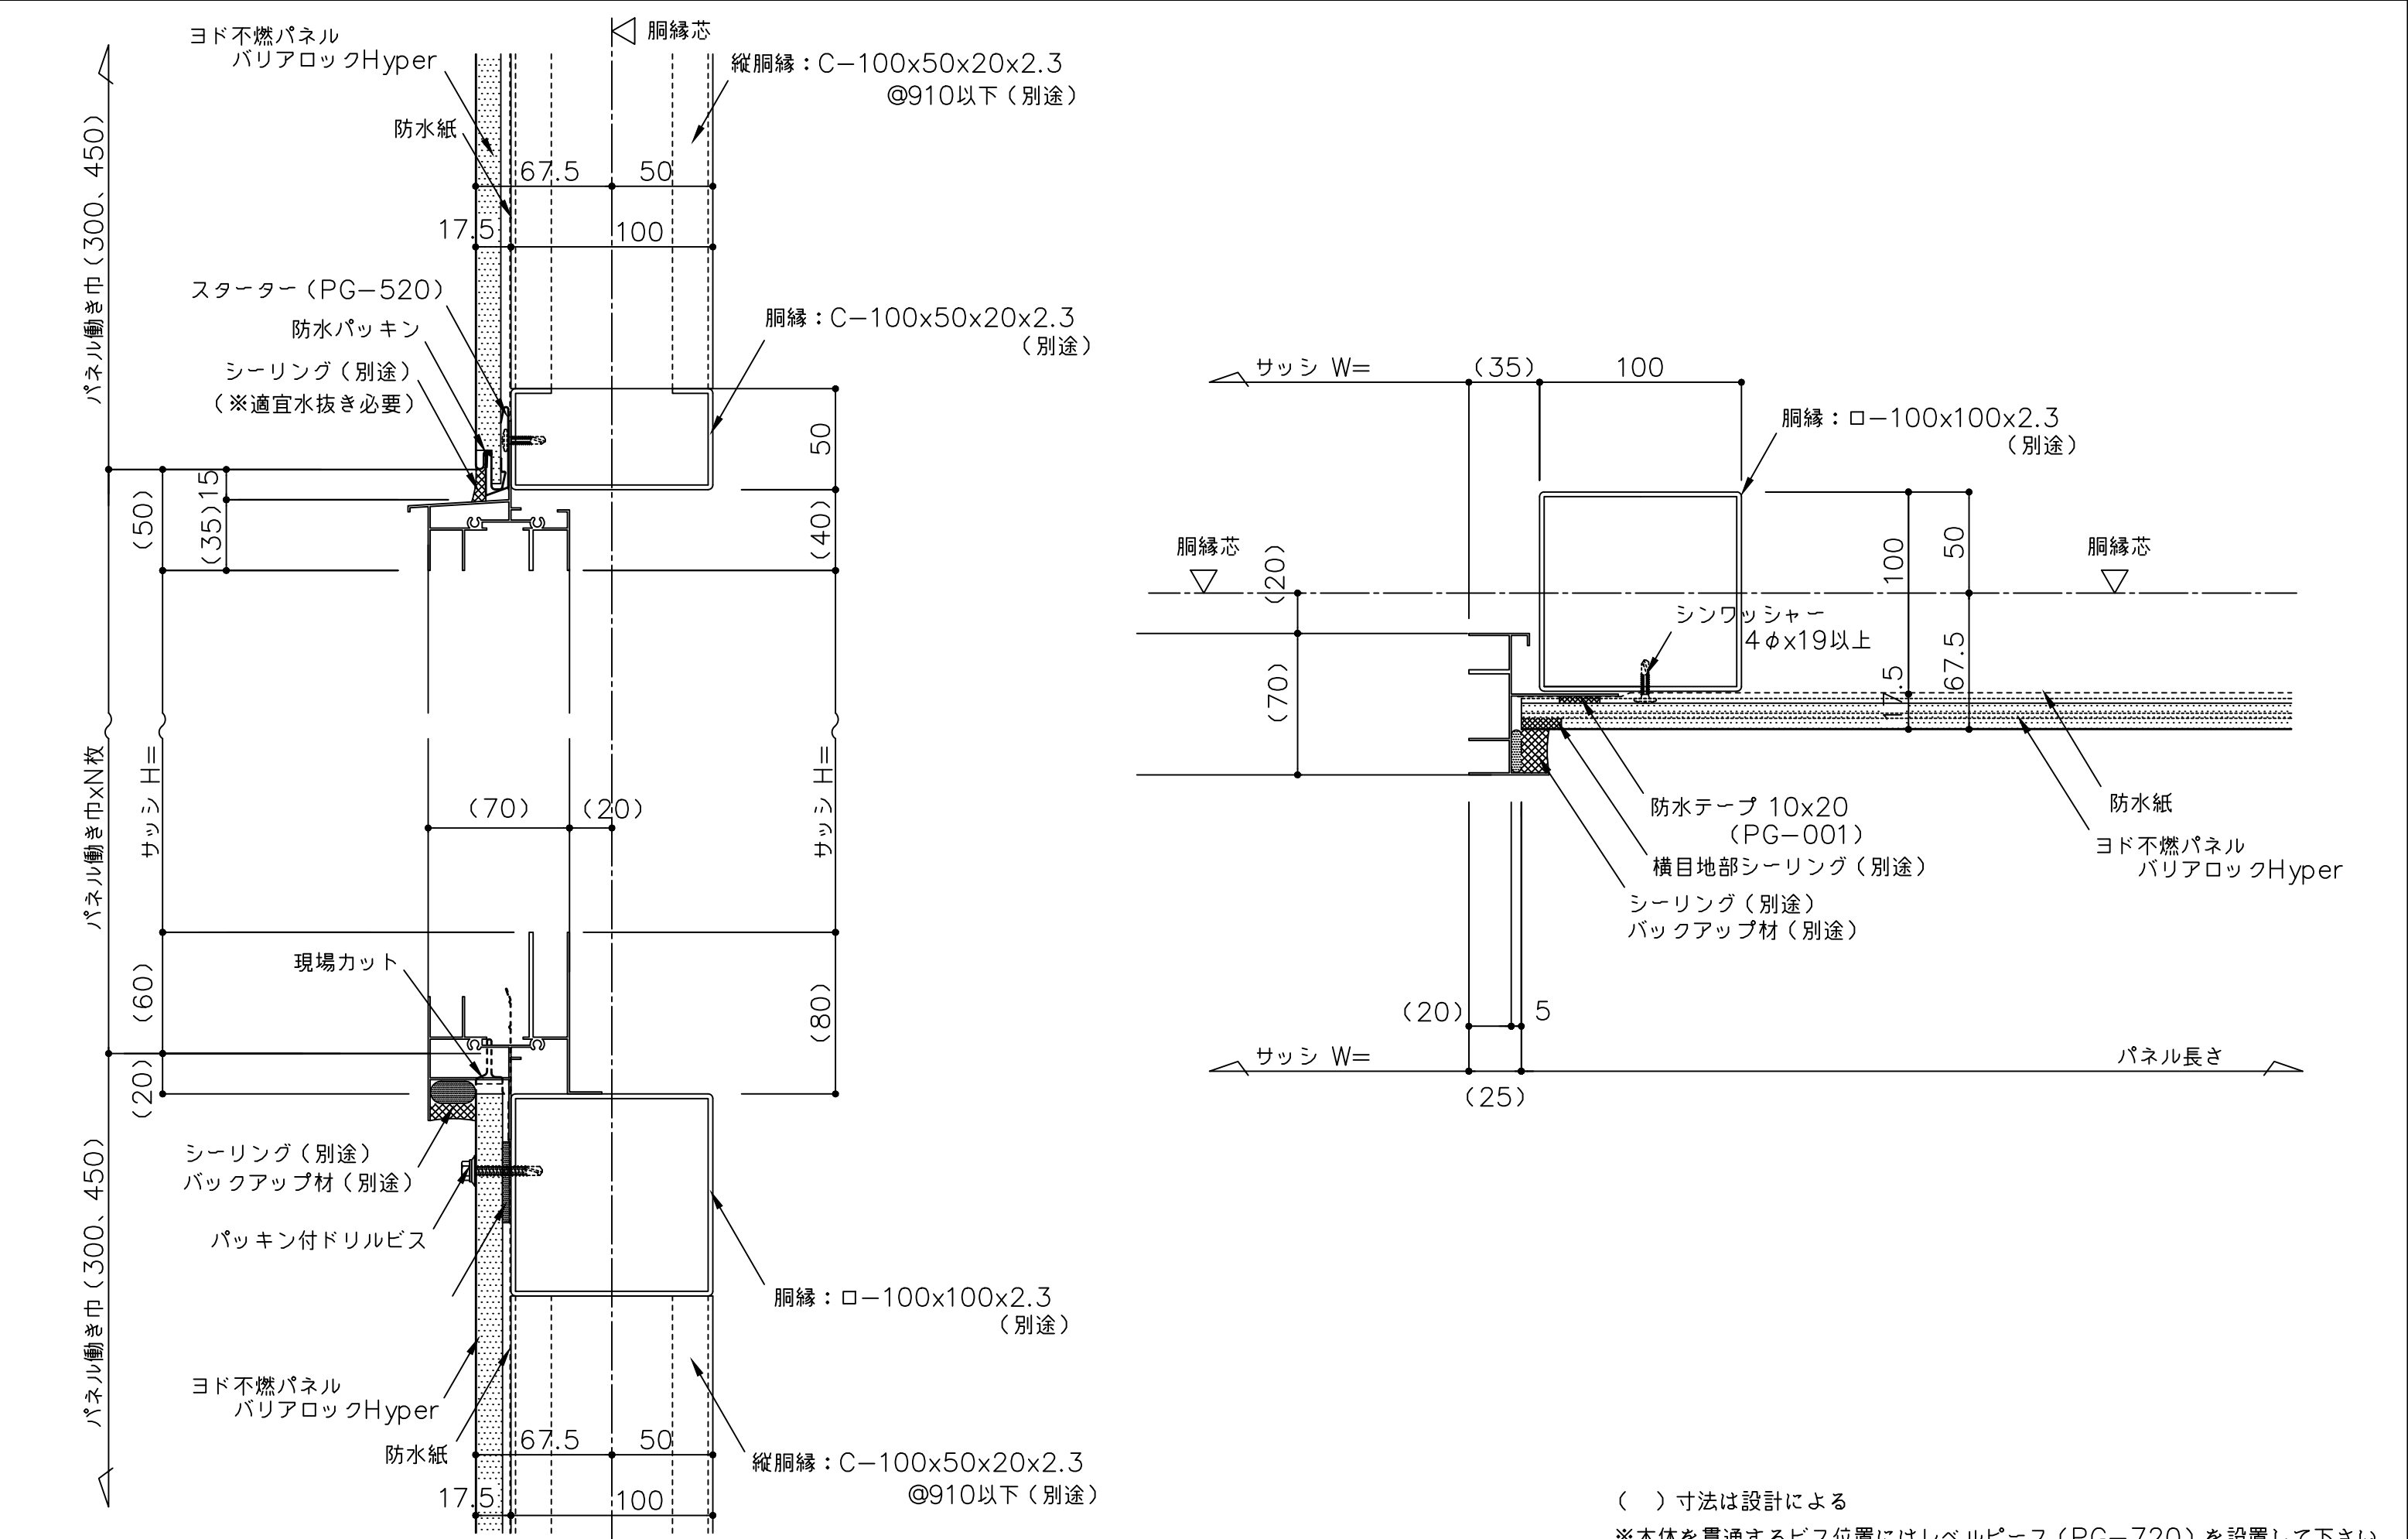

() 寸法は設計による
※本体を貫通するビス位置にはレベルピース (PG-720) を設置して下さい。

備考	名称	ヨド不燃パネル バリアロックHyper	製図	担当	承認	日付	2025.10.1	図面 No.	BRHY101	
	図面名	サッシ部詳細図 (横張)				縮尺	1/3			