


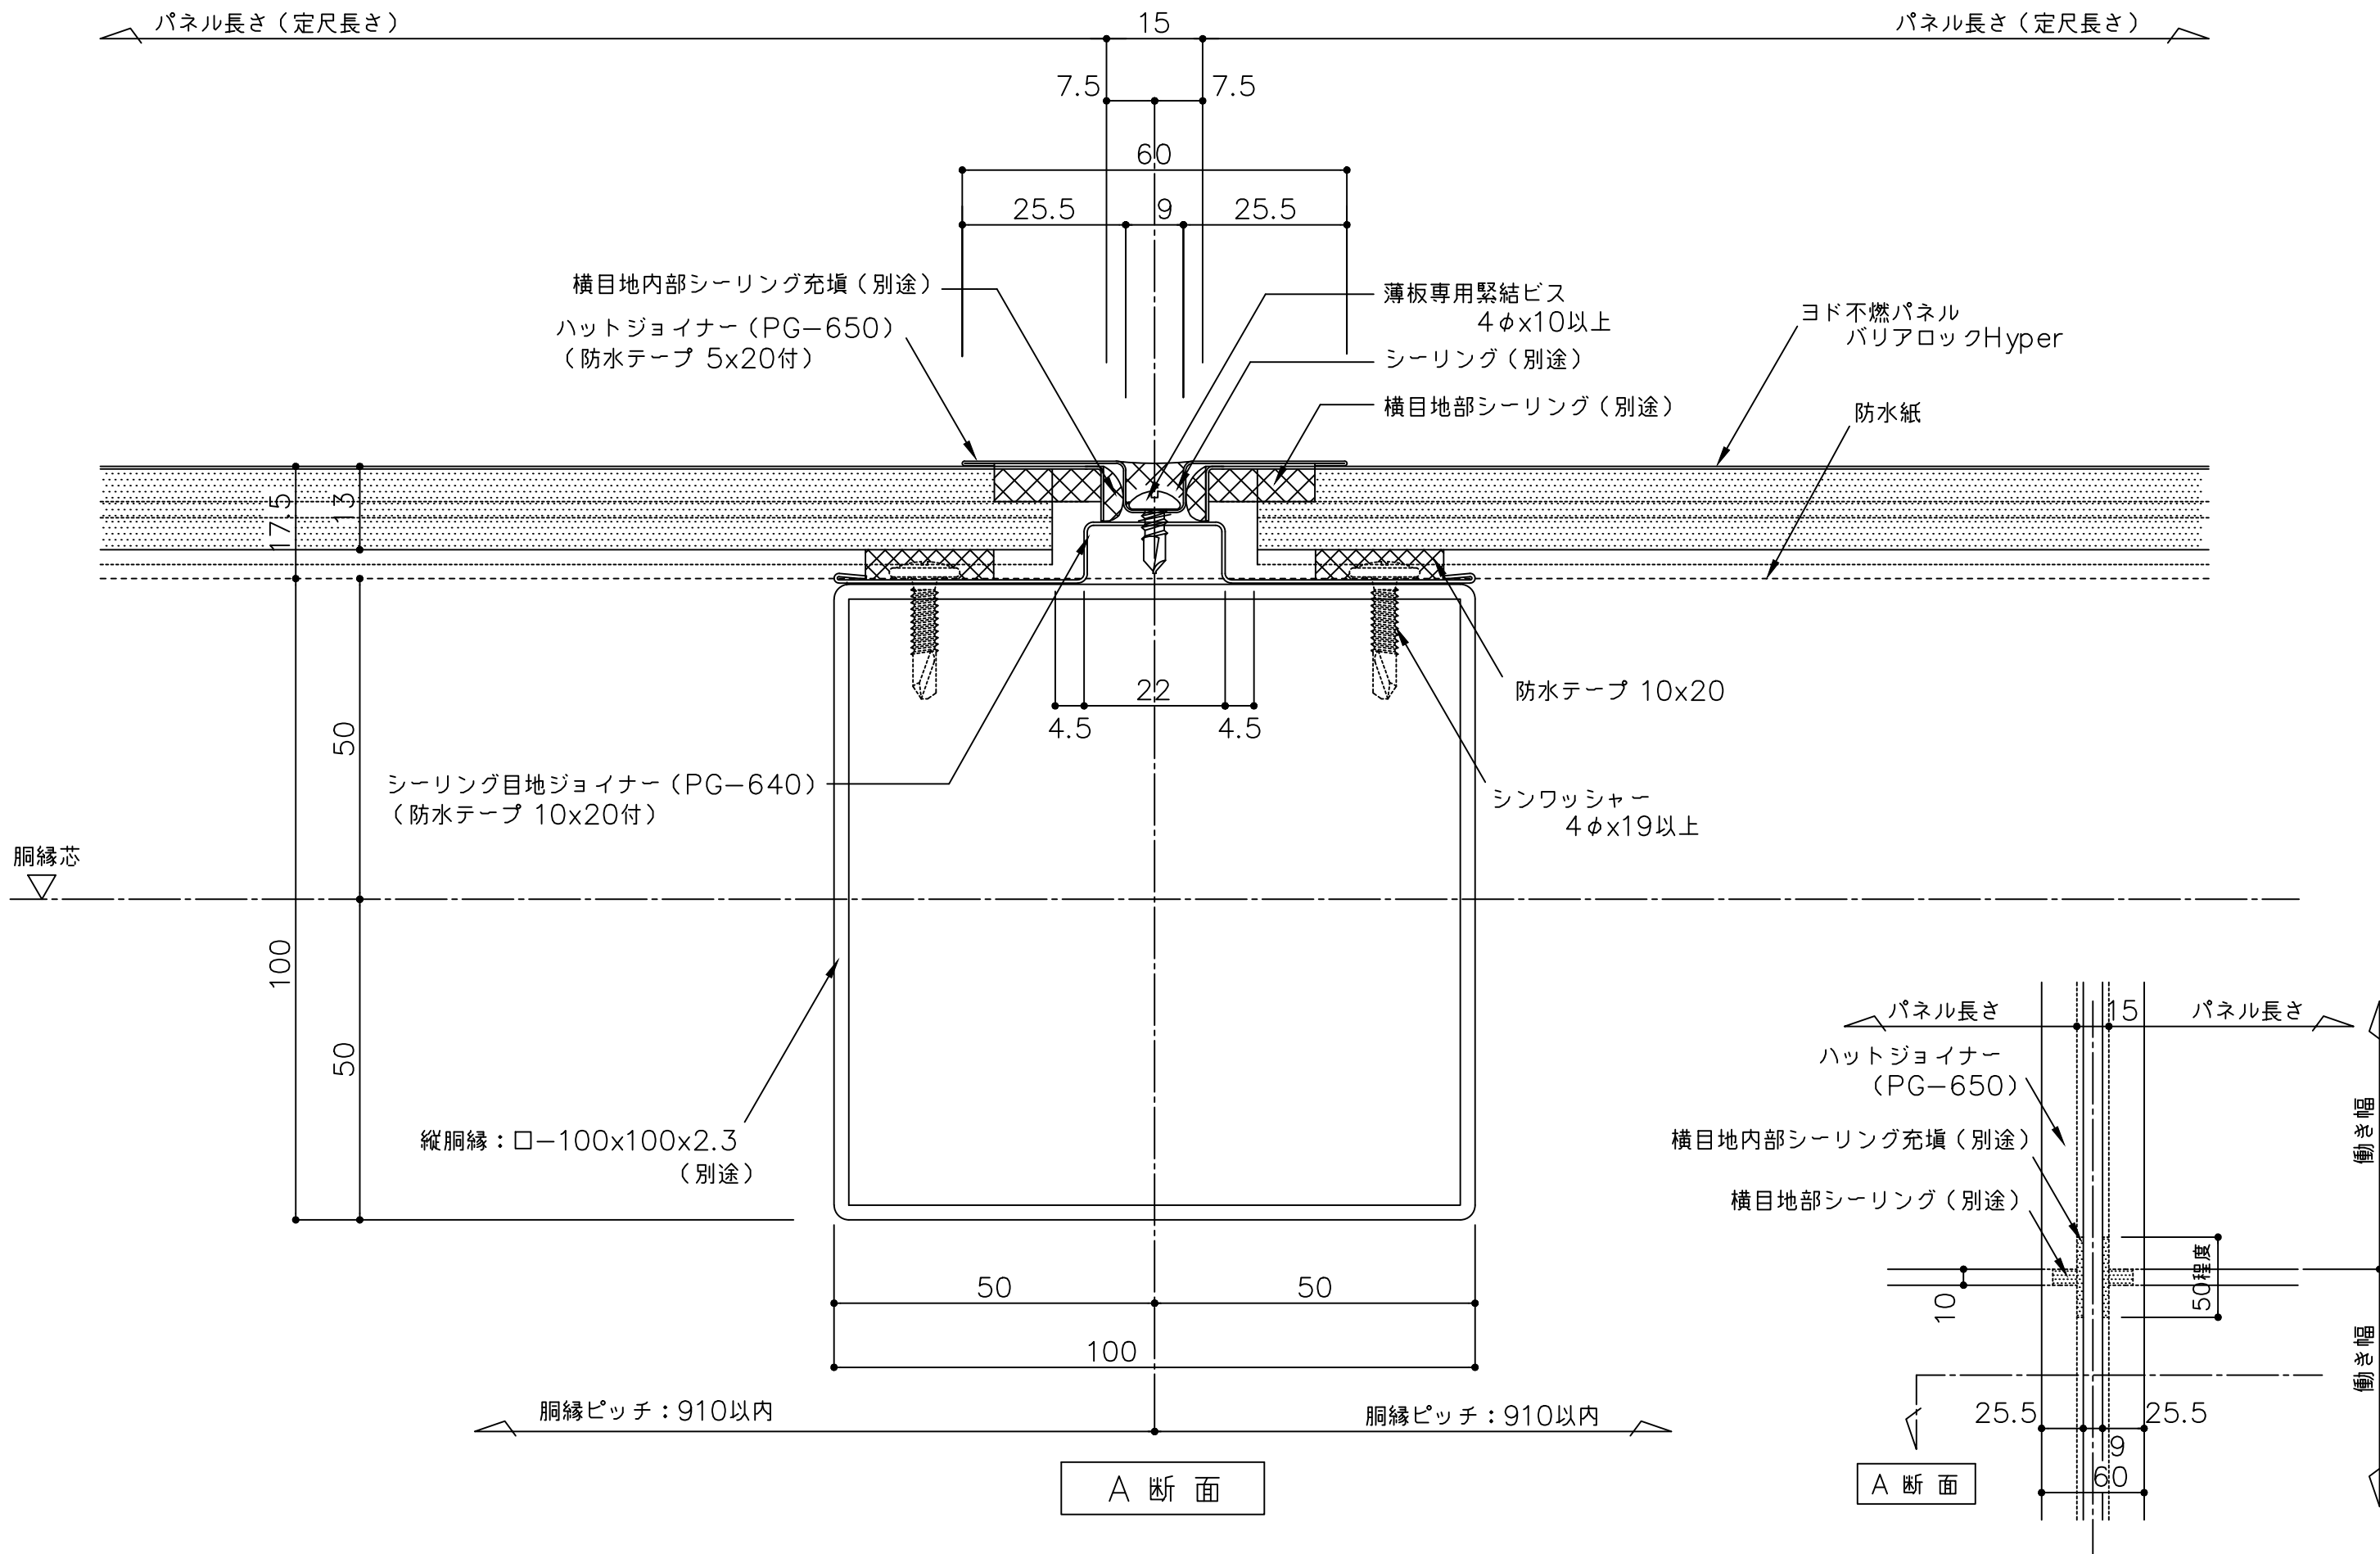

備考	名称	ヨド不燃パネル バリアロックHyper			日付	2025.10.1	図面 No.	BRHY111	
	図面名	縦目地部詳細図 (横張 ハット目地仕上)			縮尺	1/1			