


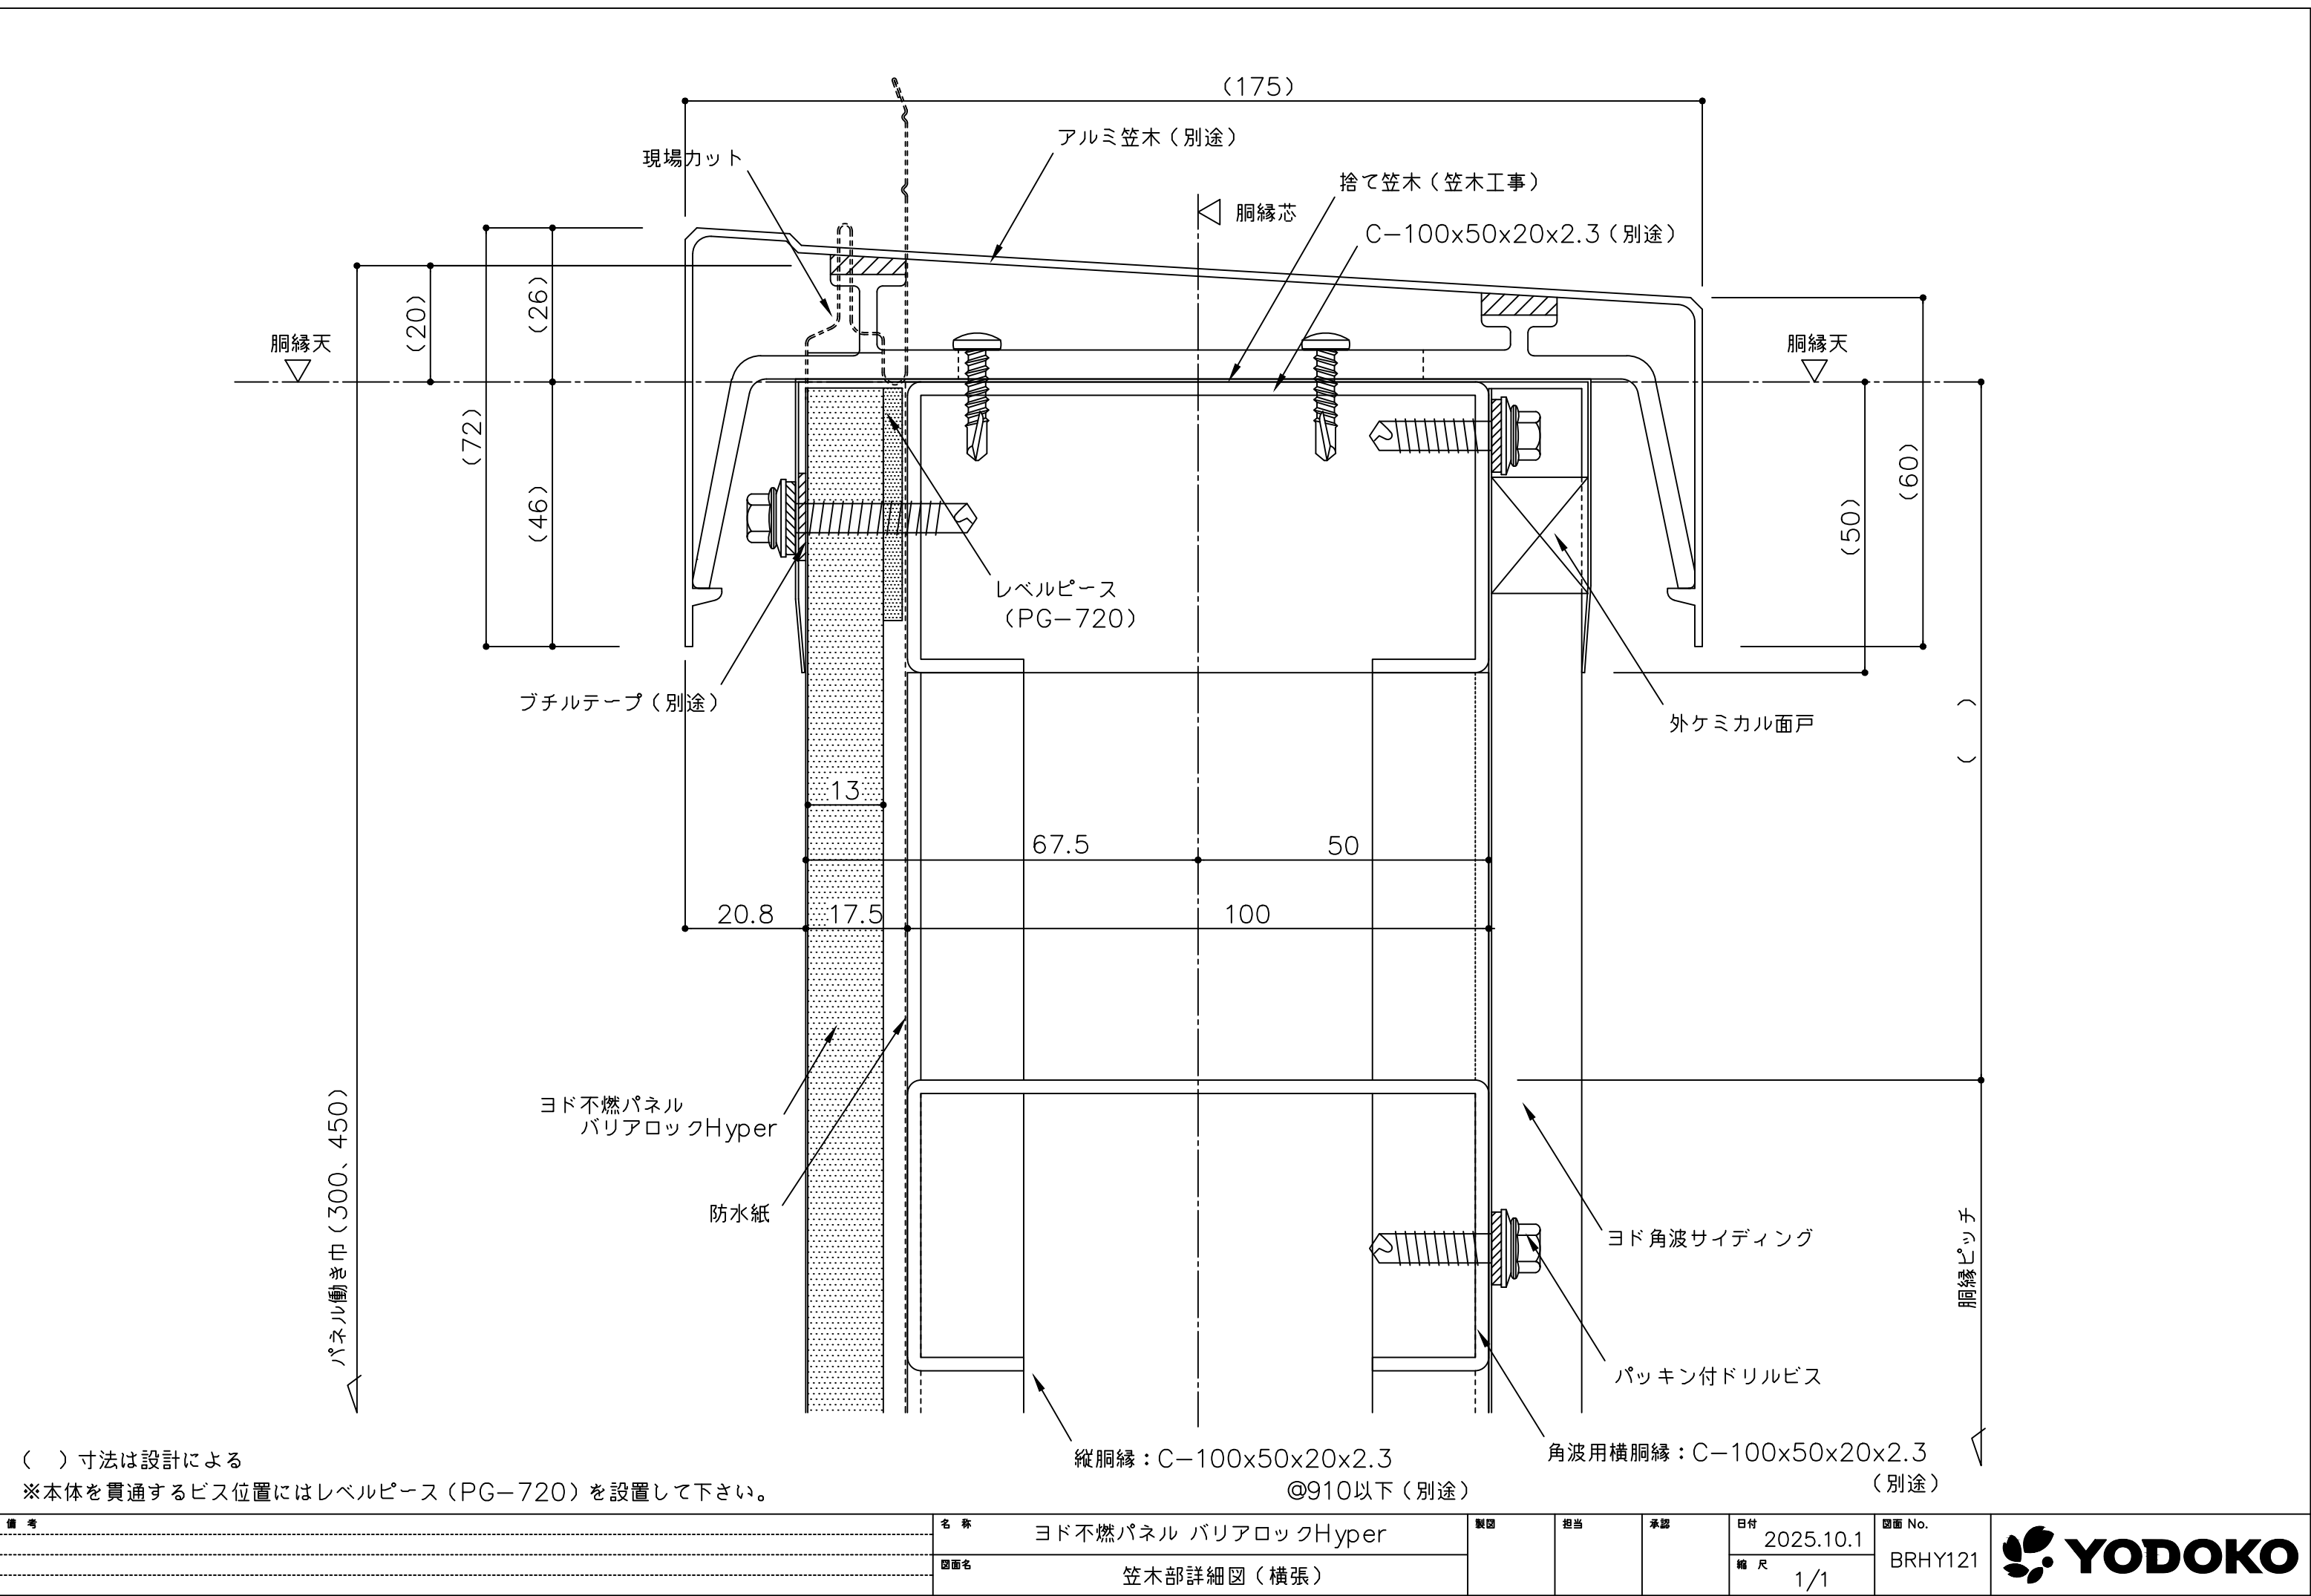

備 考	名 称	ヨド不燃パネル バリアロックHyper	製 図	担 当	承 認	日付	2025.10.1	図面 No.	BRHY121	
	図面名	笠木部詳細図 (横張)				縮 尺	1/1			