


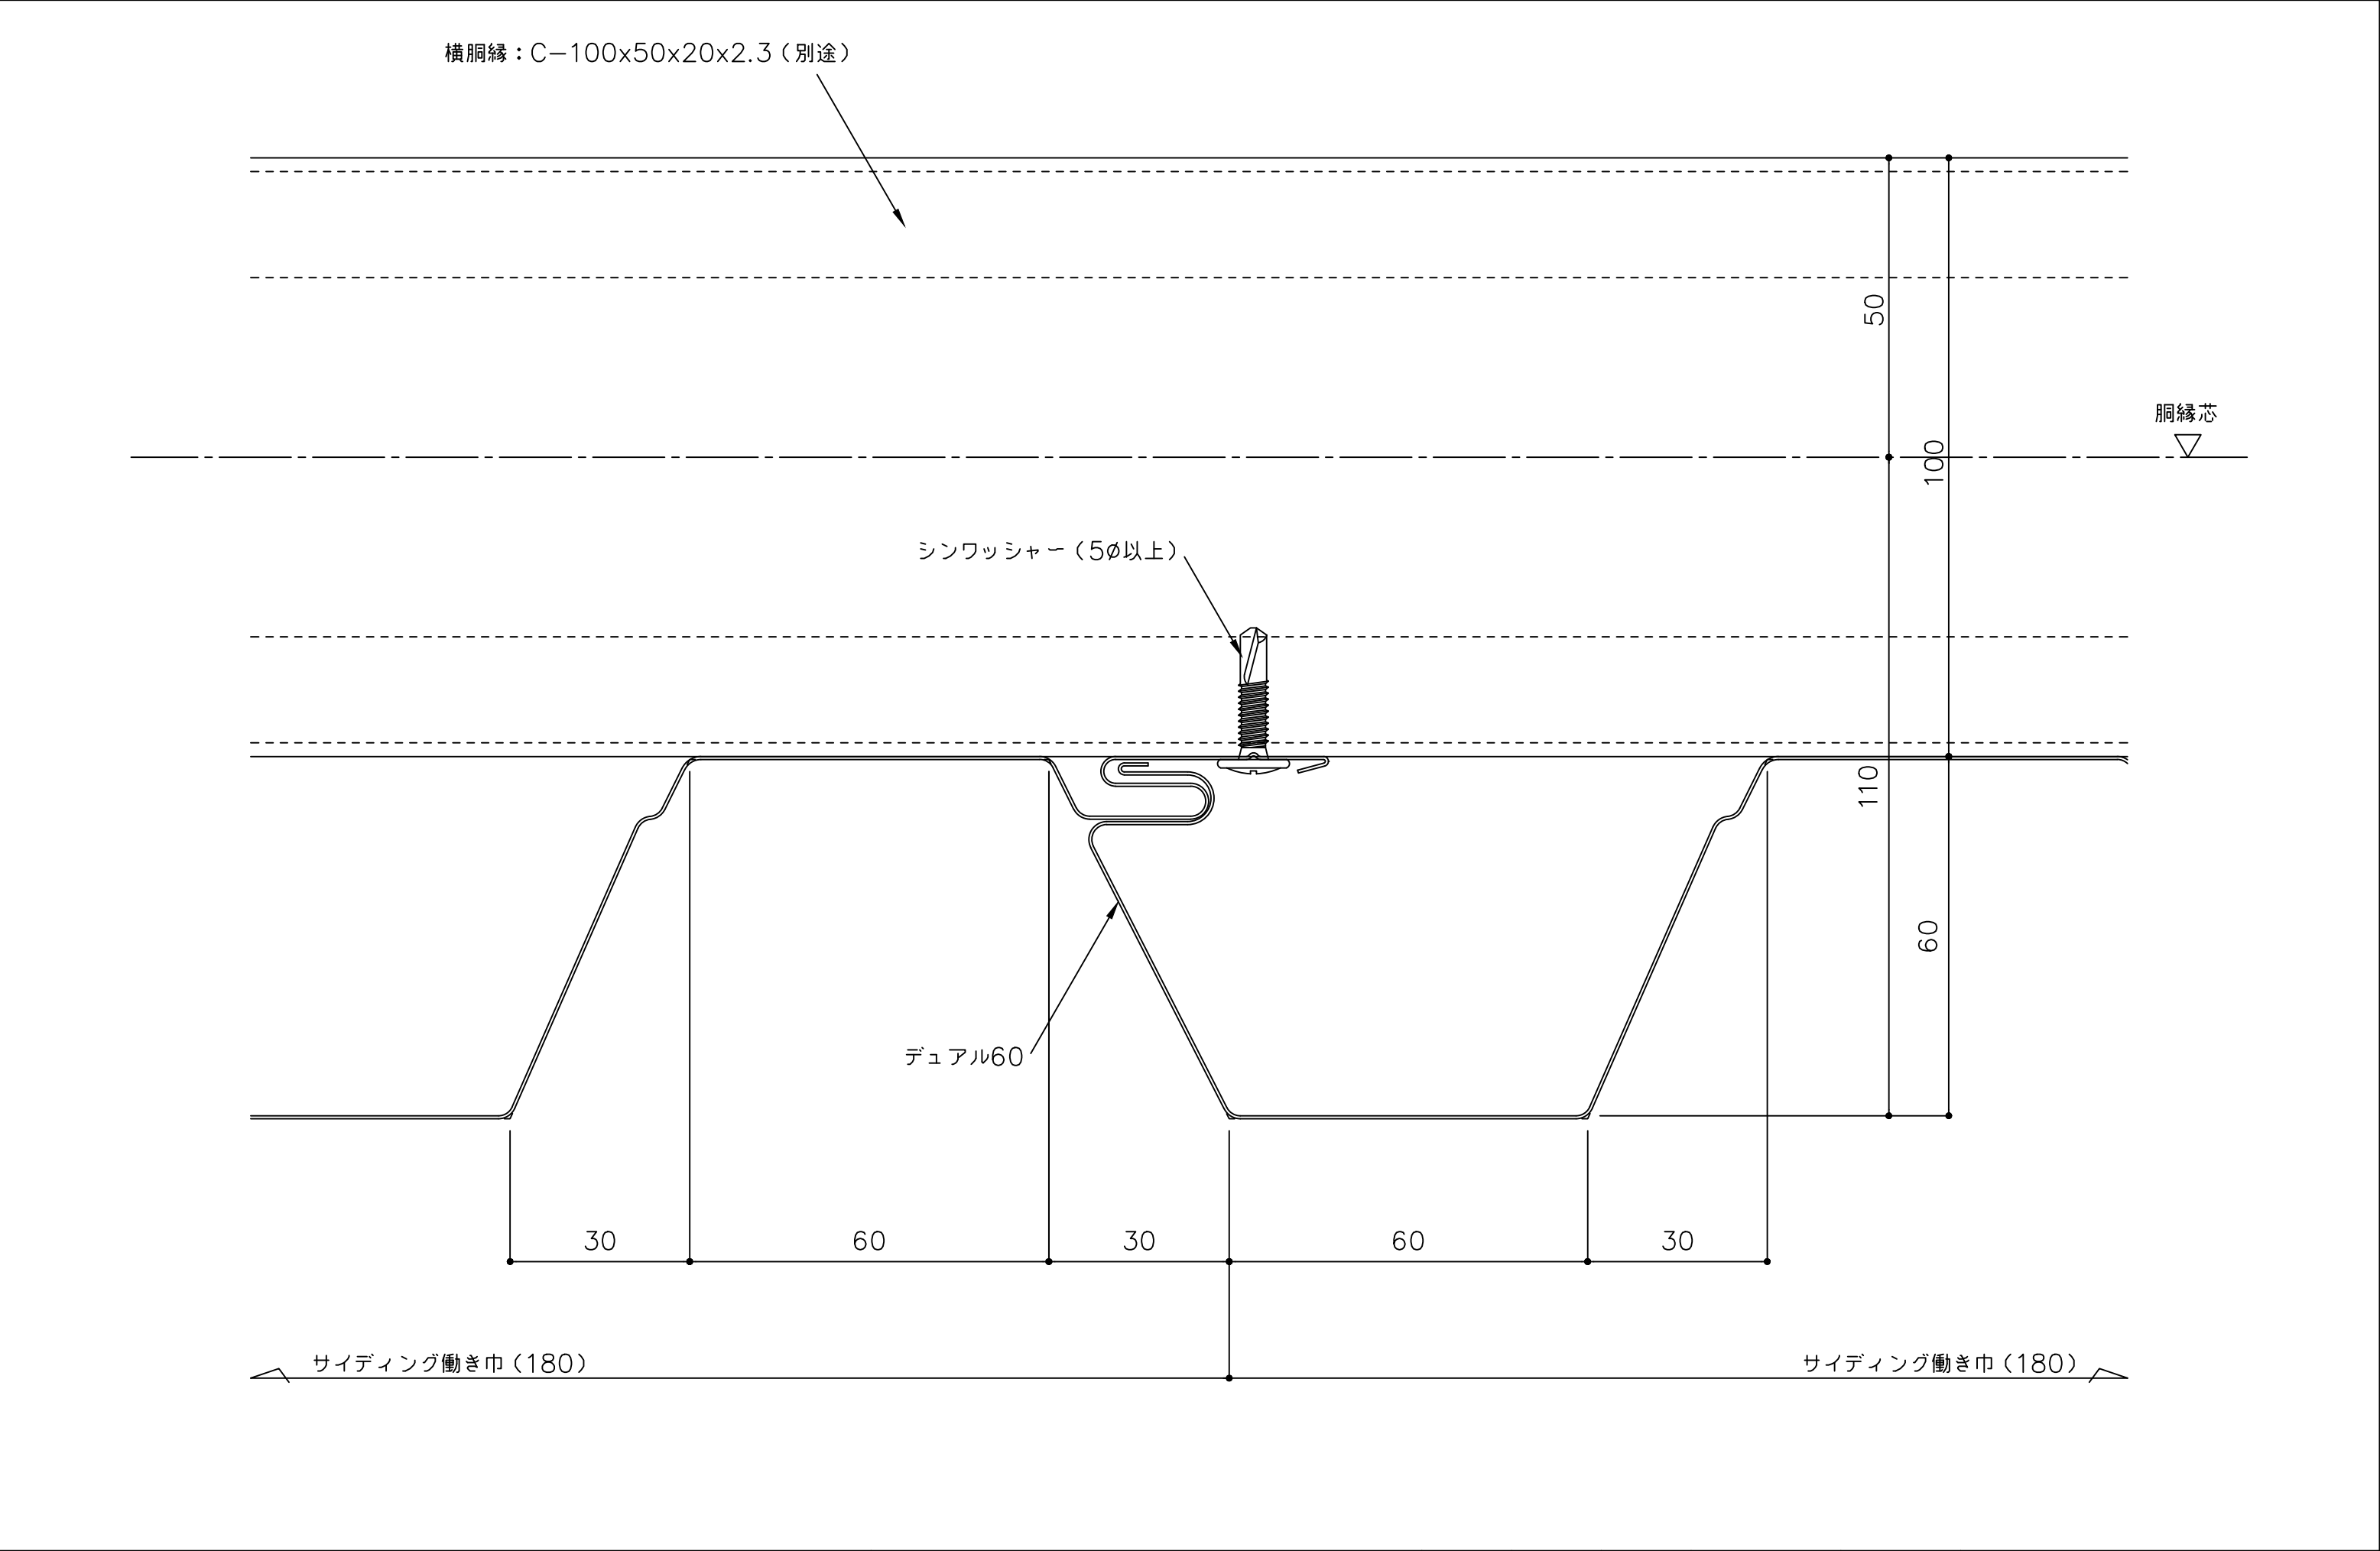

備 考	名 称	製図	担当	承認	日付	図面 No.	
	ヨドボルトレスウォール デュアル60				2025.10.1		
	図面名				縮 尺		
	かん合部詳細図（縦張り）				1/1	D60T0001	