


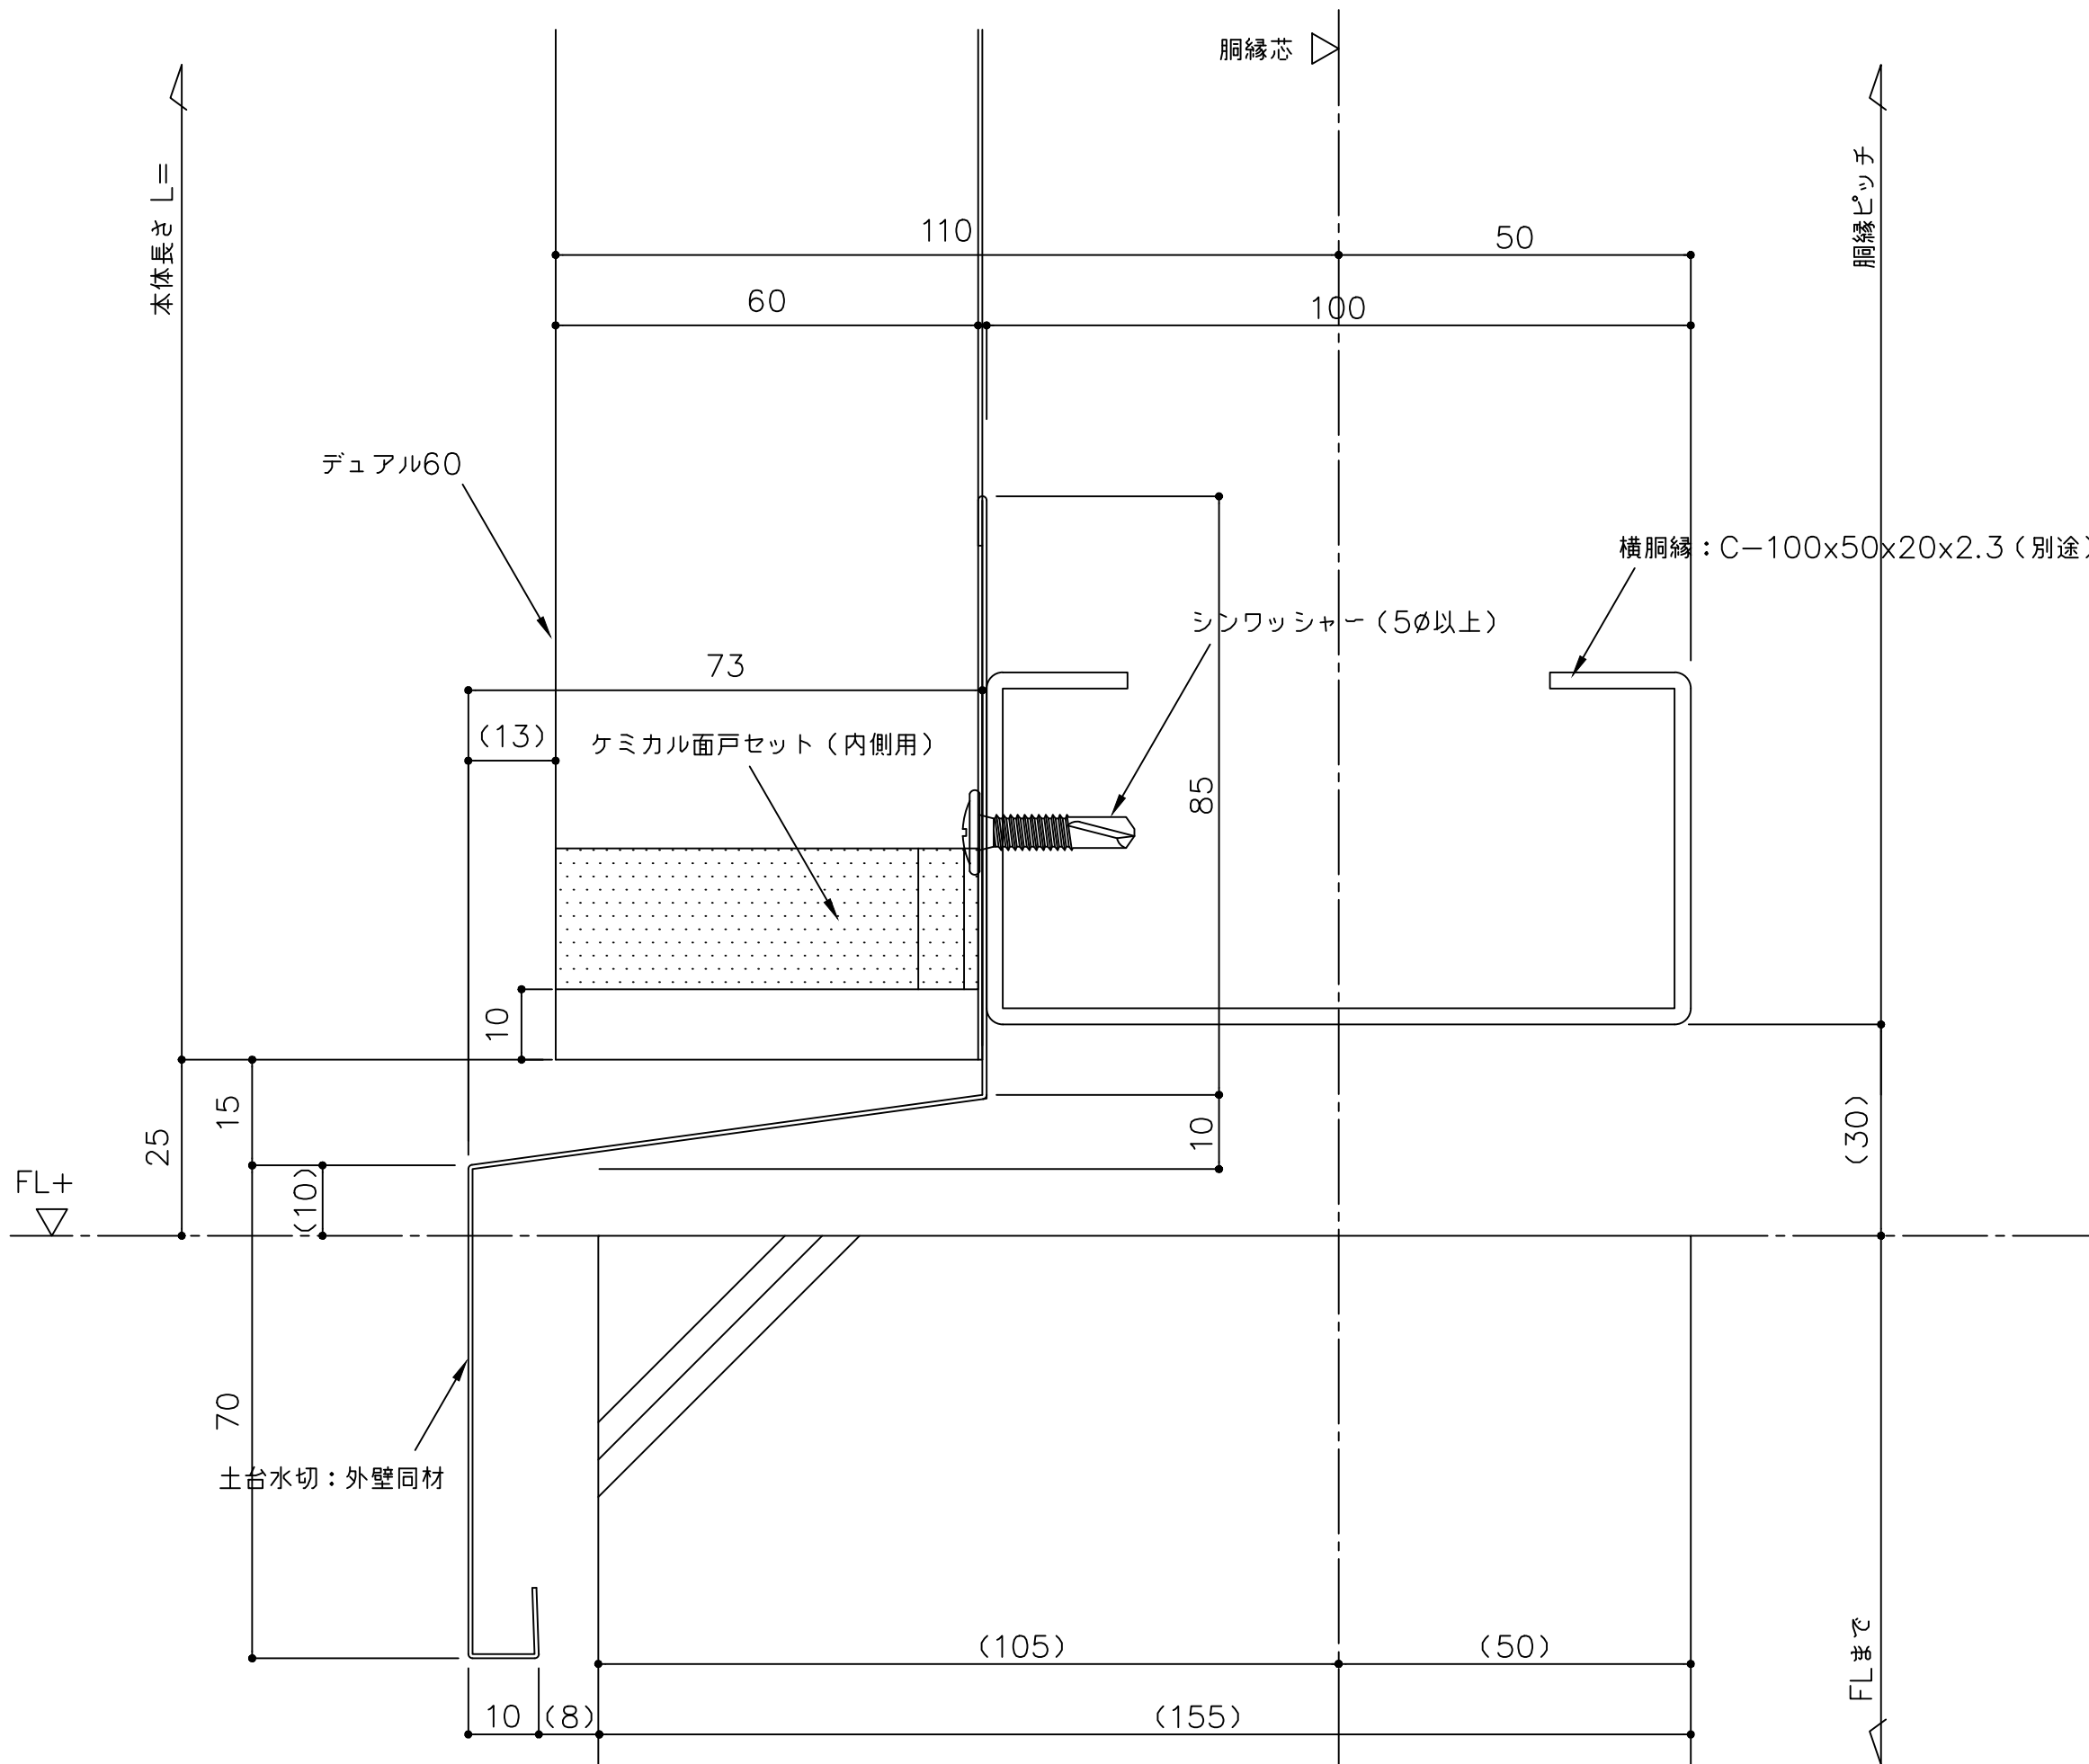

備 考 () 内寸法は割付による	名 称	製図	担当	承認	日付	図面 No.	
	図面名				2025.10.1		
					縮 尺 1/1		
	ヨドボルトレスウォール デュアル60					D60T0701	
	腰部詳細図（縦張り）						