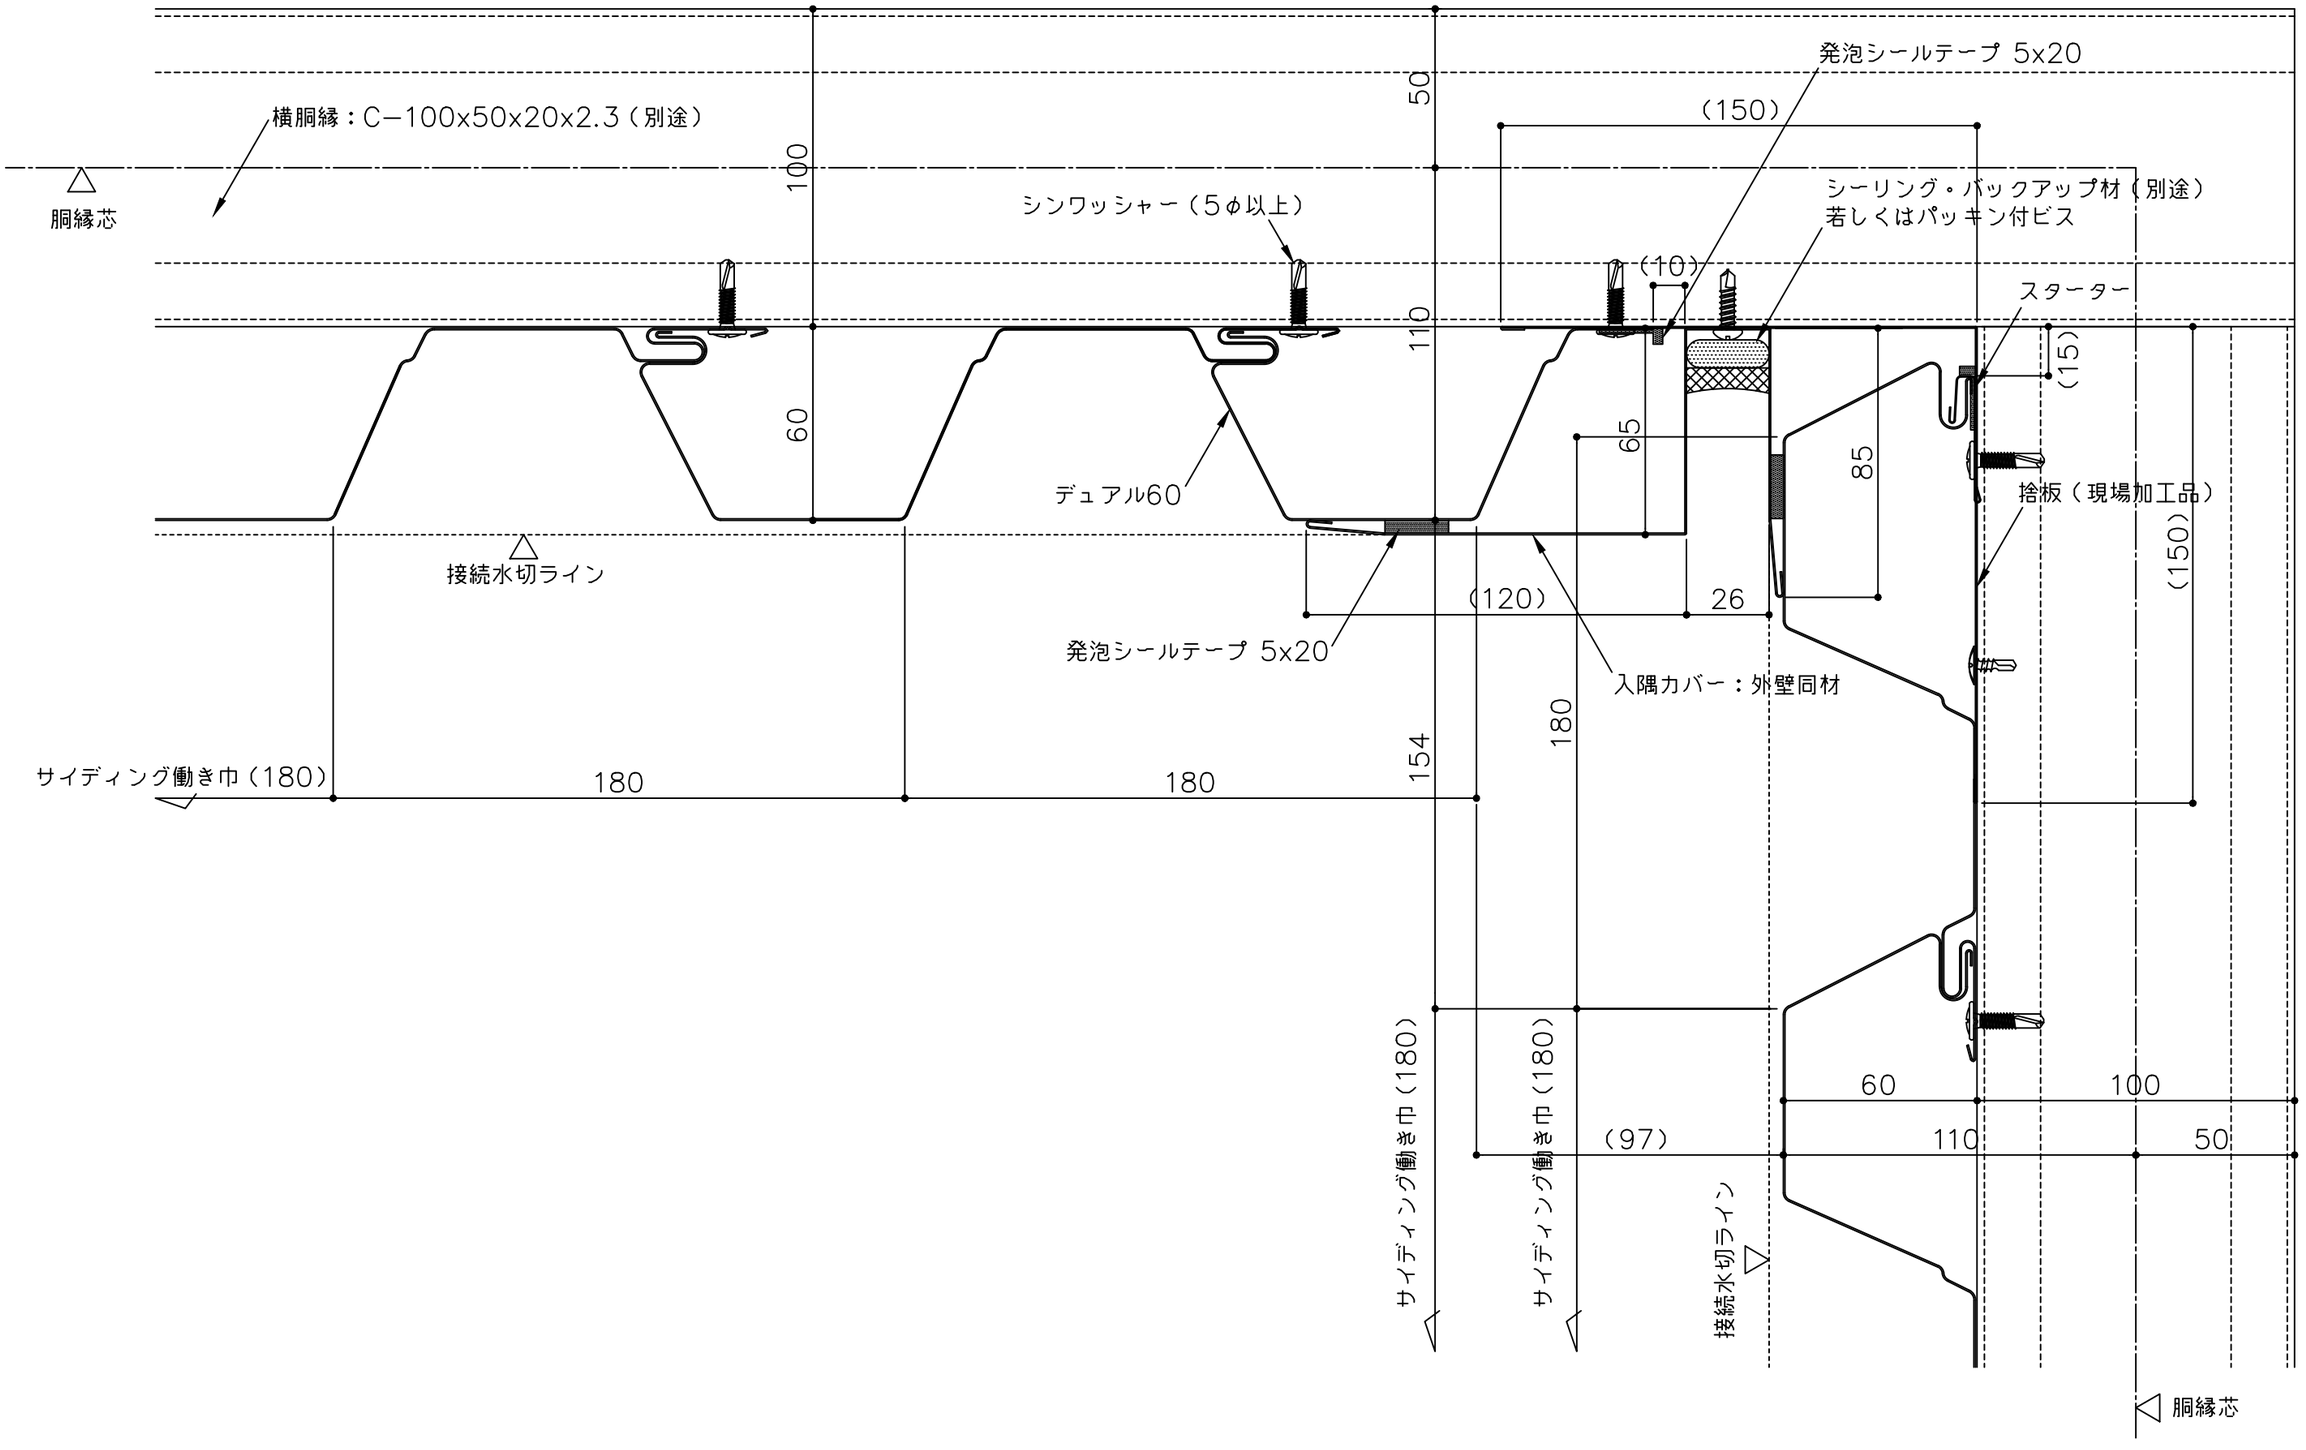

備　考　（）内寸法は割付による	名　称　ヨドボルトレスウォール デュアル60	製図	担当	承認	日付 2025.10.1	図面 No. D60T0901
	図面名　入隅部詳細図（縦張り）				縮　尺 1/2	YODOKO