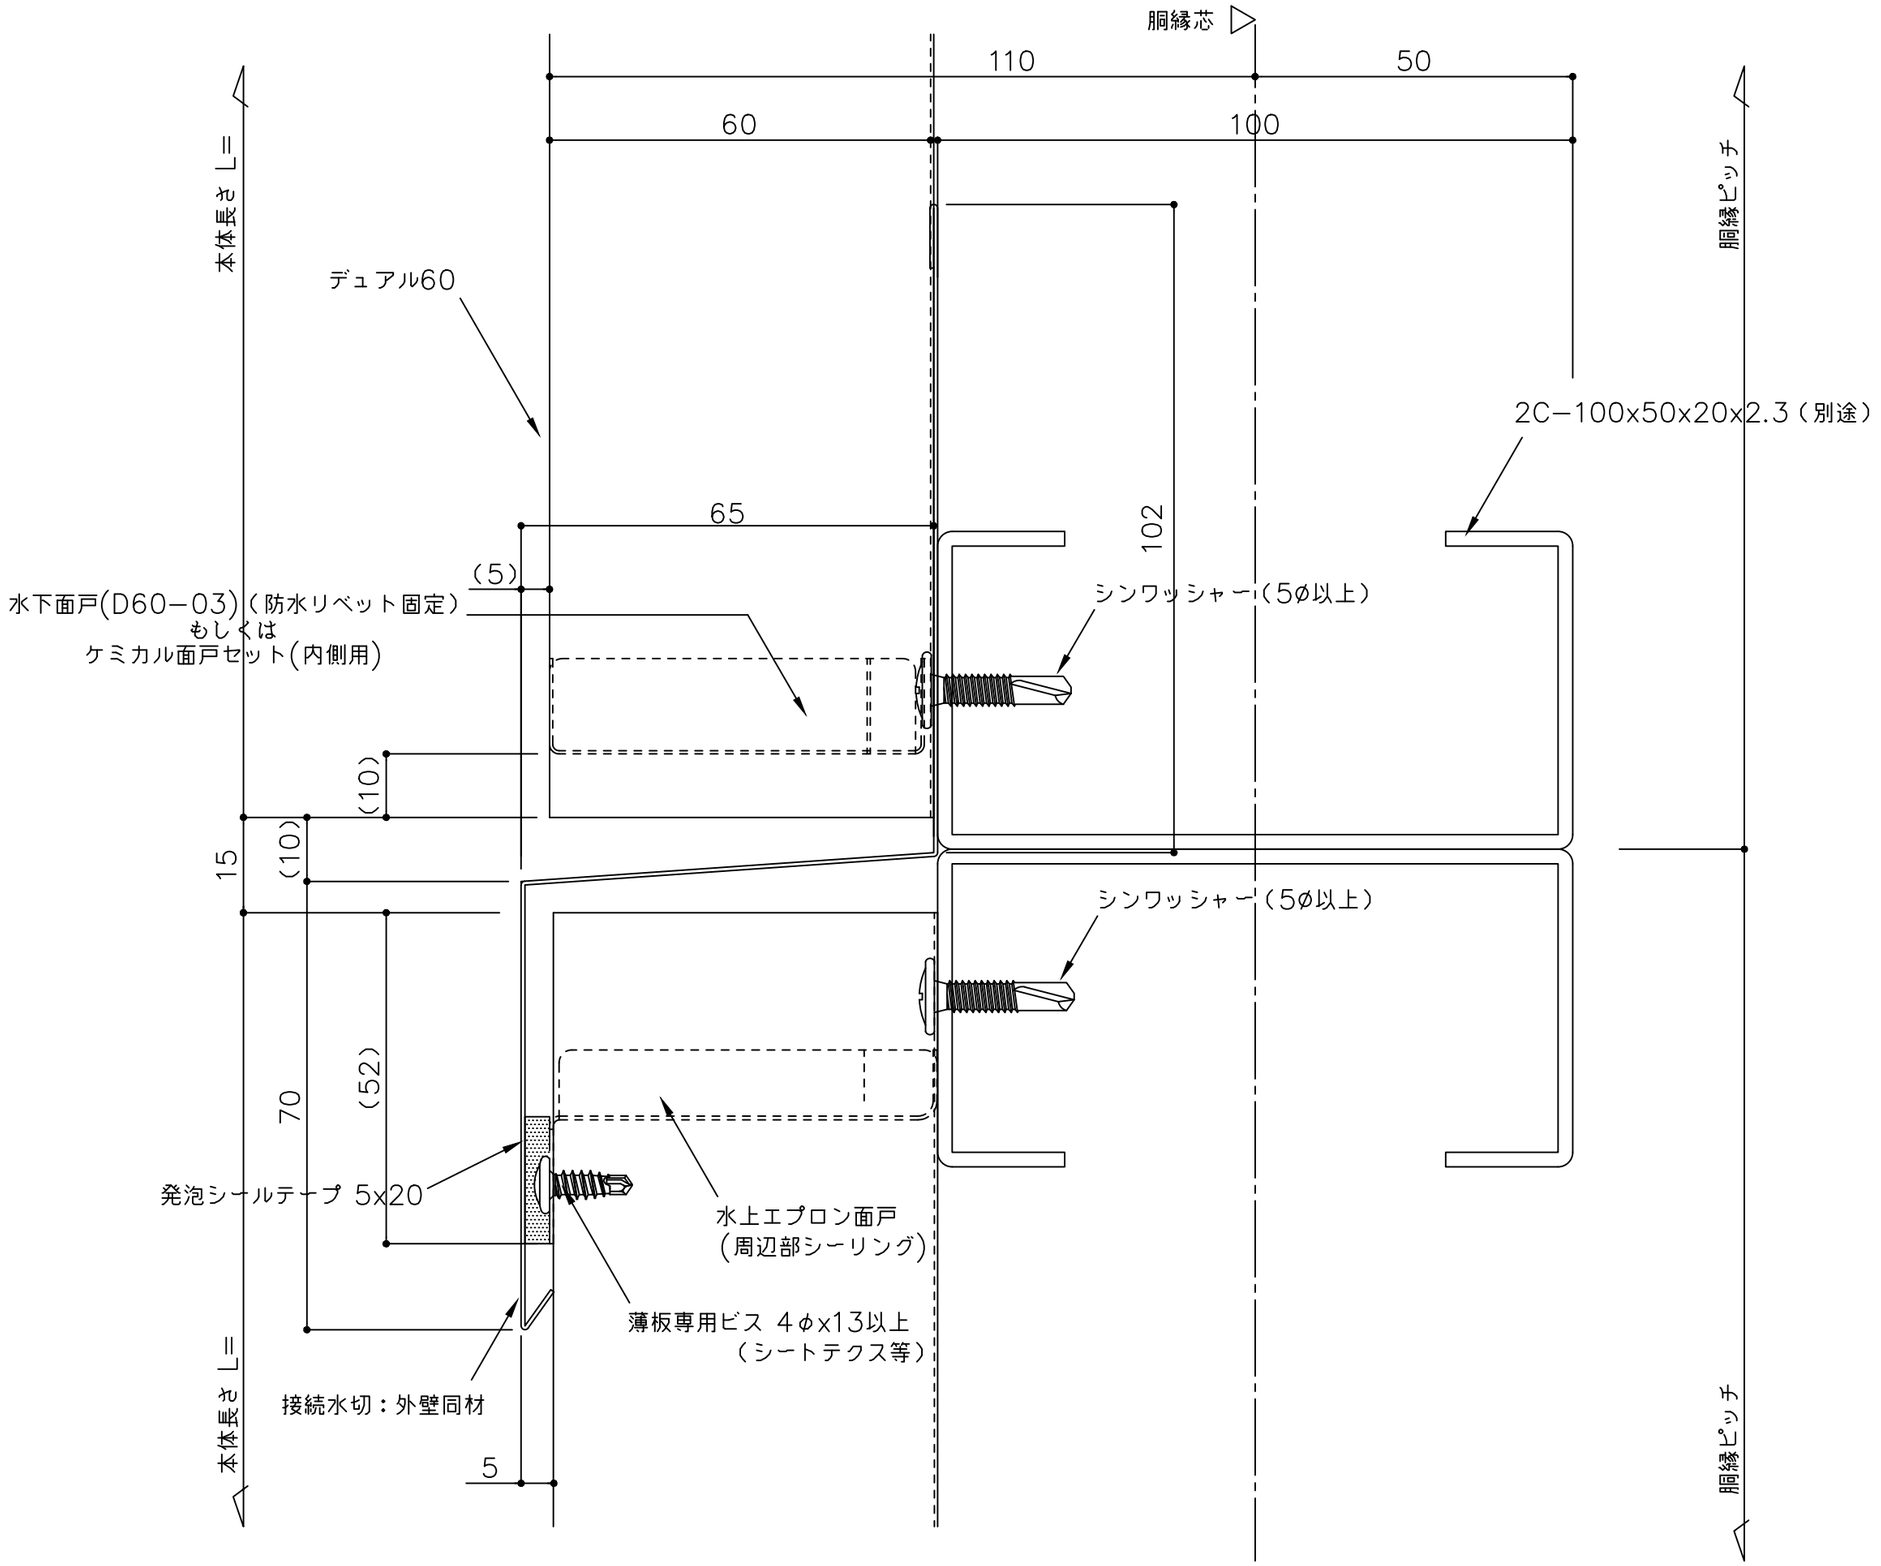

備　考　（ ）内寸法は創付による	名　称　ヨドボルトレスウォール デュアル60	製図	担当	承認	日付 2025.10.1	図面 No. D60T1102
	図面名　接続部詳細図（縦張り、金属面戸）				縮　尺 1/1	YODOKO