


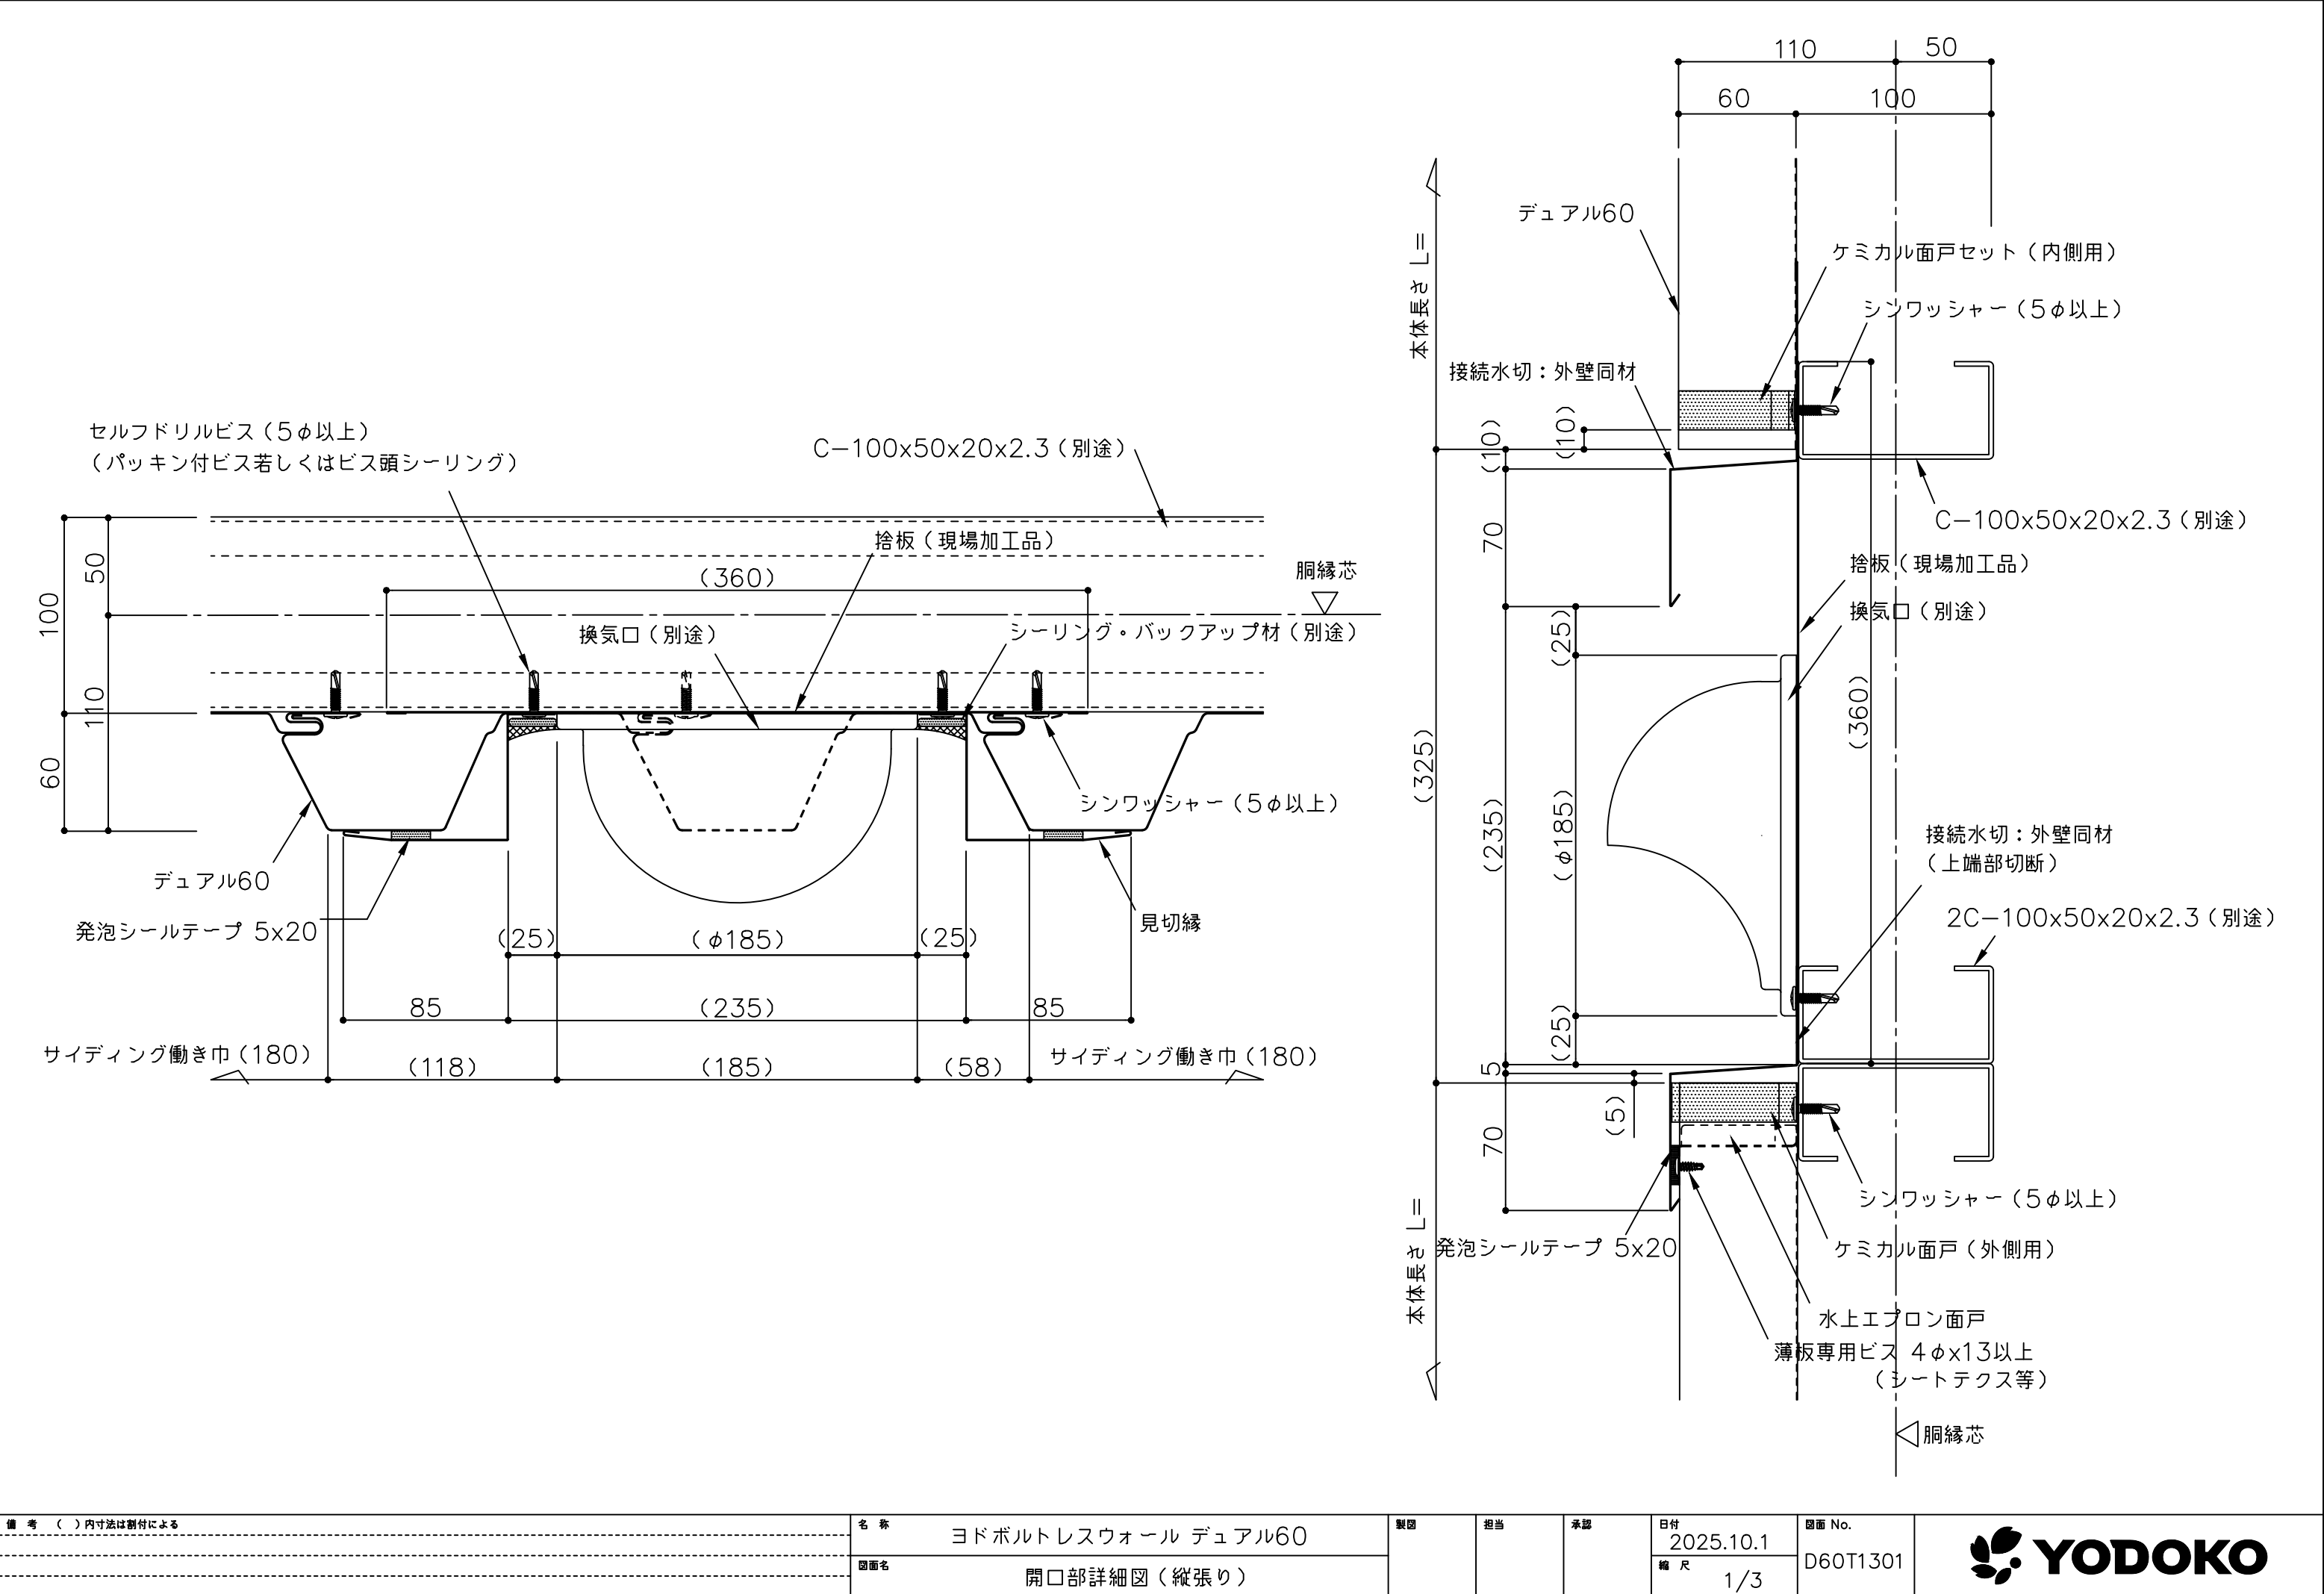

備考（ ）内寸法は割付による	名称	ヨドボルトレスウォール デュアル60	製図	担当	承認	日付	図面 No.	
	図面名	開口部詳細図（縦張り）				2025.10.1		
						縮尺 1/3		