


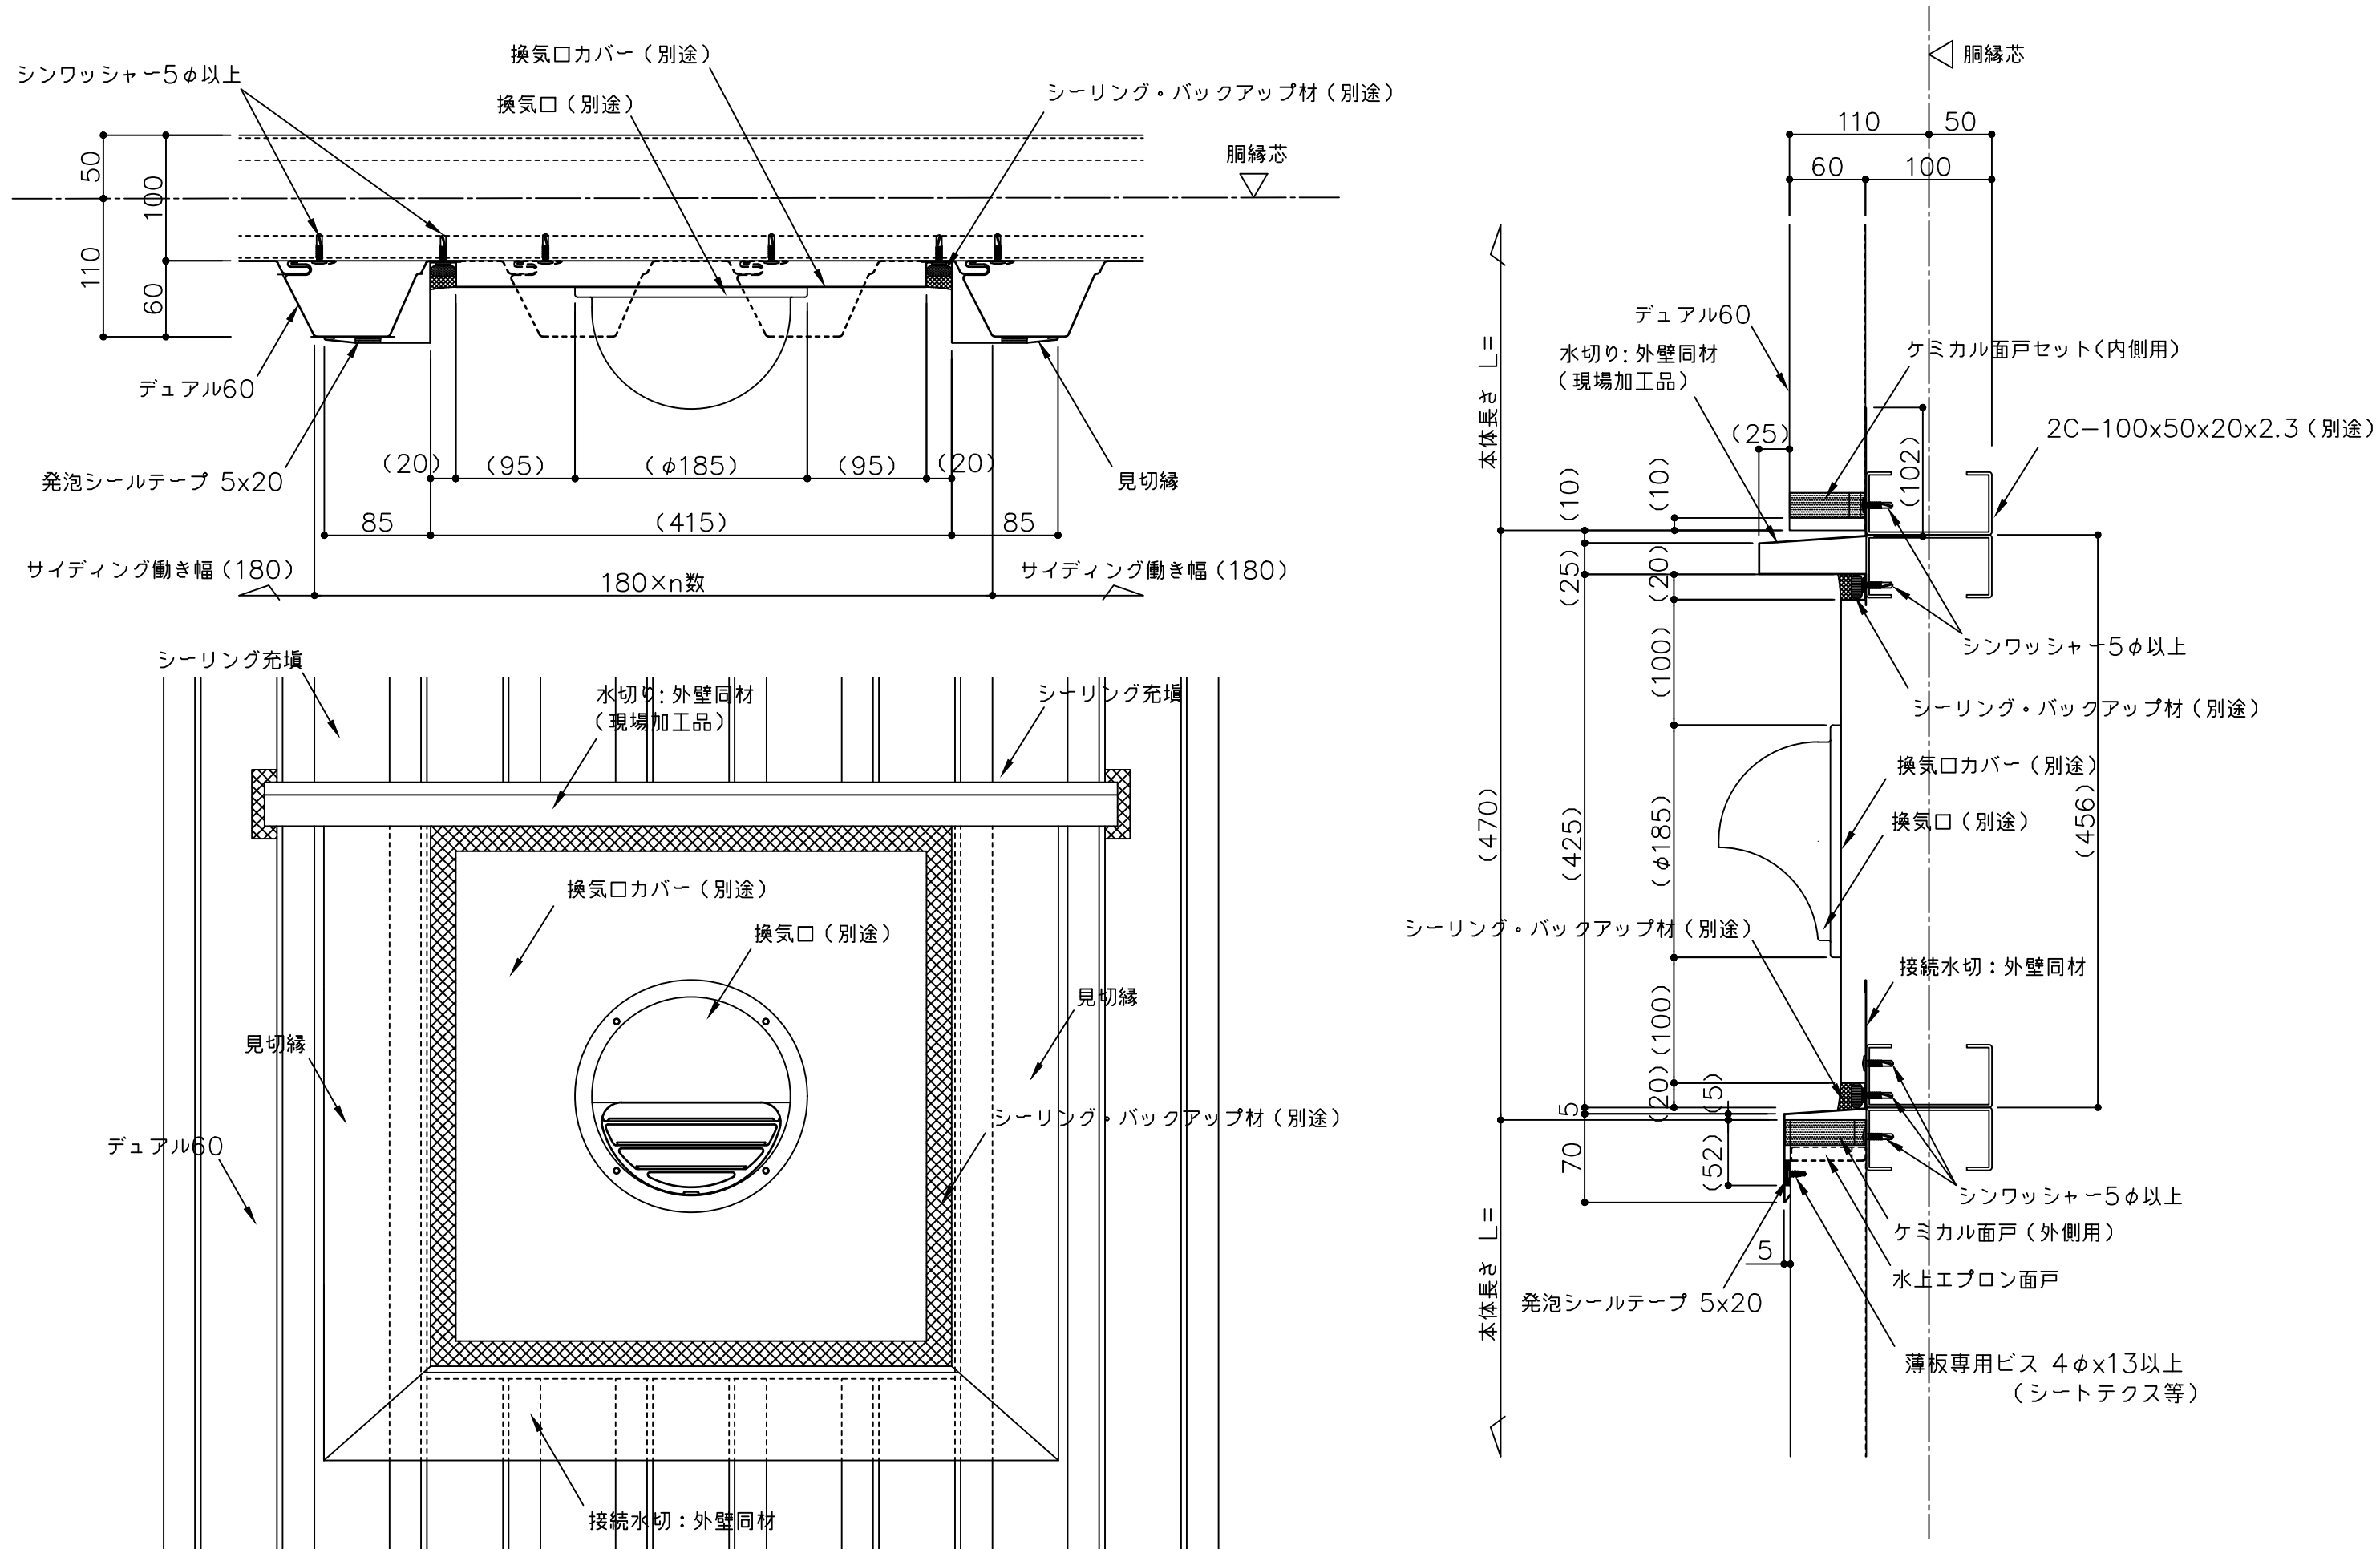

|                  |     |                    |    |    |    |           |          |                                                                                       |
|------------------|-----|--------------------|----|----|----|-----------|----------|---------------------------------------------------------------------------------------|
| 備考 ( ) 内寸法は割付による | 名 称 | ヨドボルトレスウォール デュアル60 | 製図 | 担当 | 承認 | 日付        | 図面 No.   |  |
|                  | 図面名 | 開口部詳細図 (縦張り)       |    |    |    | 2025.10.1 | D60T1302 |                                                                                       |
|                  |     |                    |    |    |    | 縮 尺       |          |                                                                                       |