


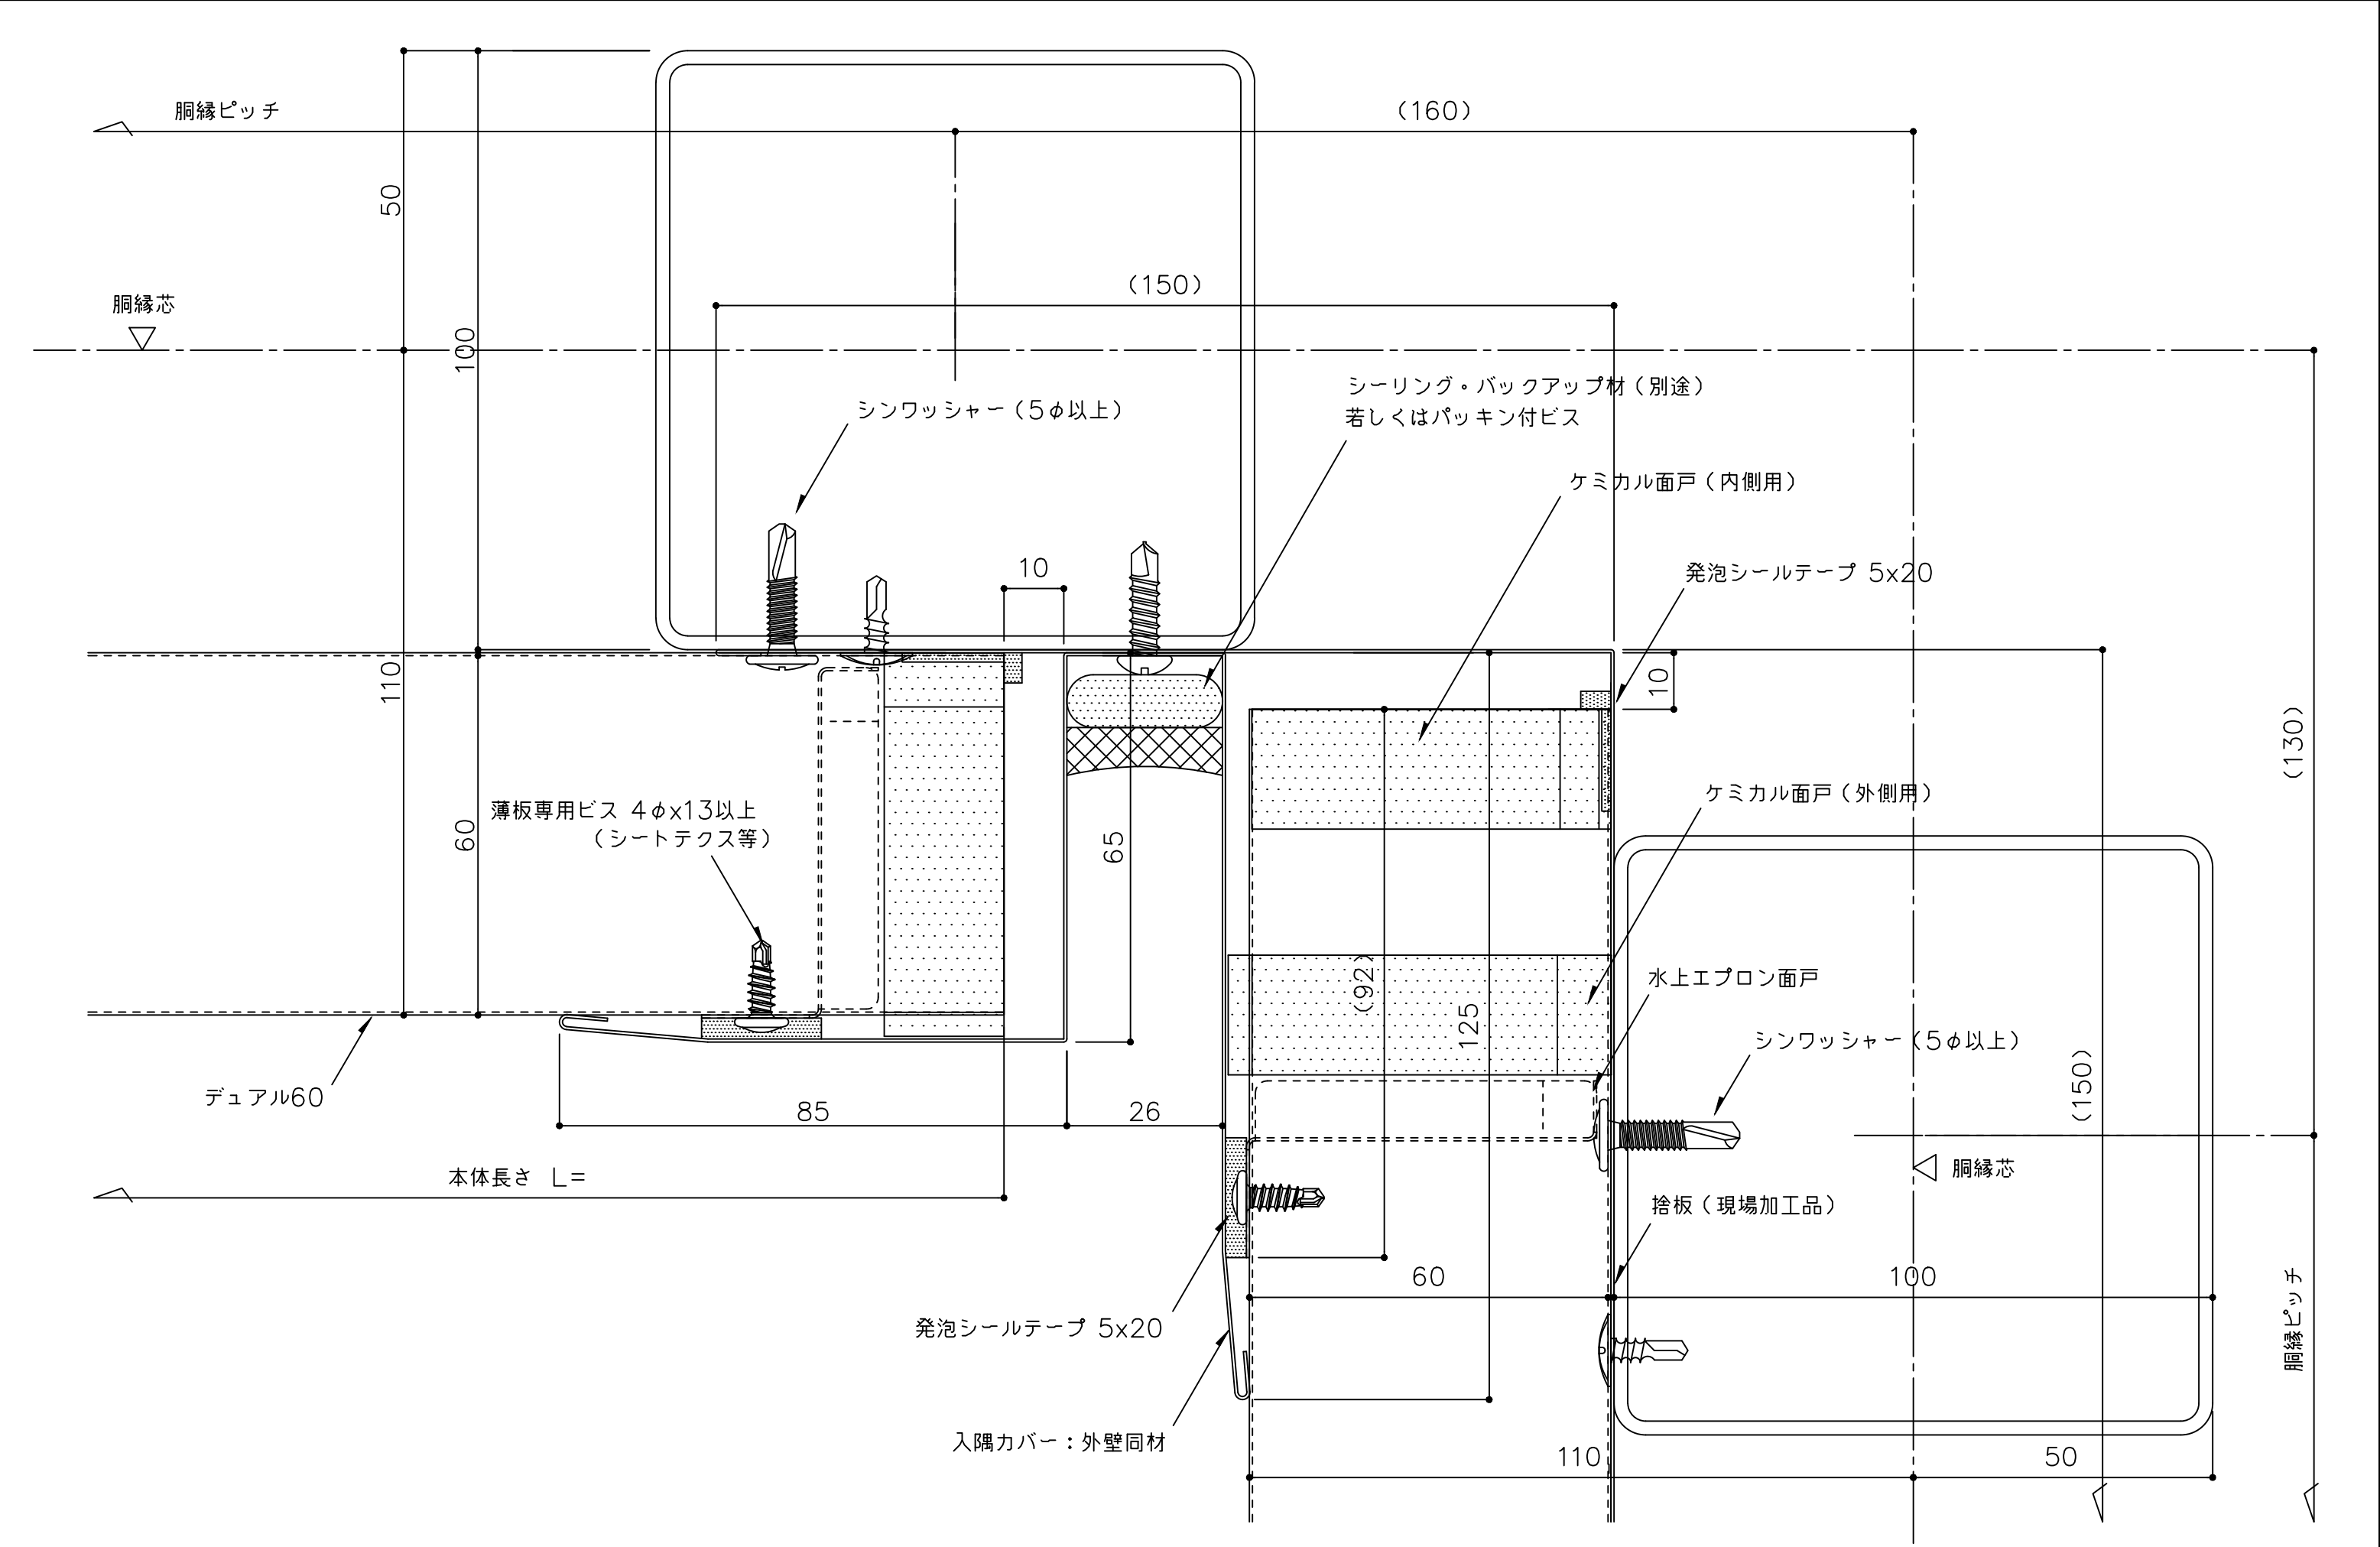

備考 () 内寸法は割付による	名 称	ヨドボルトレスウォール デュアル60	製図	担当	承認	日付	図面 No.	
	図面名	入隅部詳細図 (横張り)				2025.10.1	D60Y0901	
						縮 尺		