


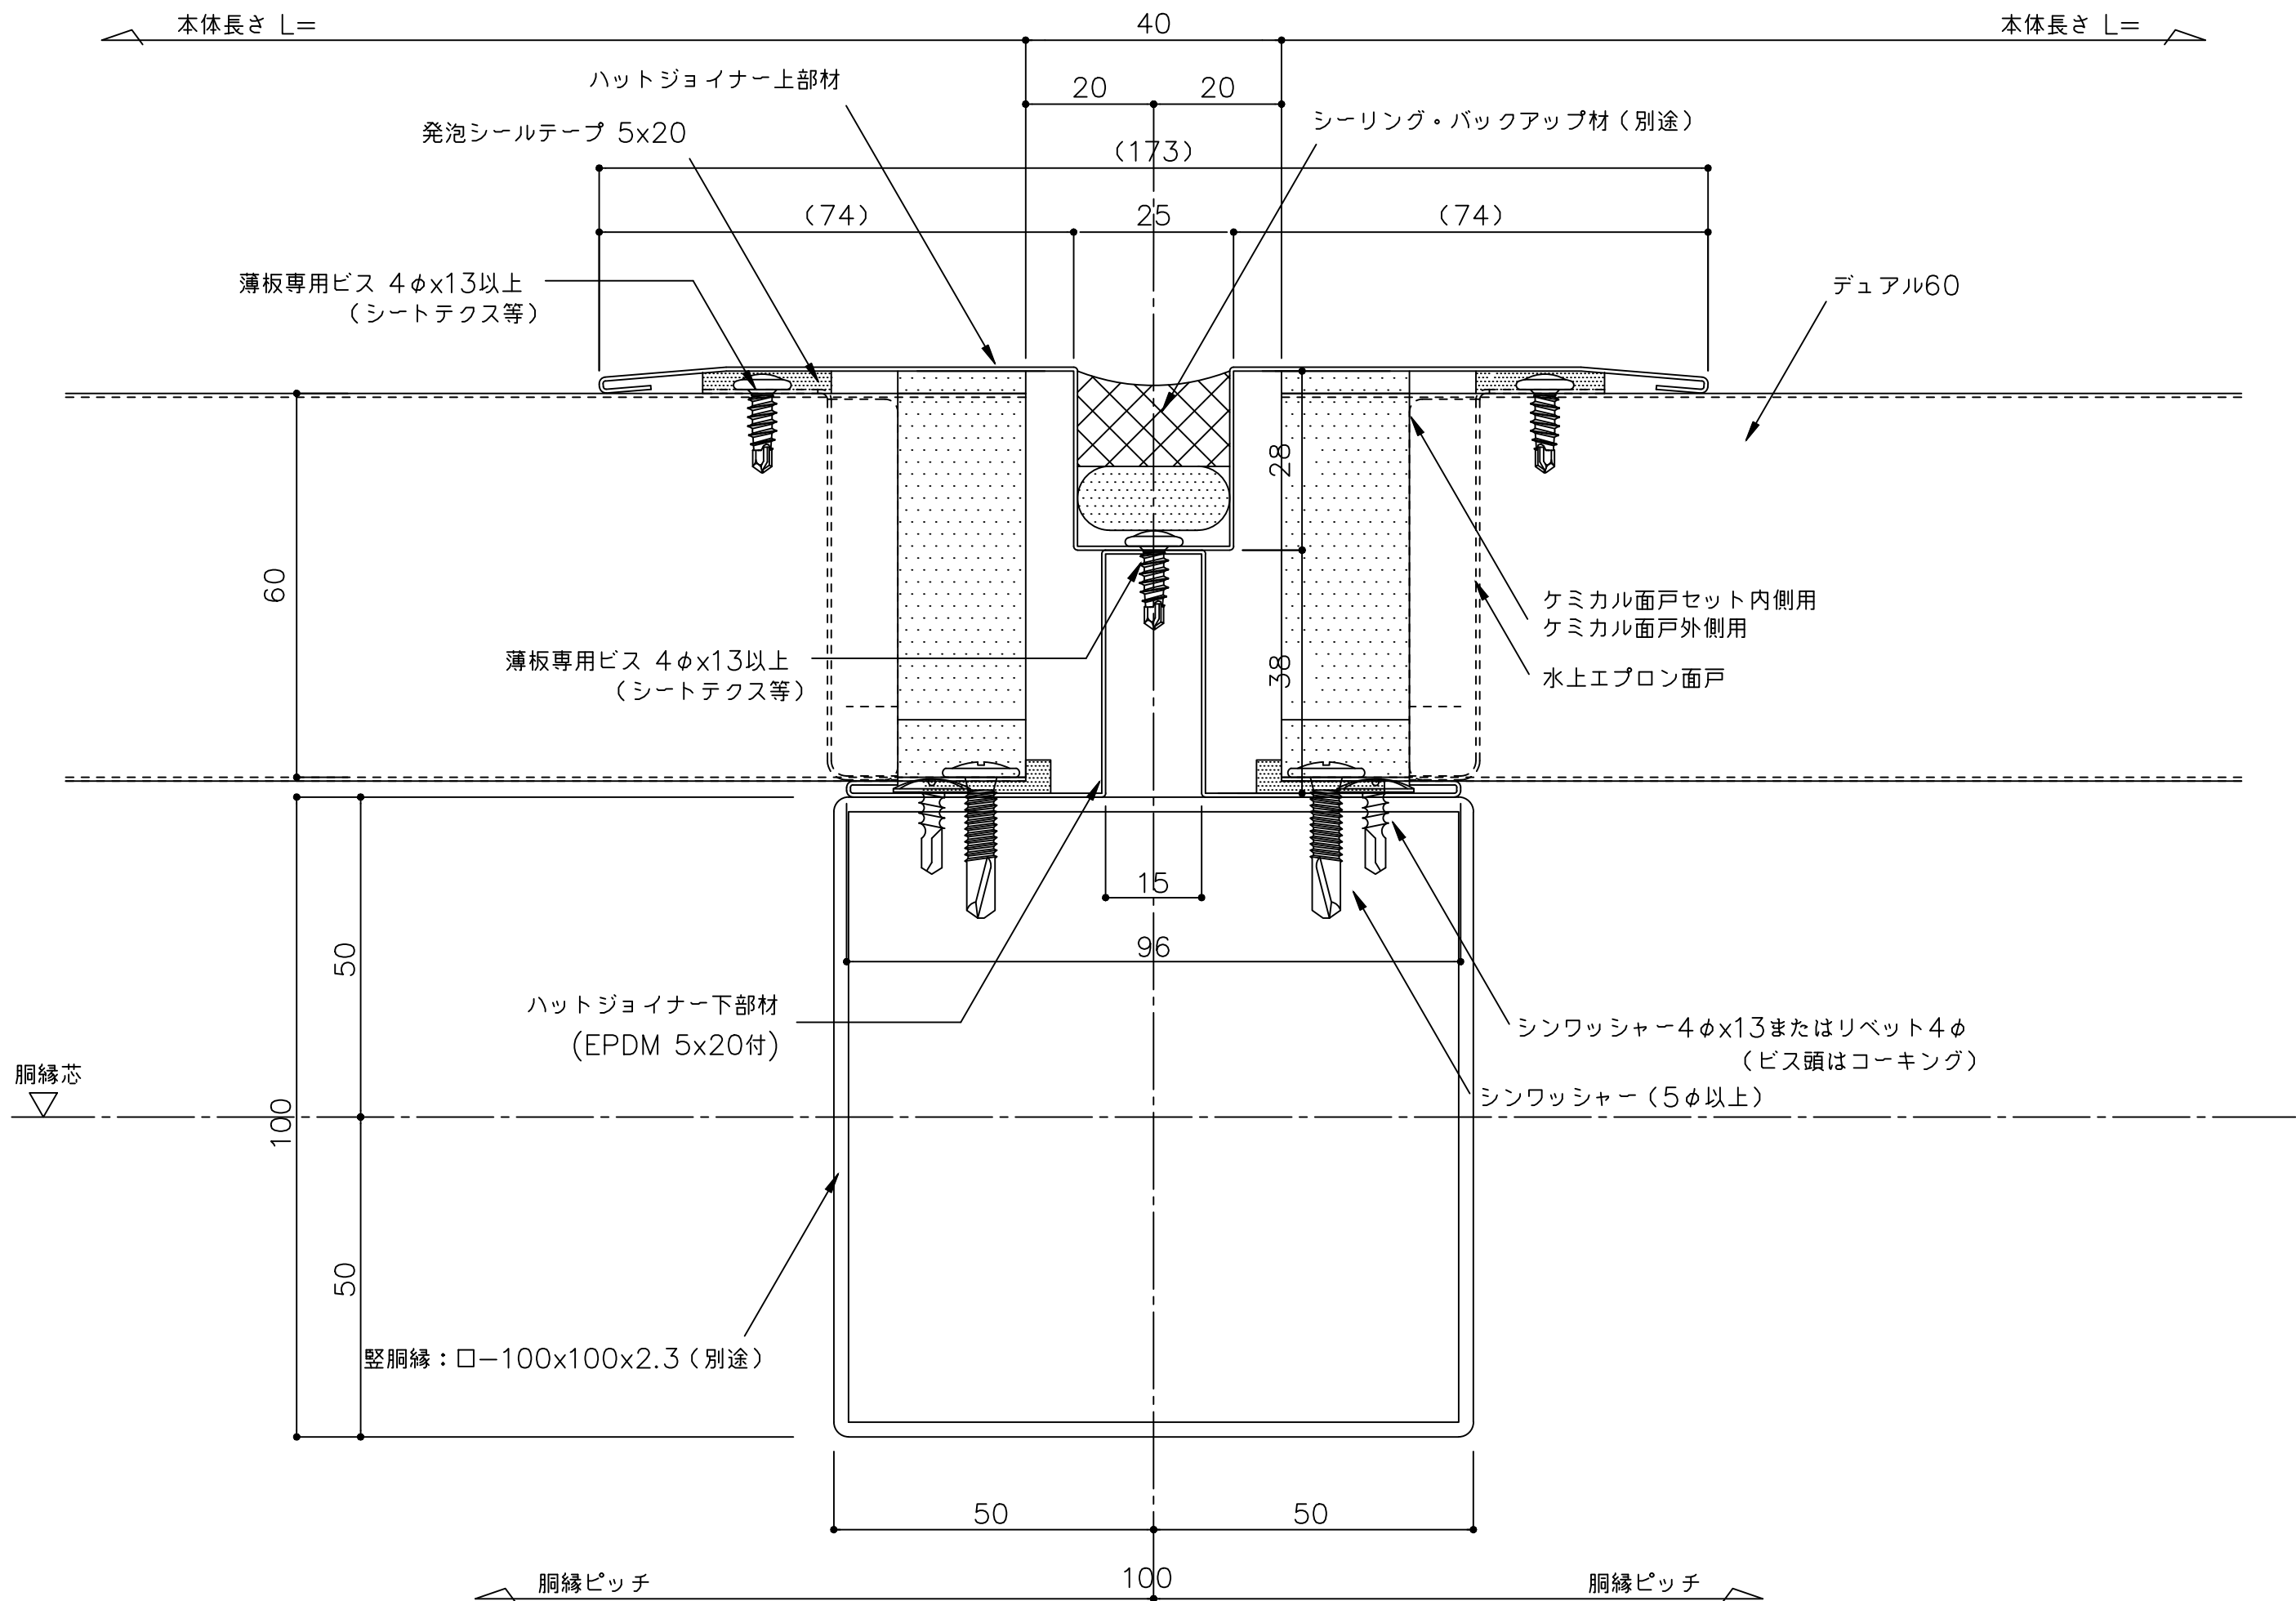

備 考 () 内寸法は割付による	名 称	製 図	担 当	承認	日付	図面 No.	
	図面名				2025.10.1 縮 尺 1/1		
	ヨドボルトレスウォール デュアル60 接続部詳細図ーハットジョイナー (横張り)					D60Y1101	