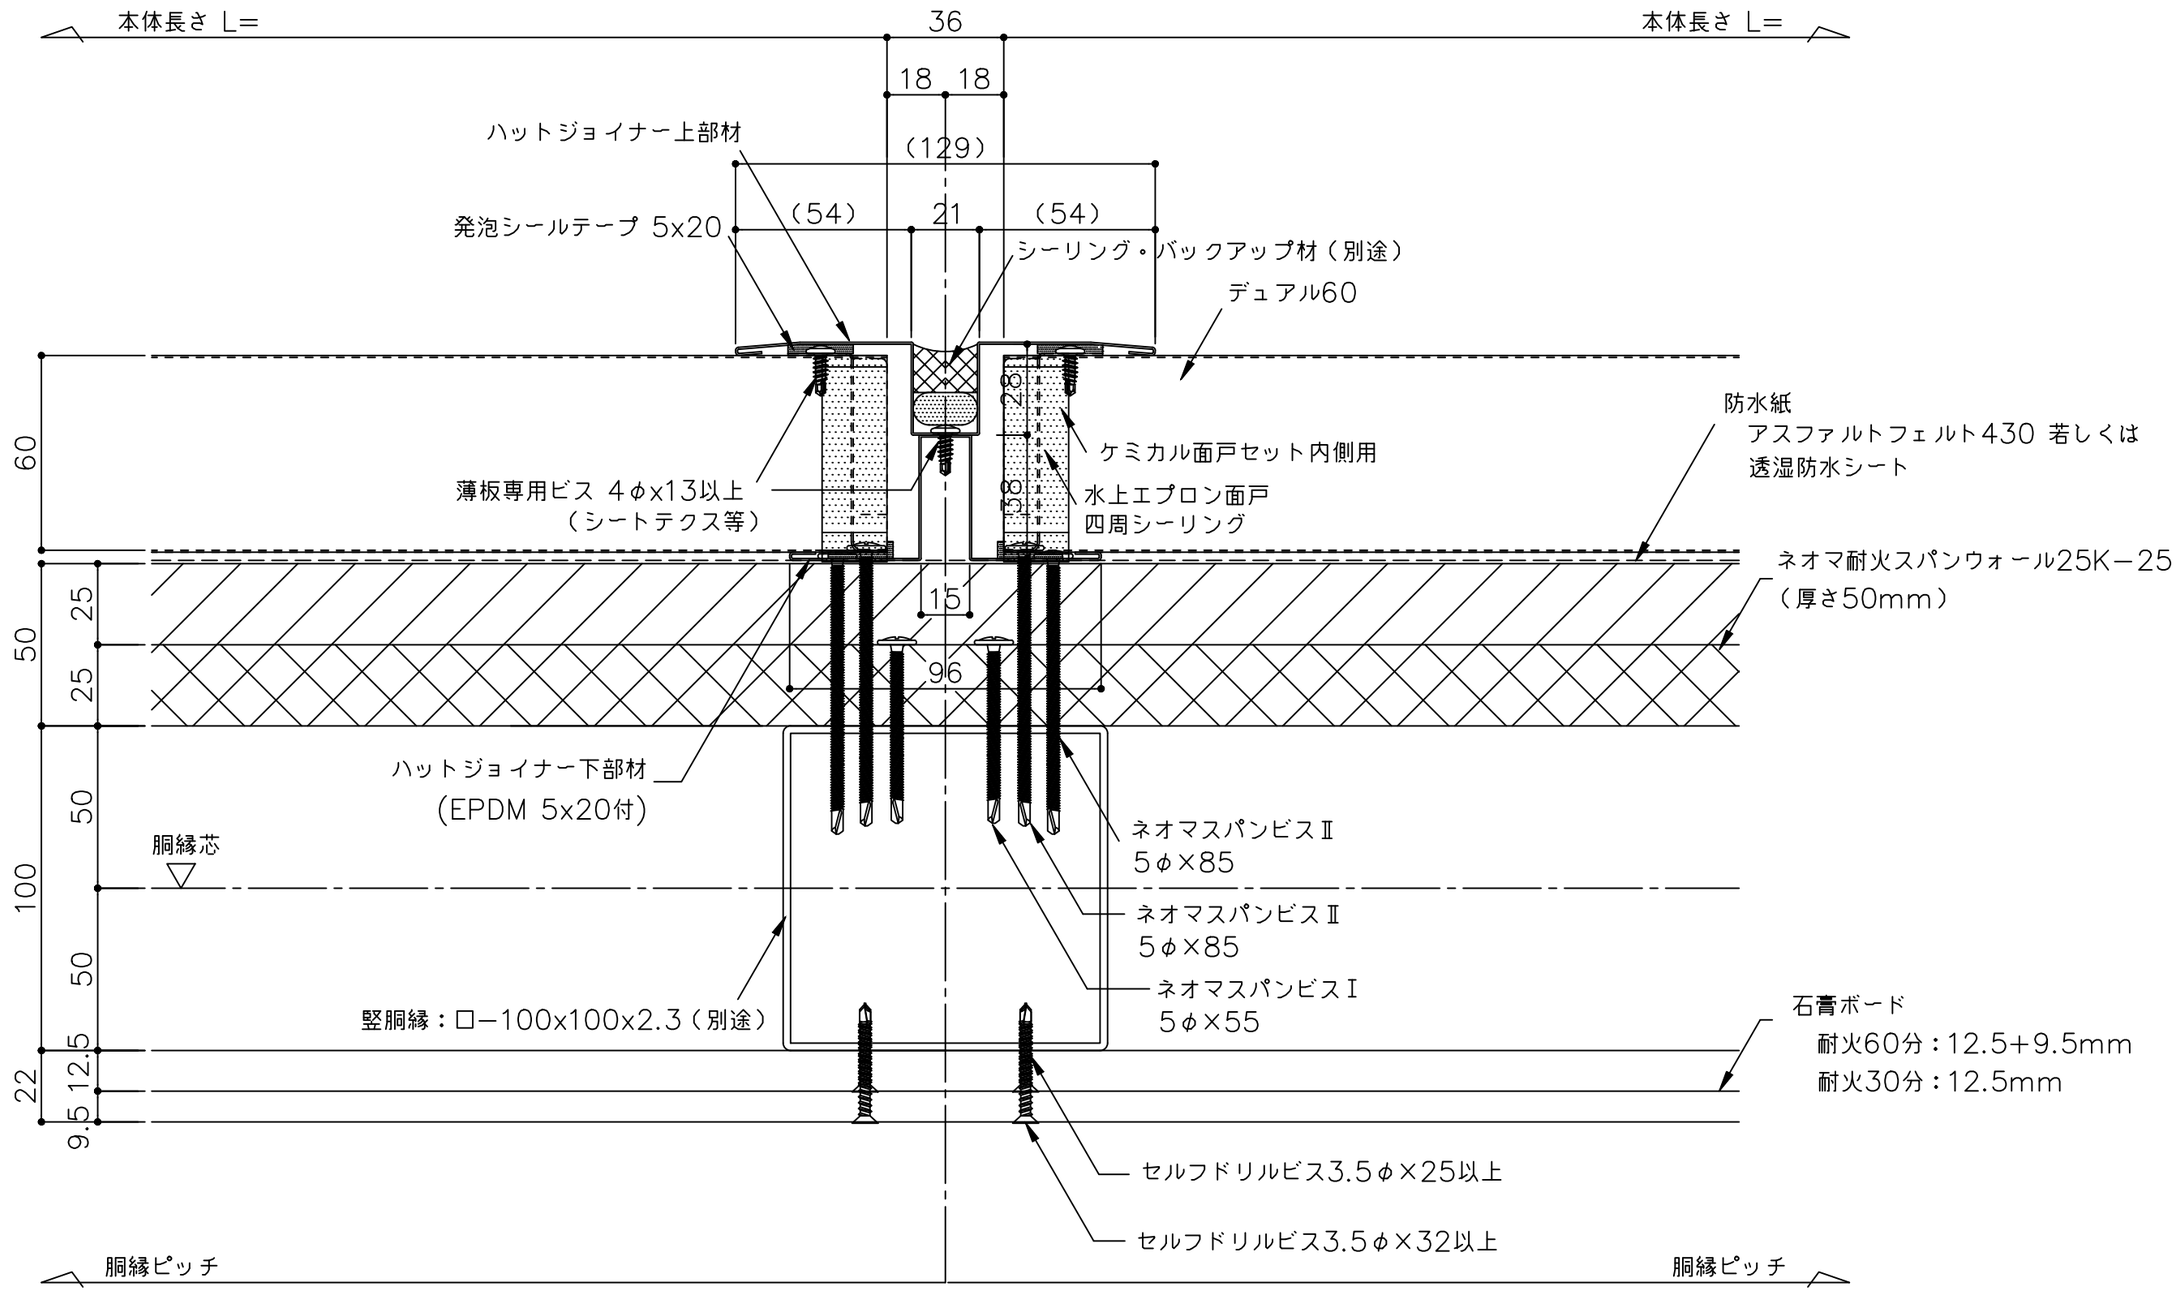


備考 （ ）内寸法は割付による	名称 ヨドボルトレスウォール デュアル60	製図	担当	承認	日付 2025.10.1	図面 No. D60Y1102	YODOKO
	図面名 接続部詳細図ーﾊｯﾄｼﾞｮｲﾅｰ（耐火仕様）ー（横張り）				縮尺 1/2		