
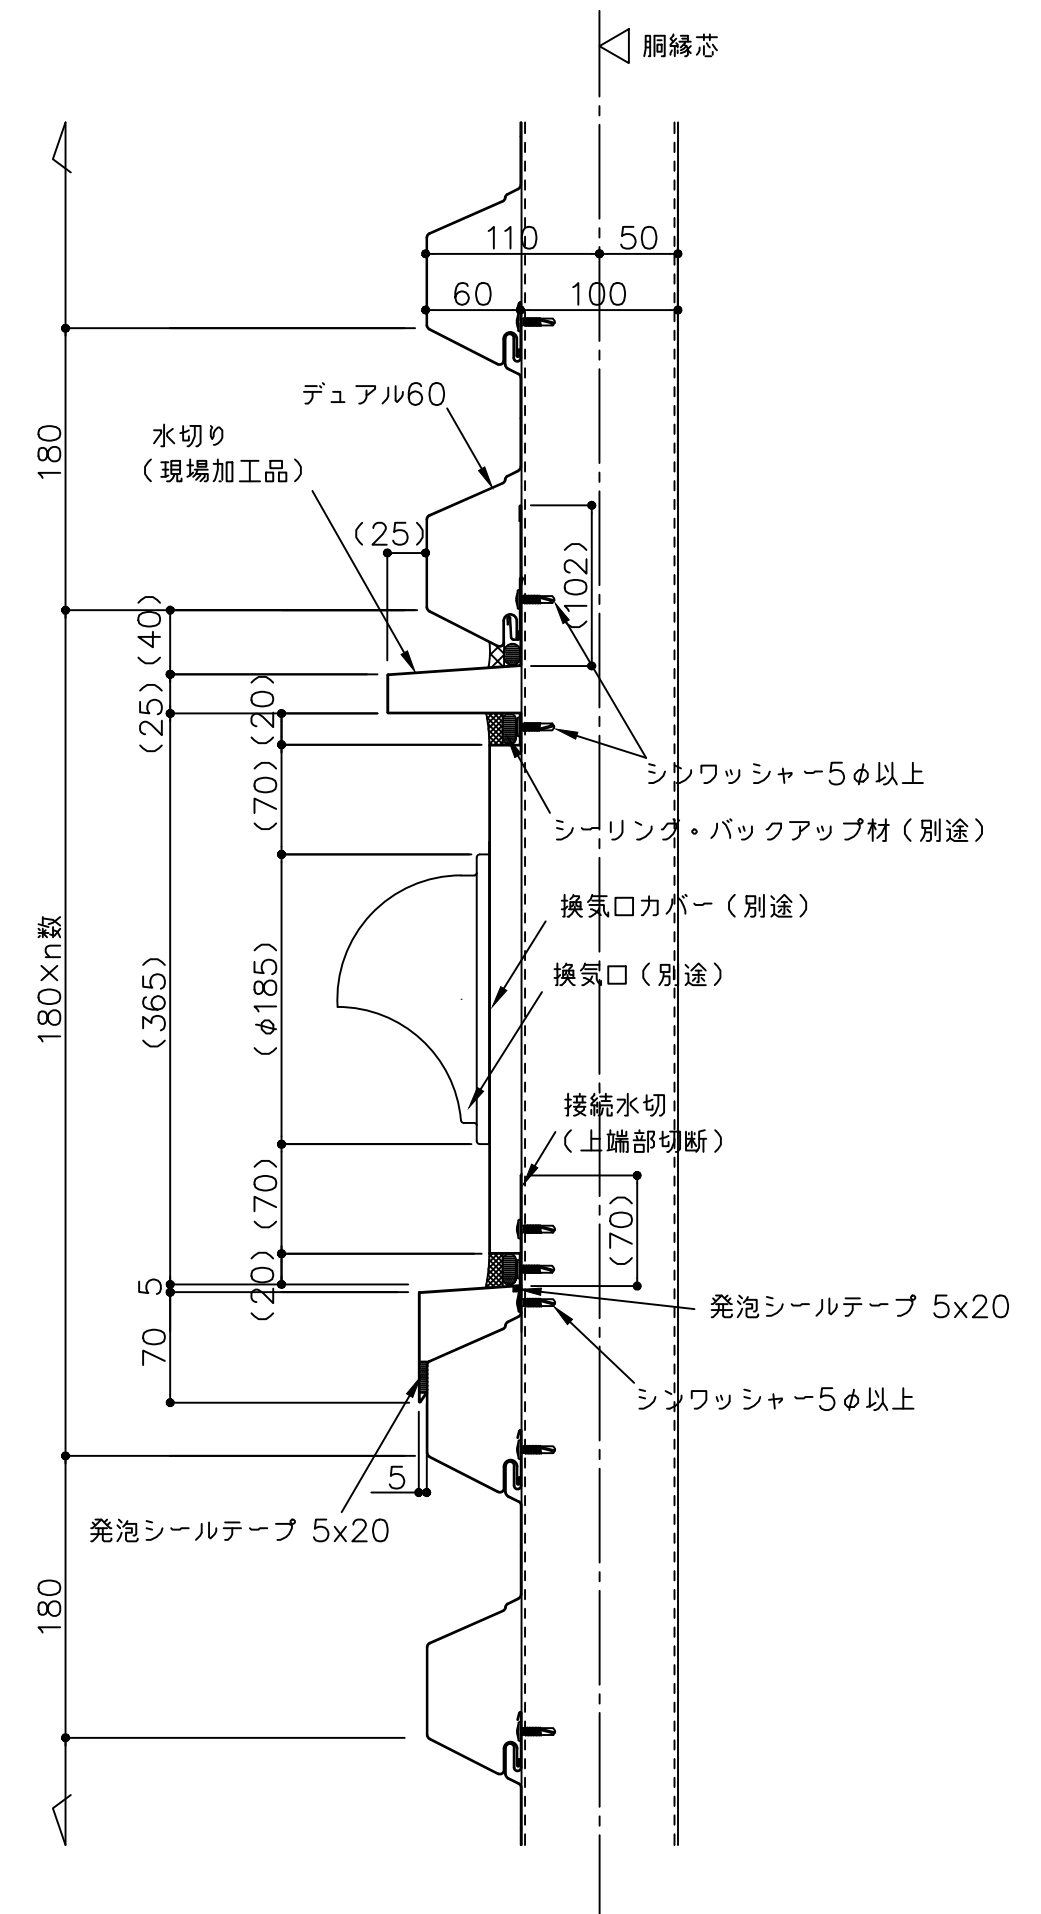


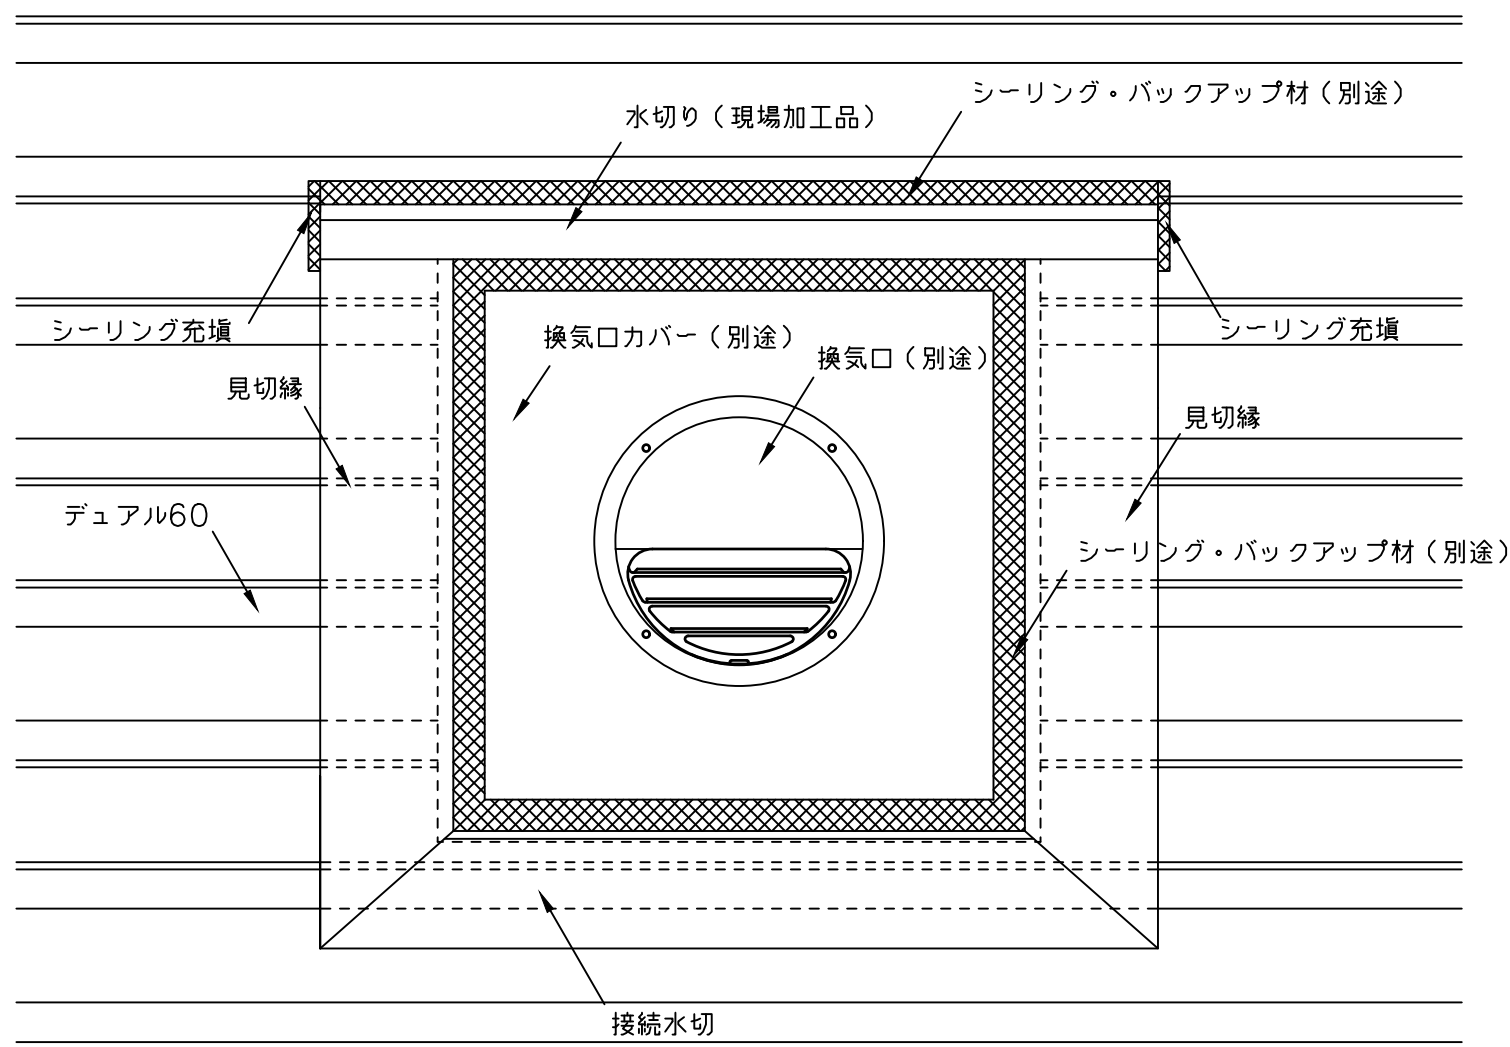

備 考（ ）内寸法は割付による	名 称	製図	担当	承認	日付	図面 No.	
	図面名				2025.10.1		
					縮 尺		
	開口部詳細図（横張り）				1/5		