


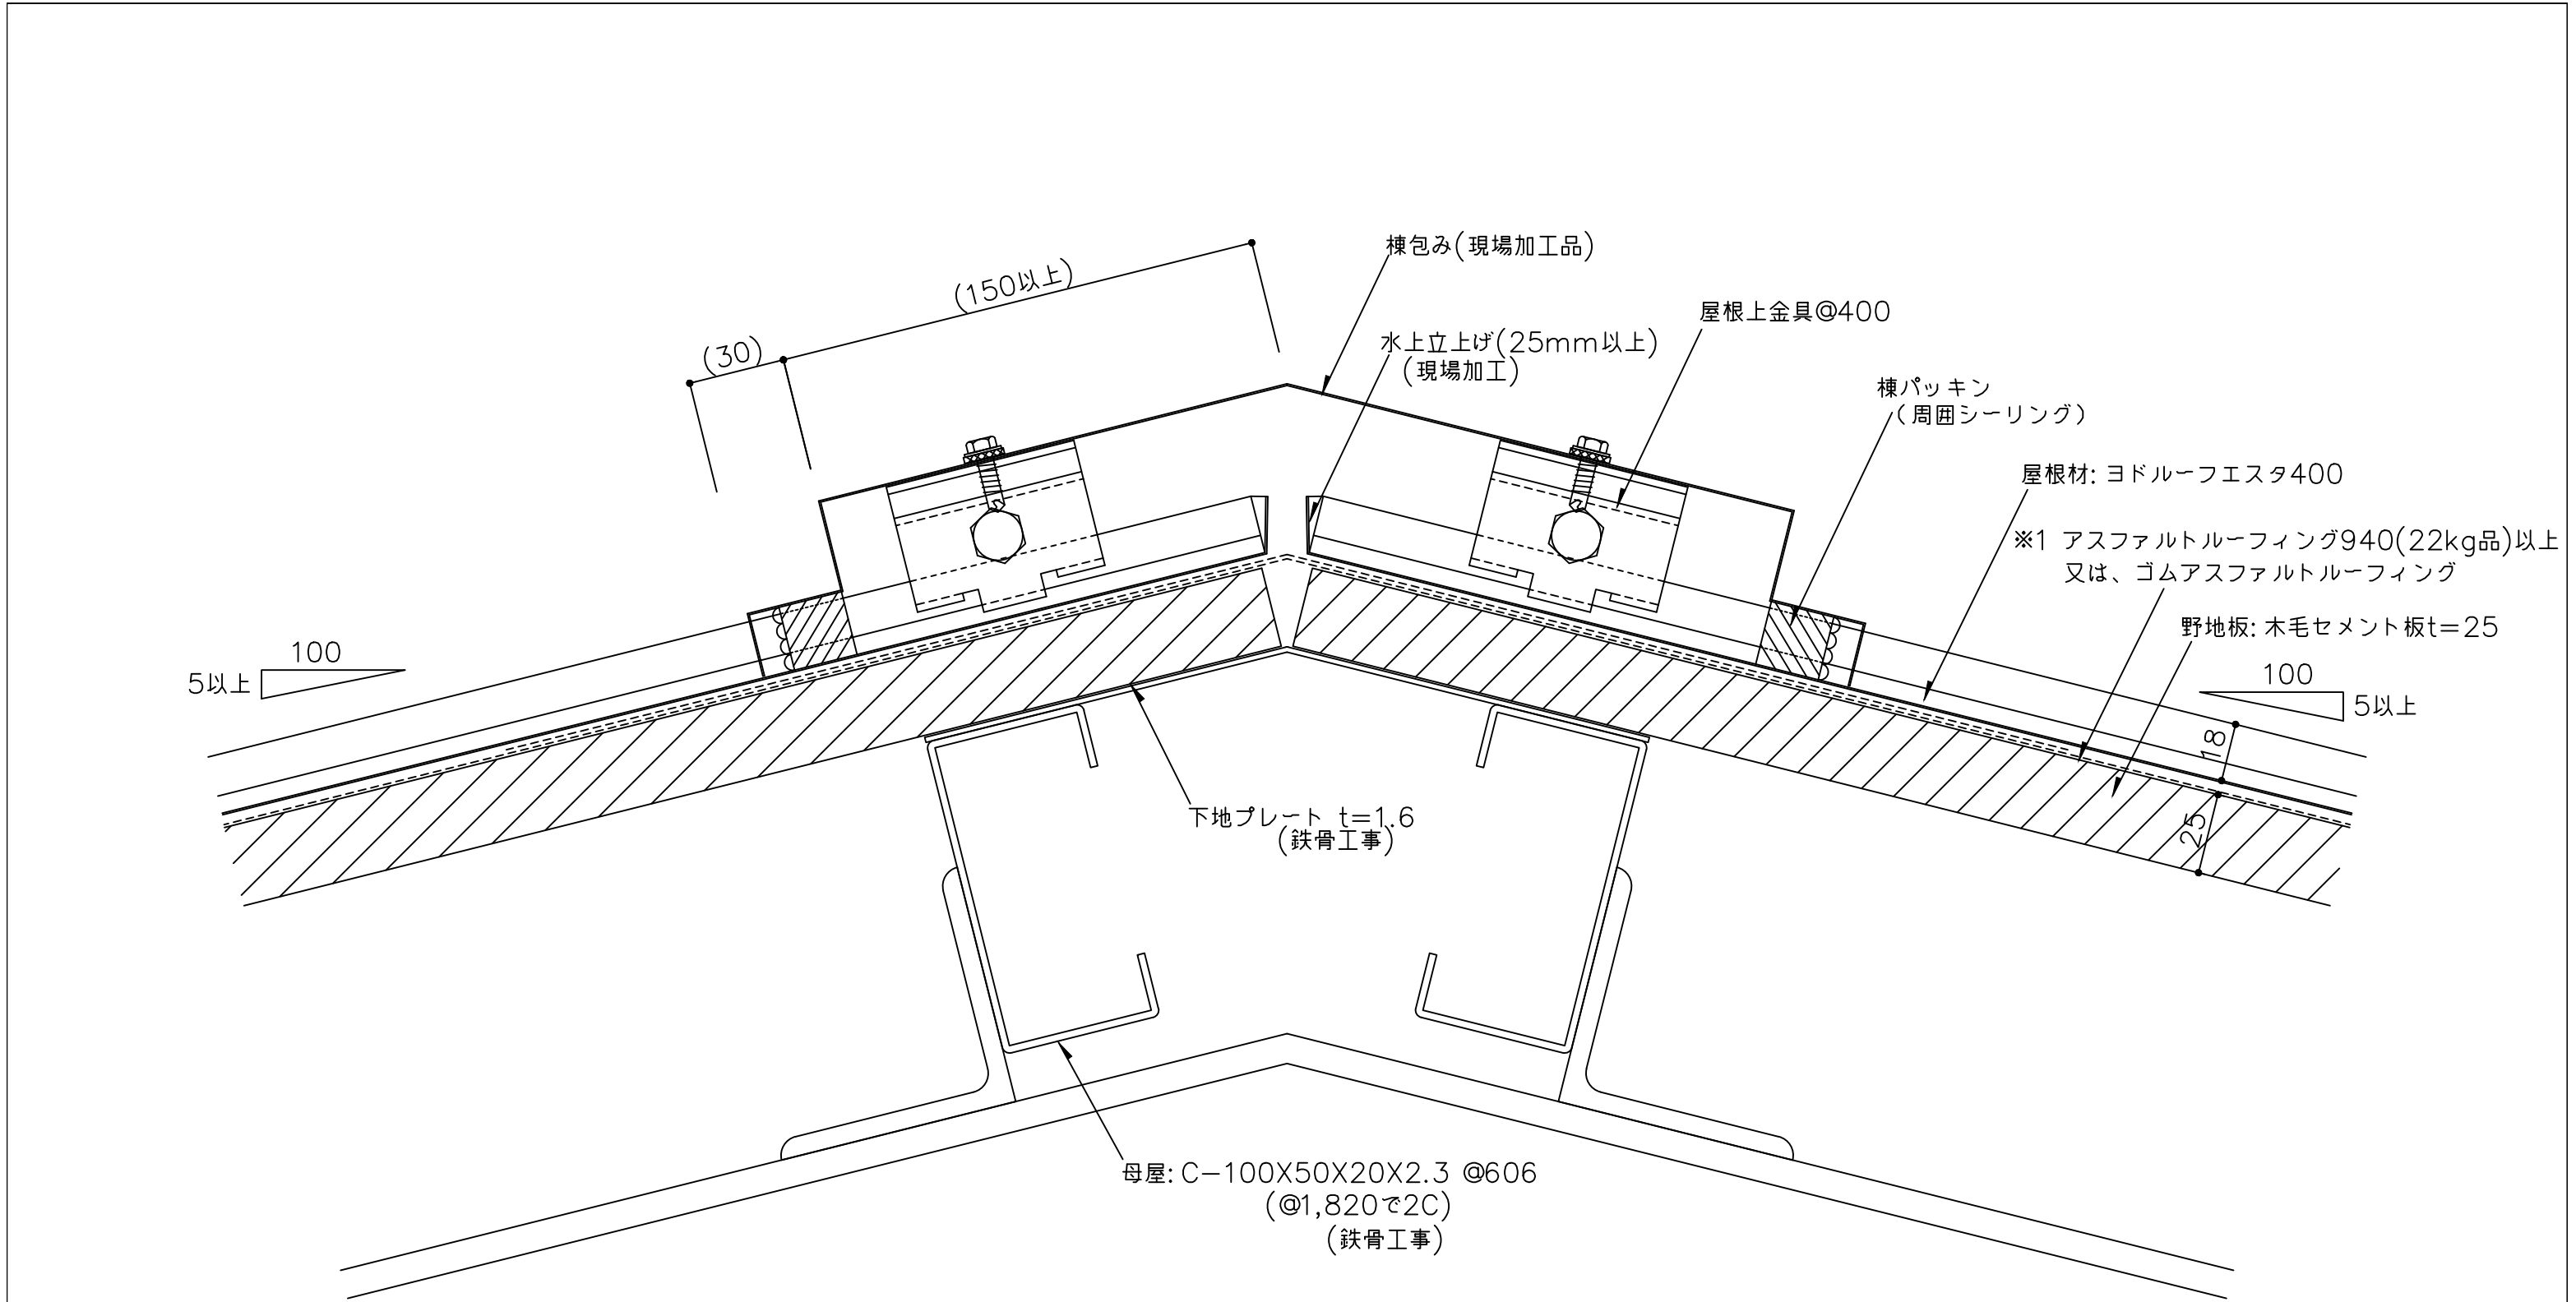

※1 防水紙の敷き込みは、以下の点に留意して下さい。

- ・流れ方向は100mm以上、左右方向は200mm以上重ね合わせて下さい。
- ・棟部は、棟頂部より両方向へそれぞれ250mm以上重ね合わせて下さい。

※2 外部の締結ビスは、座金、パッキン付ビス(5φ以上)を御使用下さい。

()内寸法は設計による。

備 考	名 称	ヨドルーフエスタ400		日付	2025.10.1	図面 No.	立4000202	
	図面名	棟部詳細図－棟包み、屋根上金具－		縮 尺	1/2			