


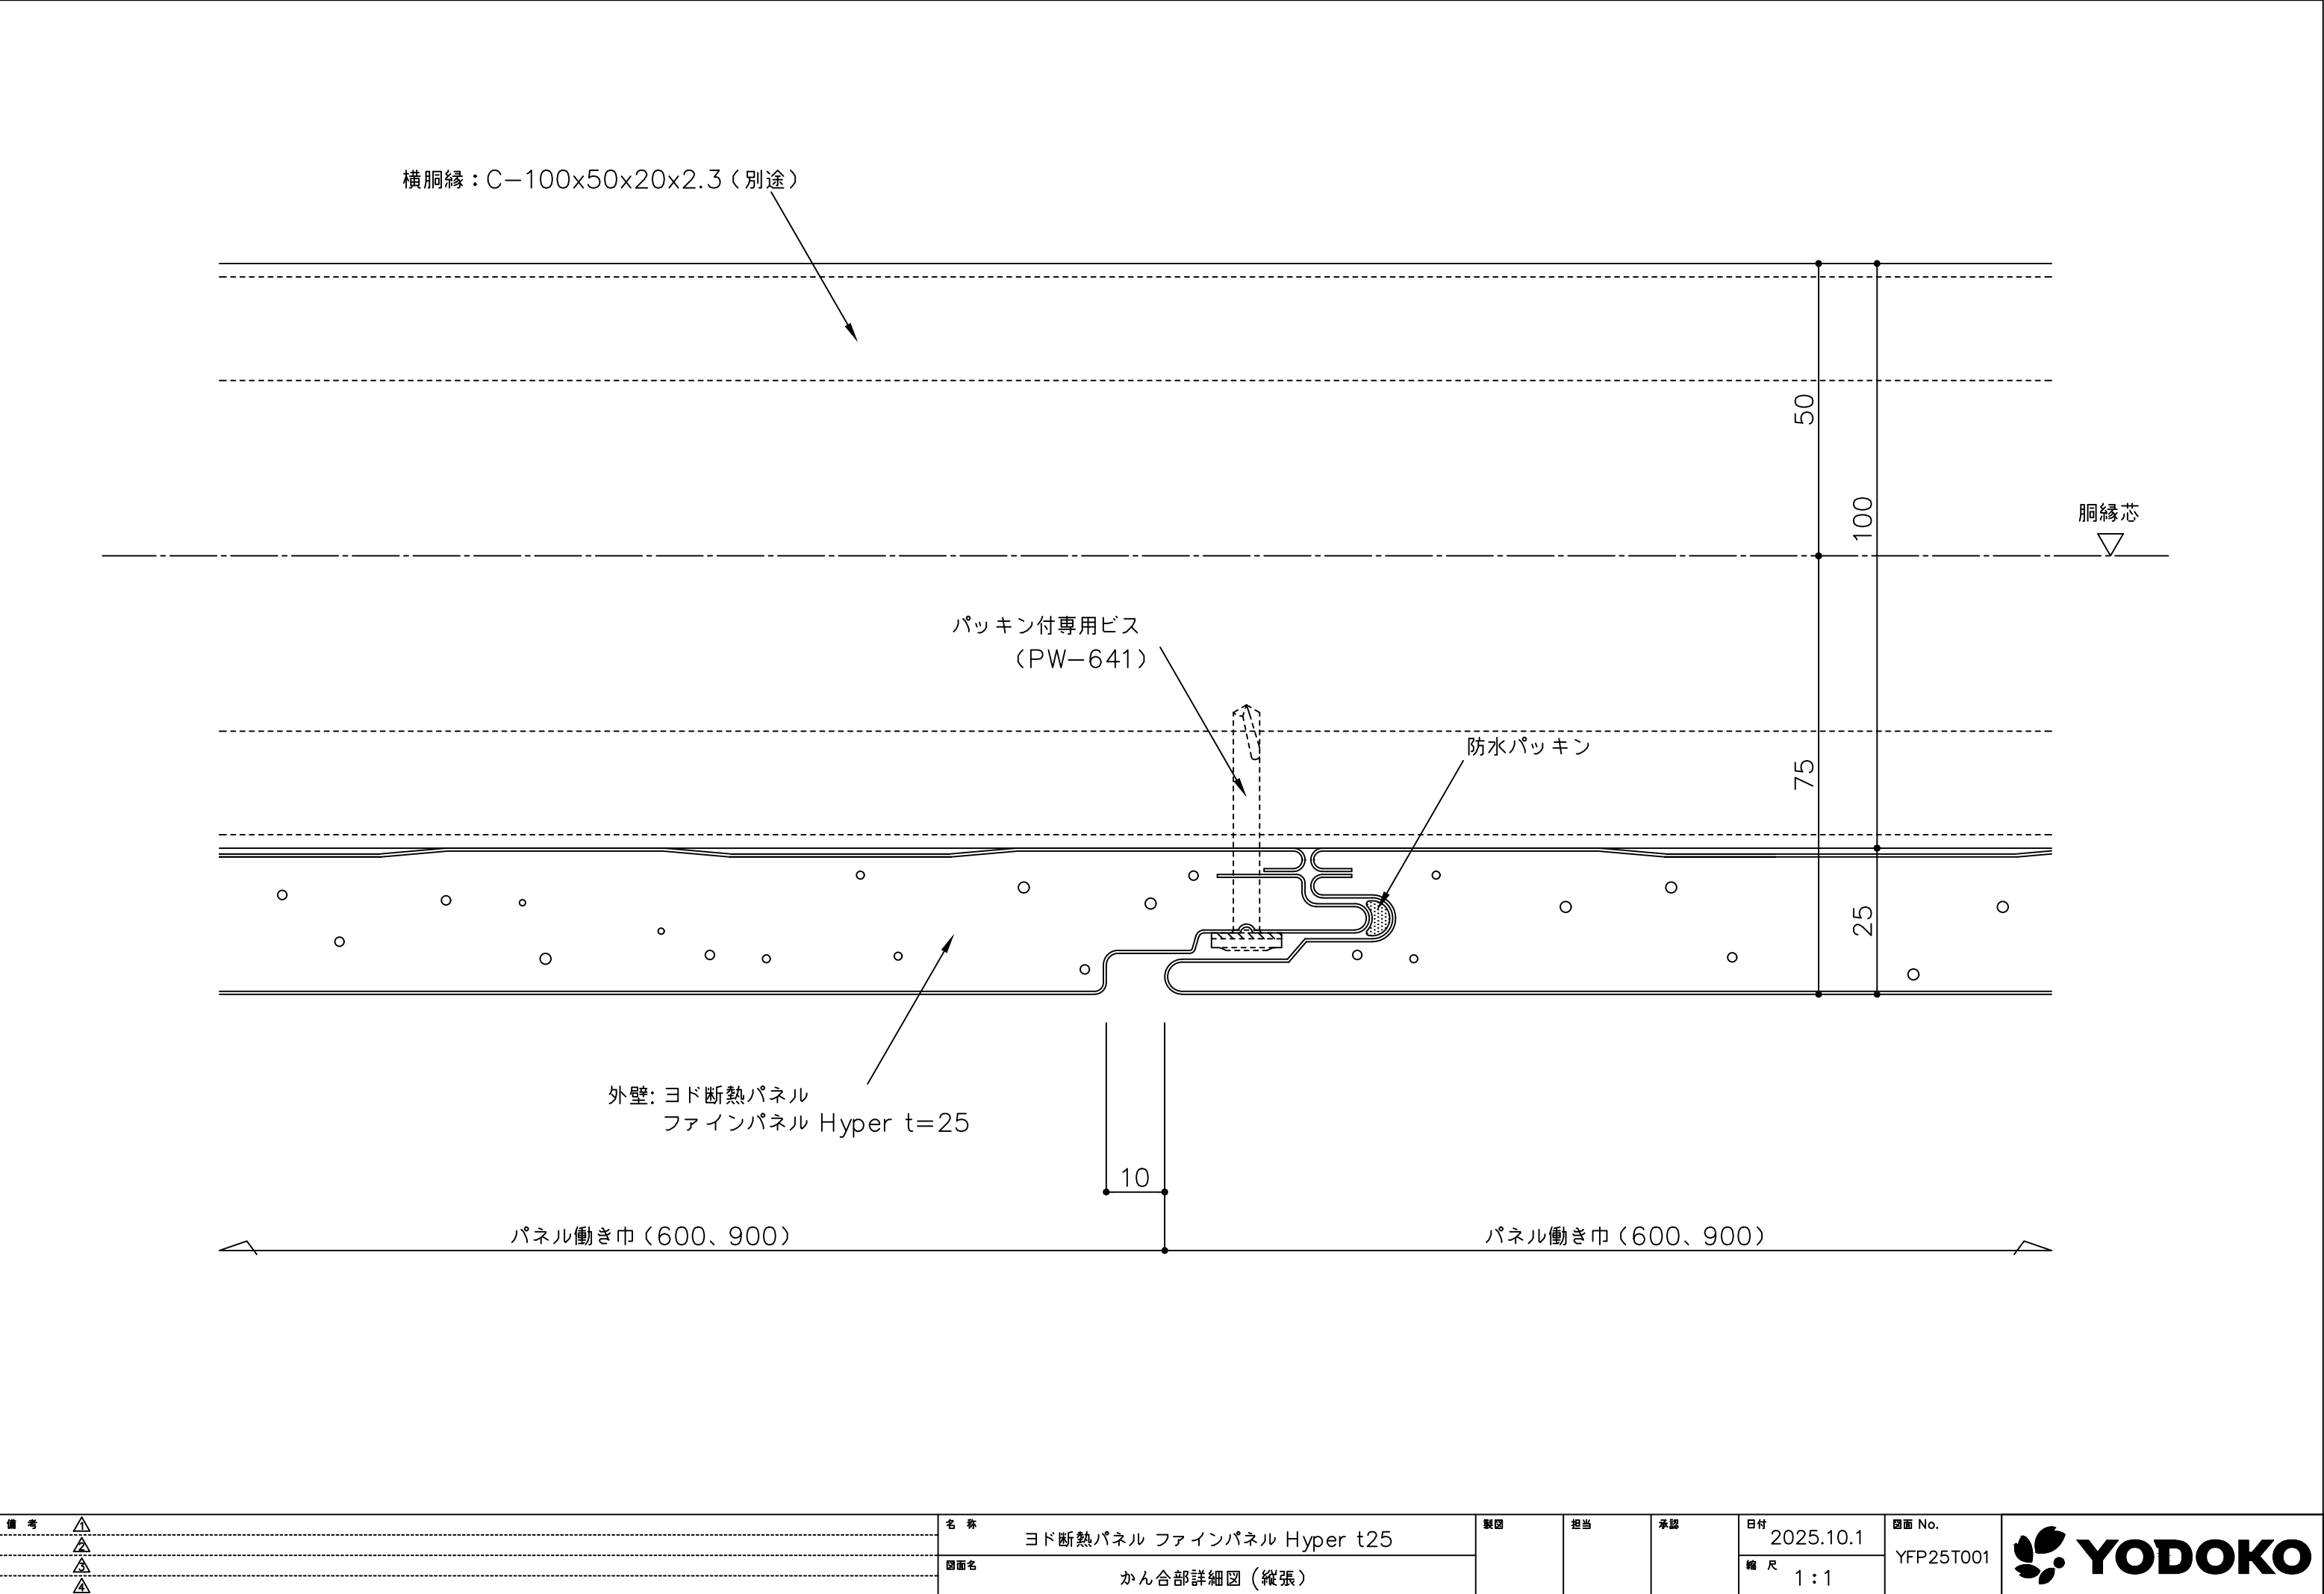

備考	△	名称	ヨド断熱パネル ファインパネル Hyper t25	製図	担当	承認	日付	図面 No.	
	△						2025.10.1		
	△	図面名	かん合部詳細図 (縦張)				縮尺	YFP25T001	
	△						1:1		