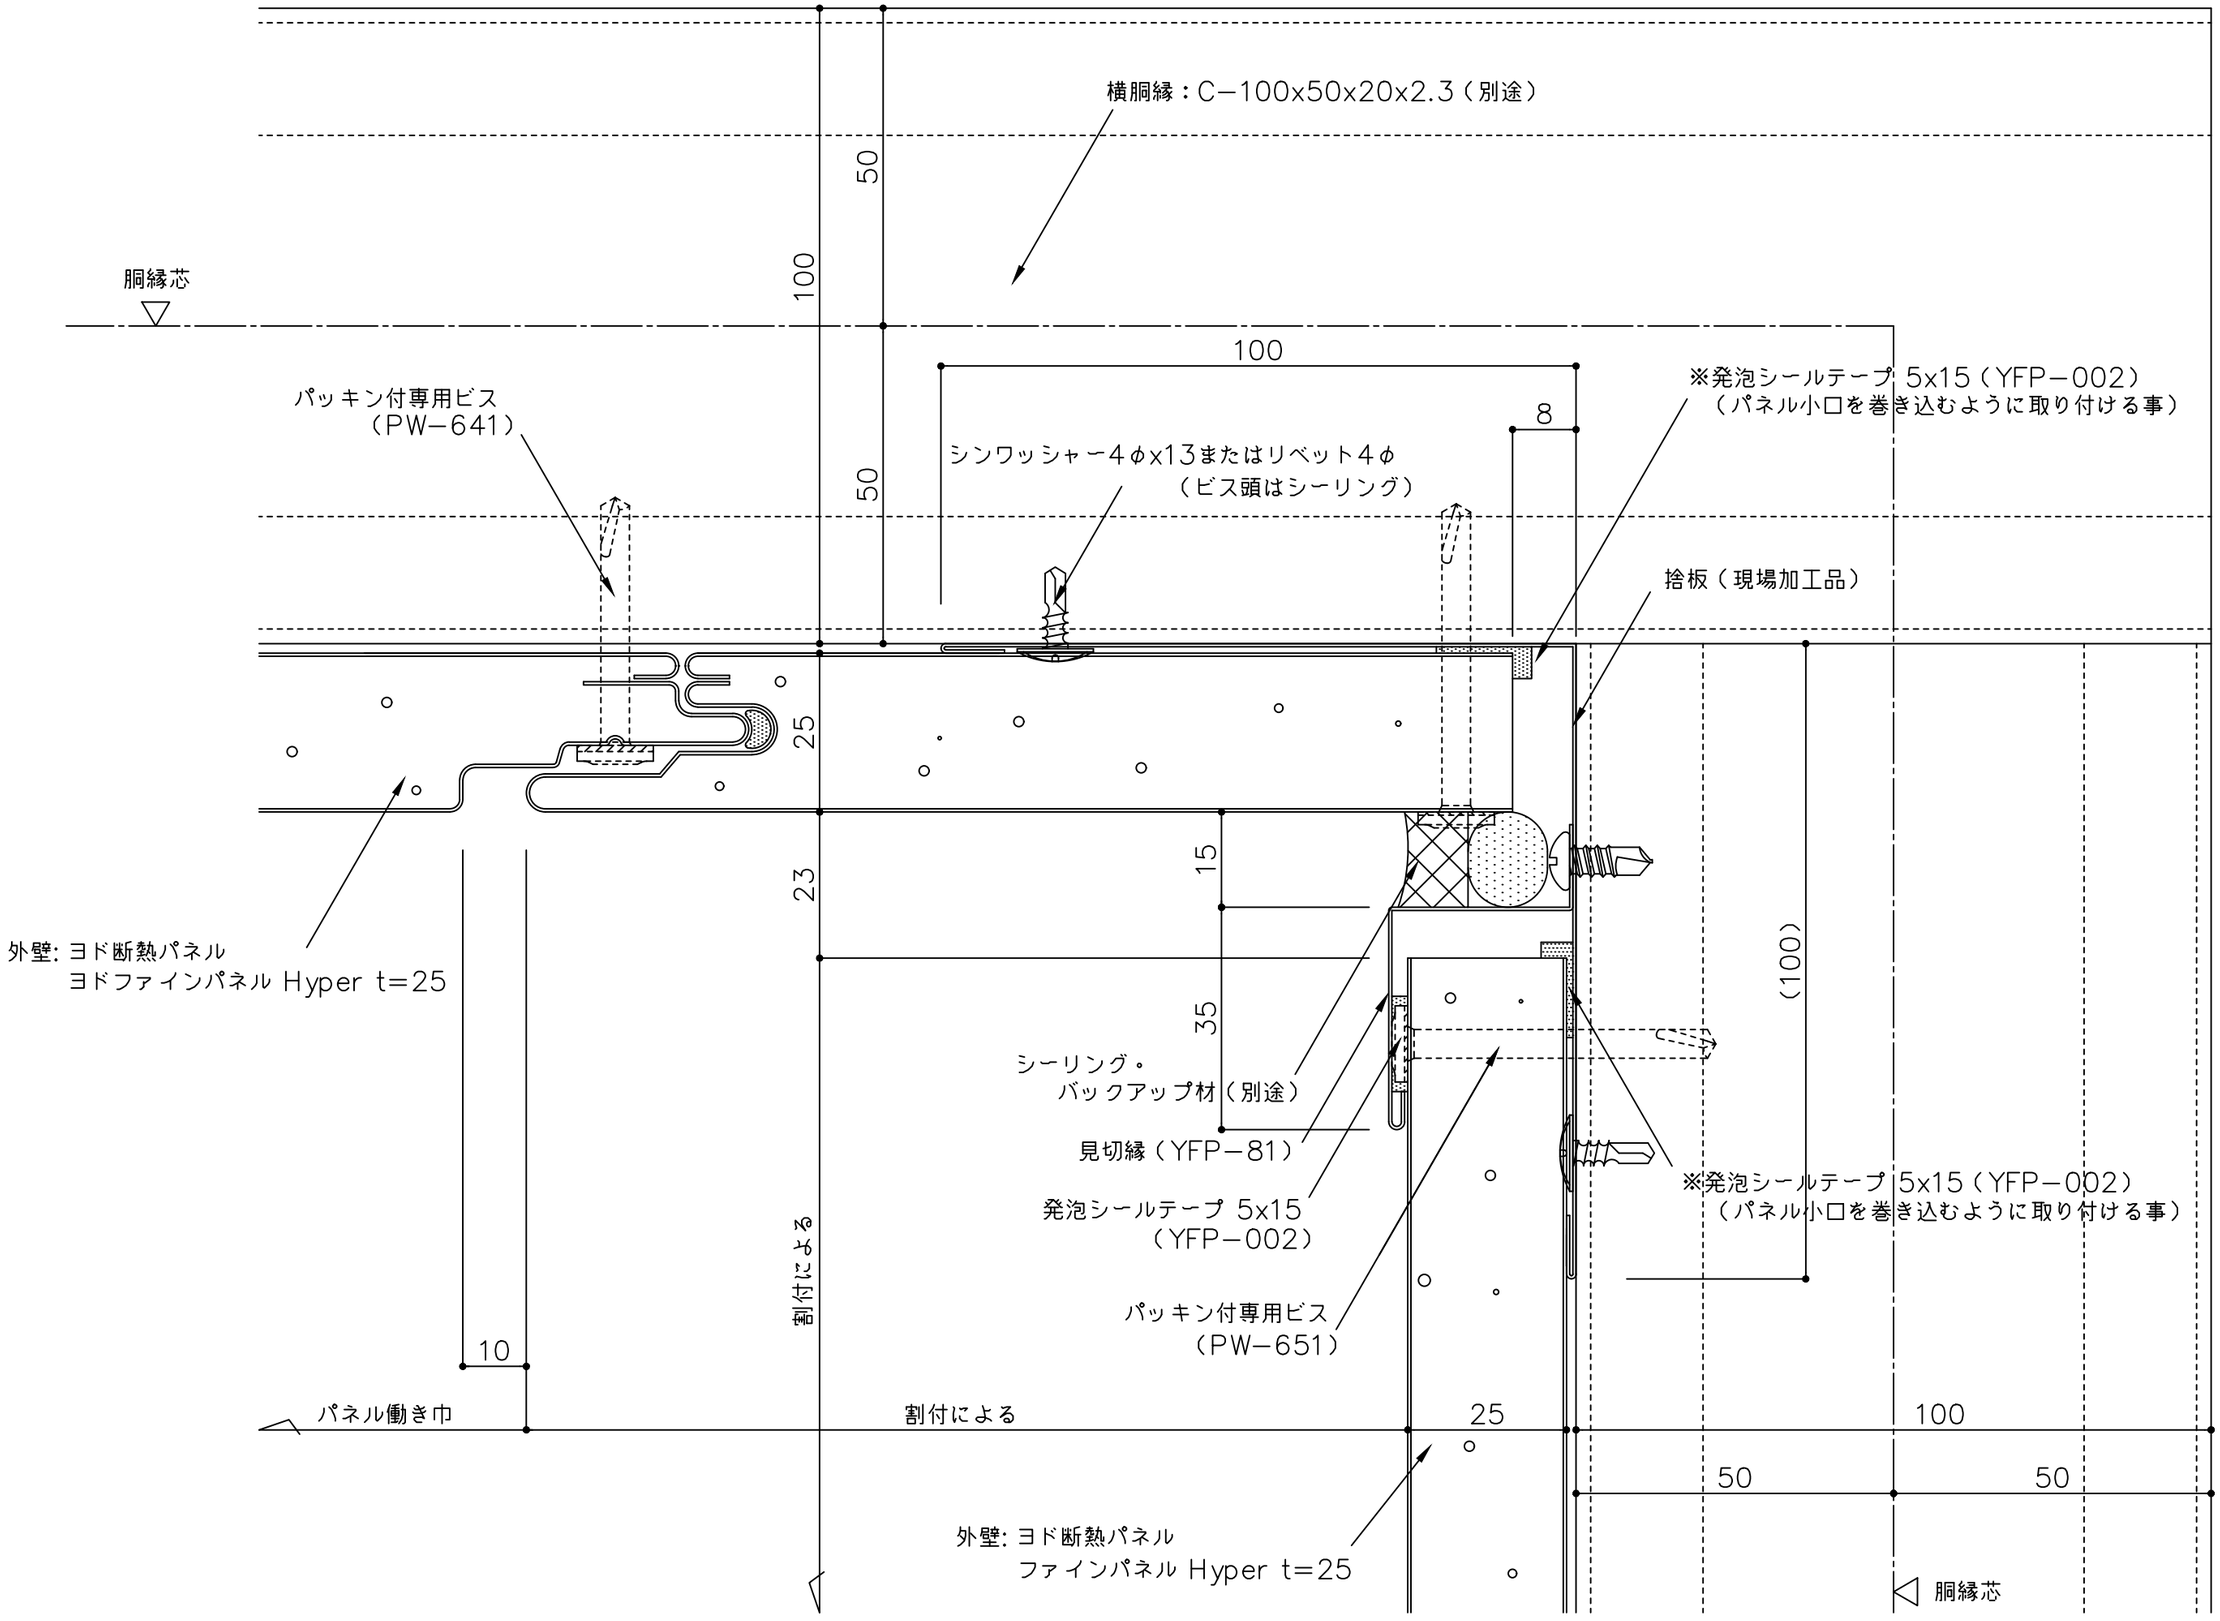

備考 ⚠1（ ）寸法は設計による ⚠2 ⚠3 ⚠4	名称 ヨド断熱パネル ファインパネル Hyper t25 図面名 入隅部詳細図（縦張）	製図	担当	承認	日付 2025.10.1 縮尺 1：1	図面 No. YFP25T091	YODOKO