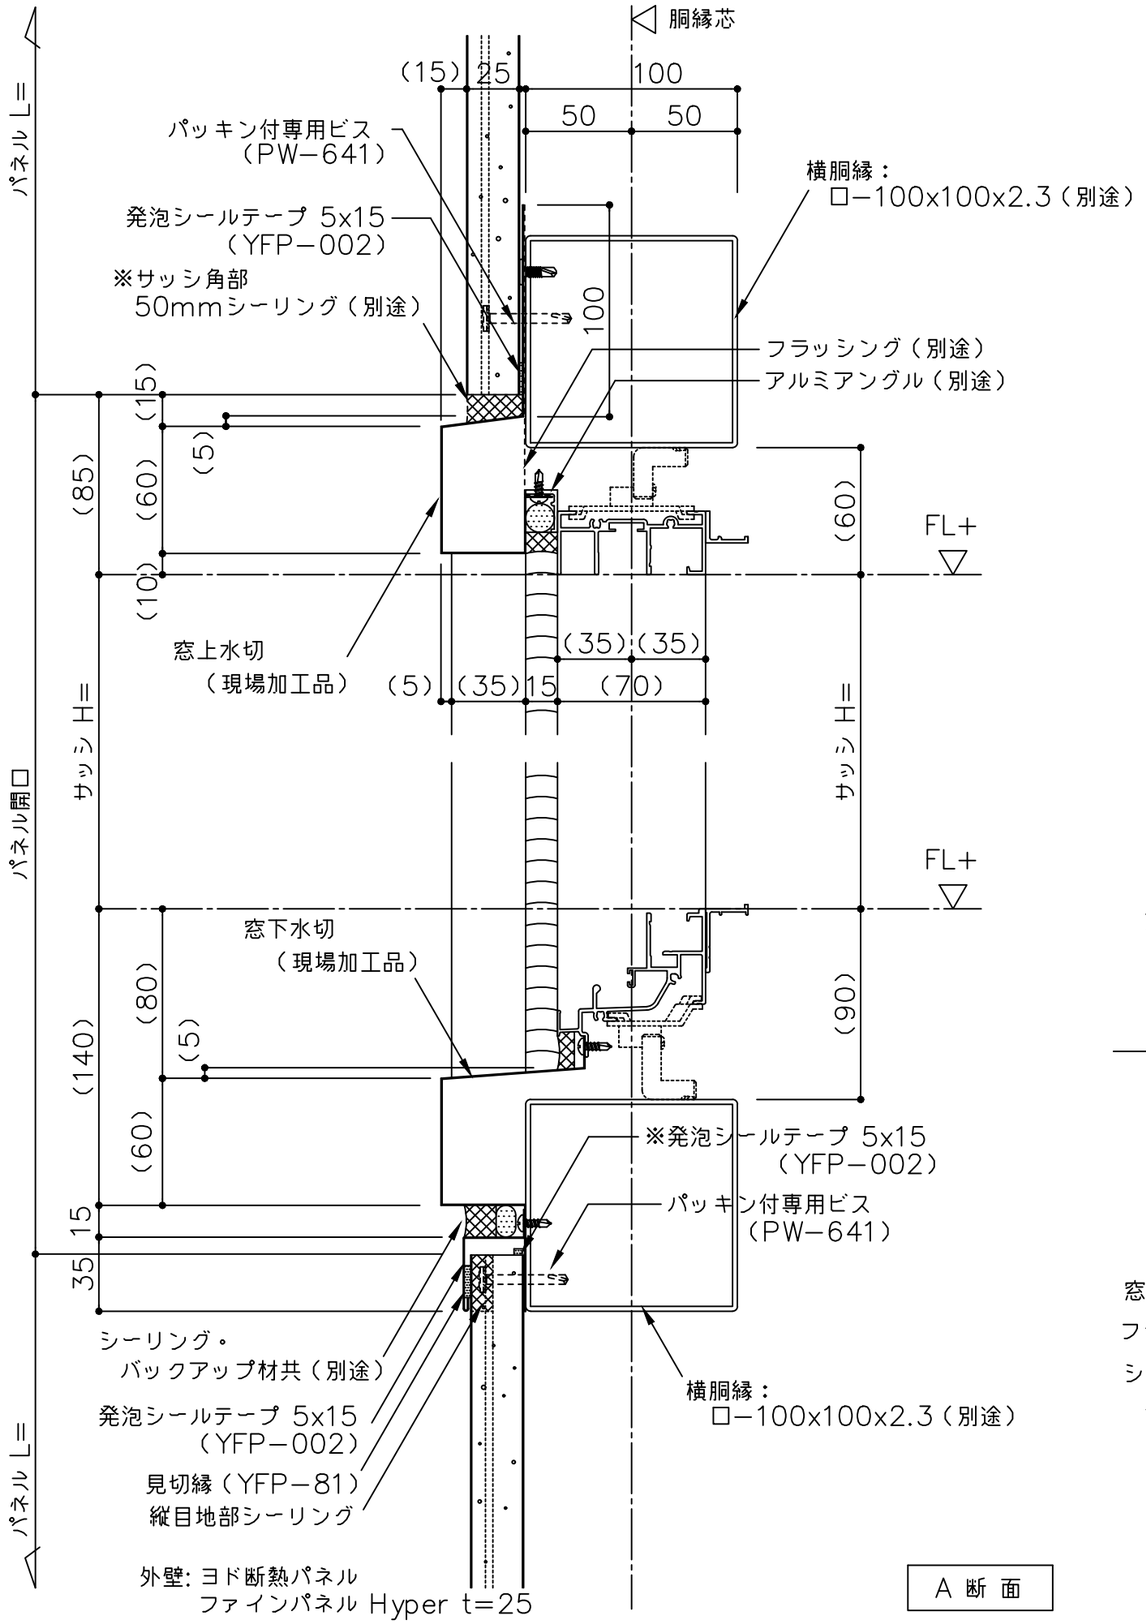

A 断 面

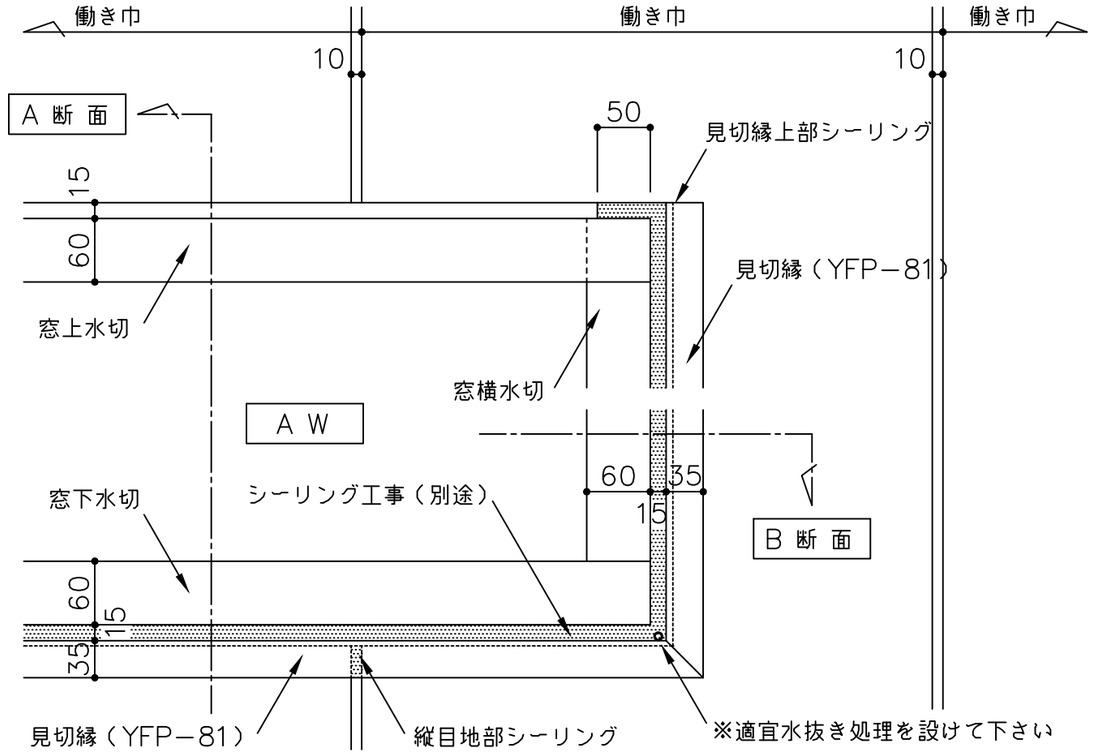

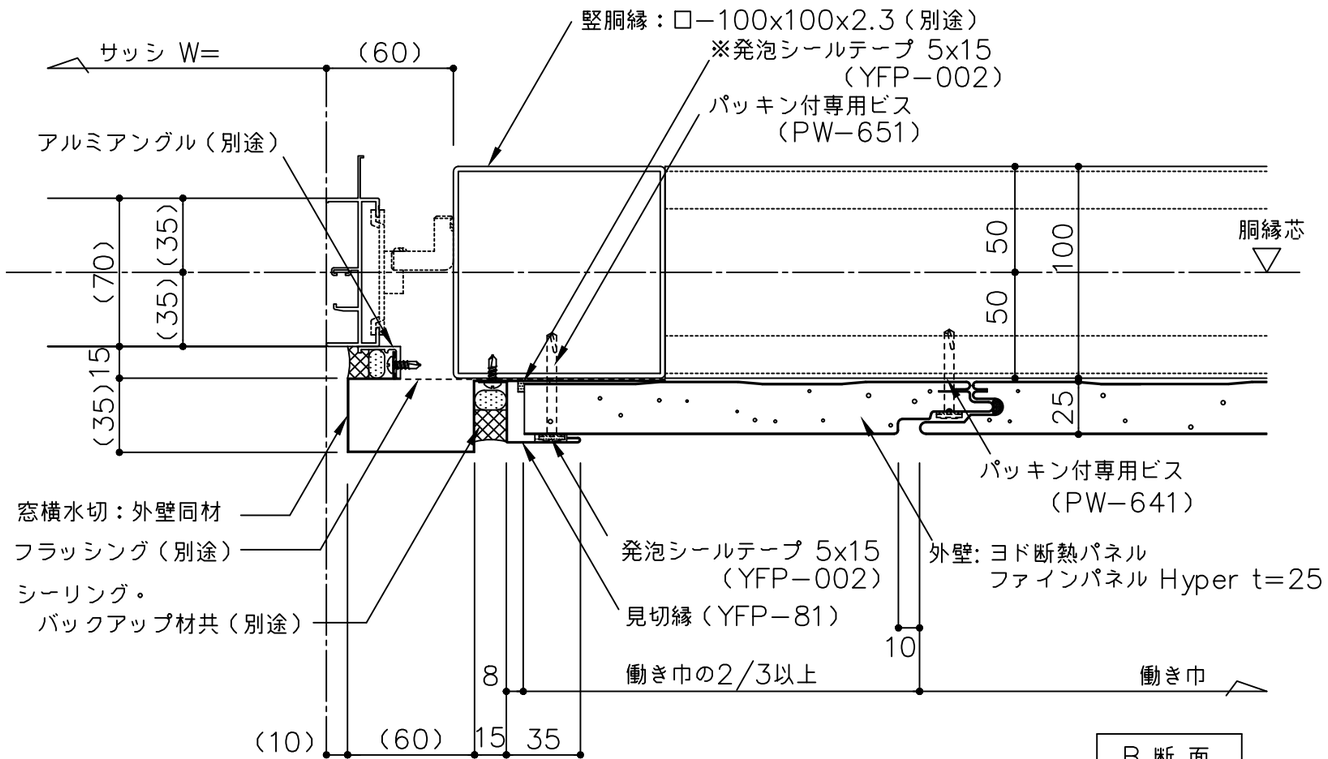

B 断 面

※窓横水切へ取付る発泡シールテープはパネル小口を巻き込むように取り付ける事

備 考 ①（ ）寸法は設計による ②③④	名 称 ヨド断熱パネル ファインパネル Hyper t25	製図	担当	承認	日付 2025.10.1	図面 No. YFP25T101
	図面名 サッシ部詳細図 （縦張）				縮 尺 1：3	YODOKO