


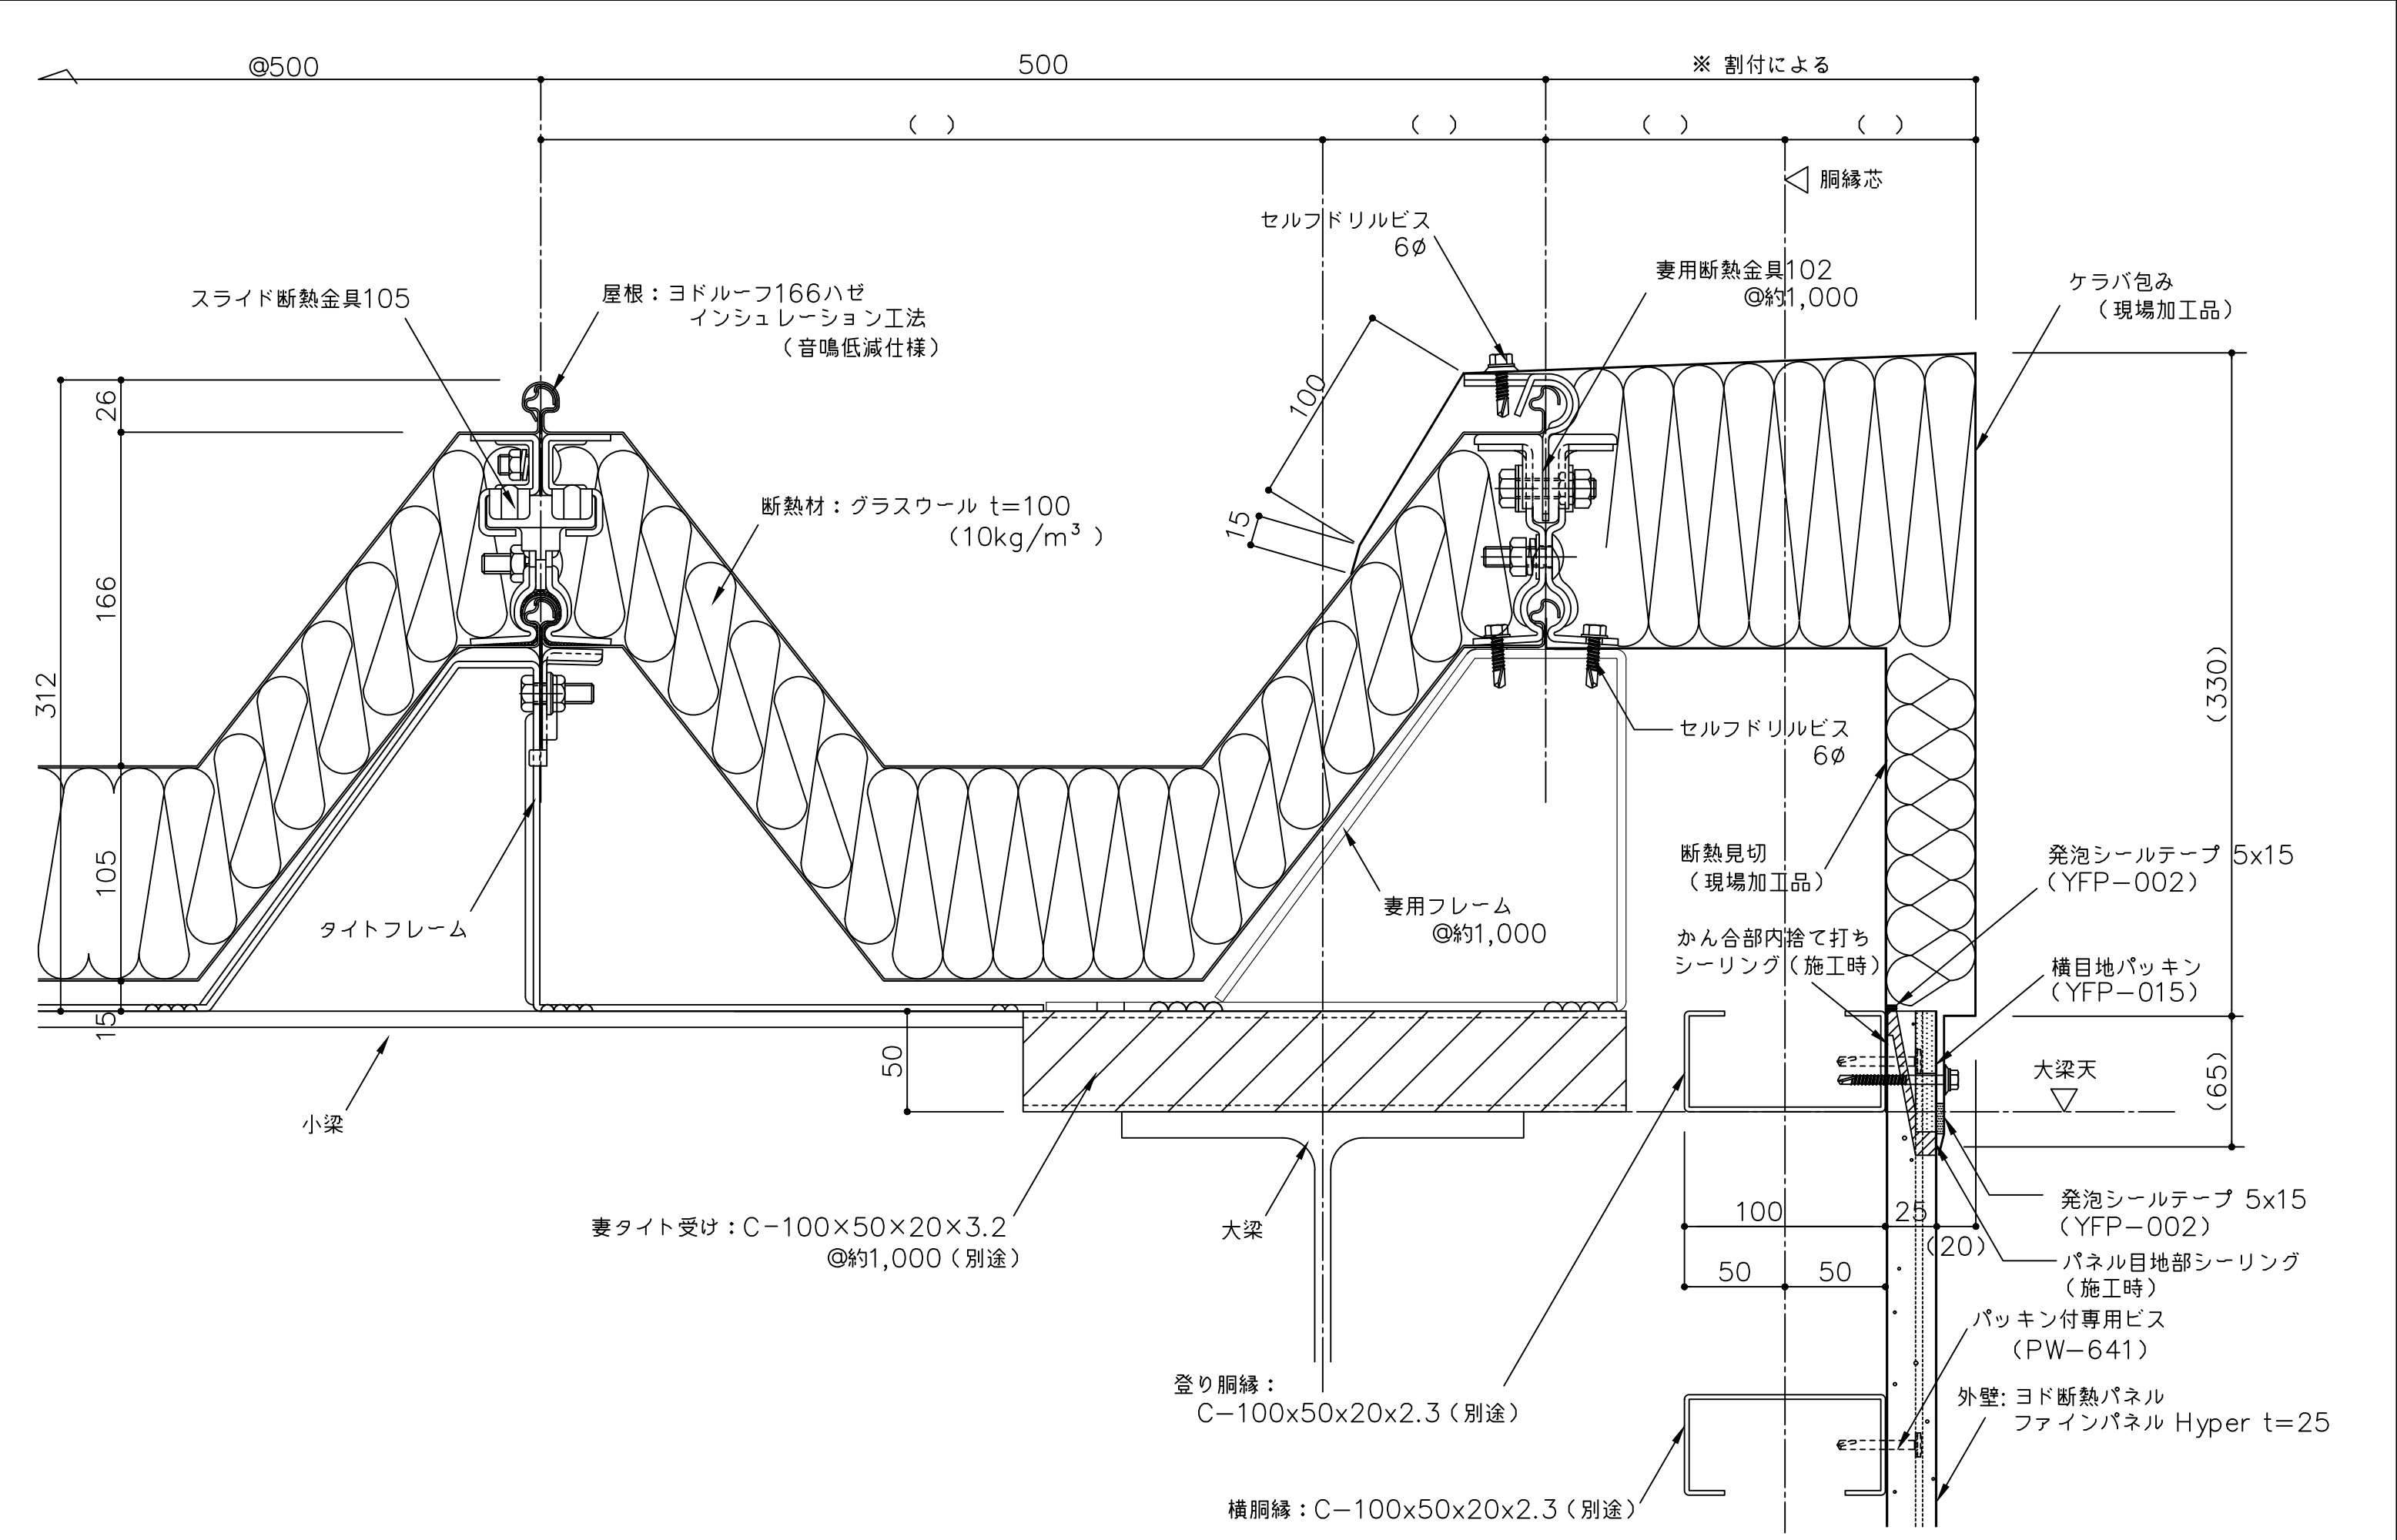

備考	△ () 寸法は設計による	名称	ヨド断热パネル ファインパネル Hyper t25			日付	2025.10.1	図面 No.	YFP25T152	
	△	図面名	屋根取合部詳細図 (縦張 ケラバ部)			縮尺	1:3			
	△									
	△									