


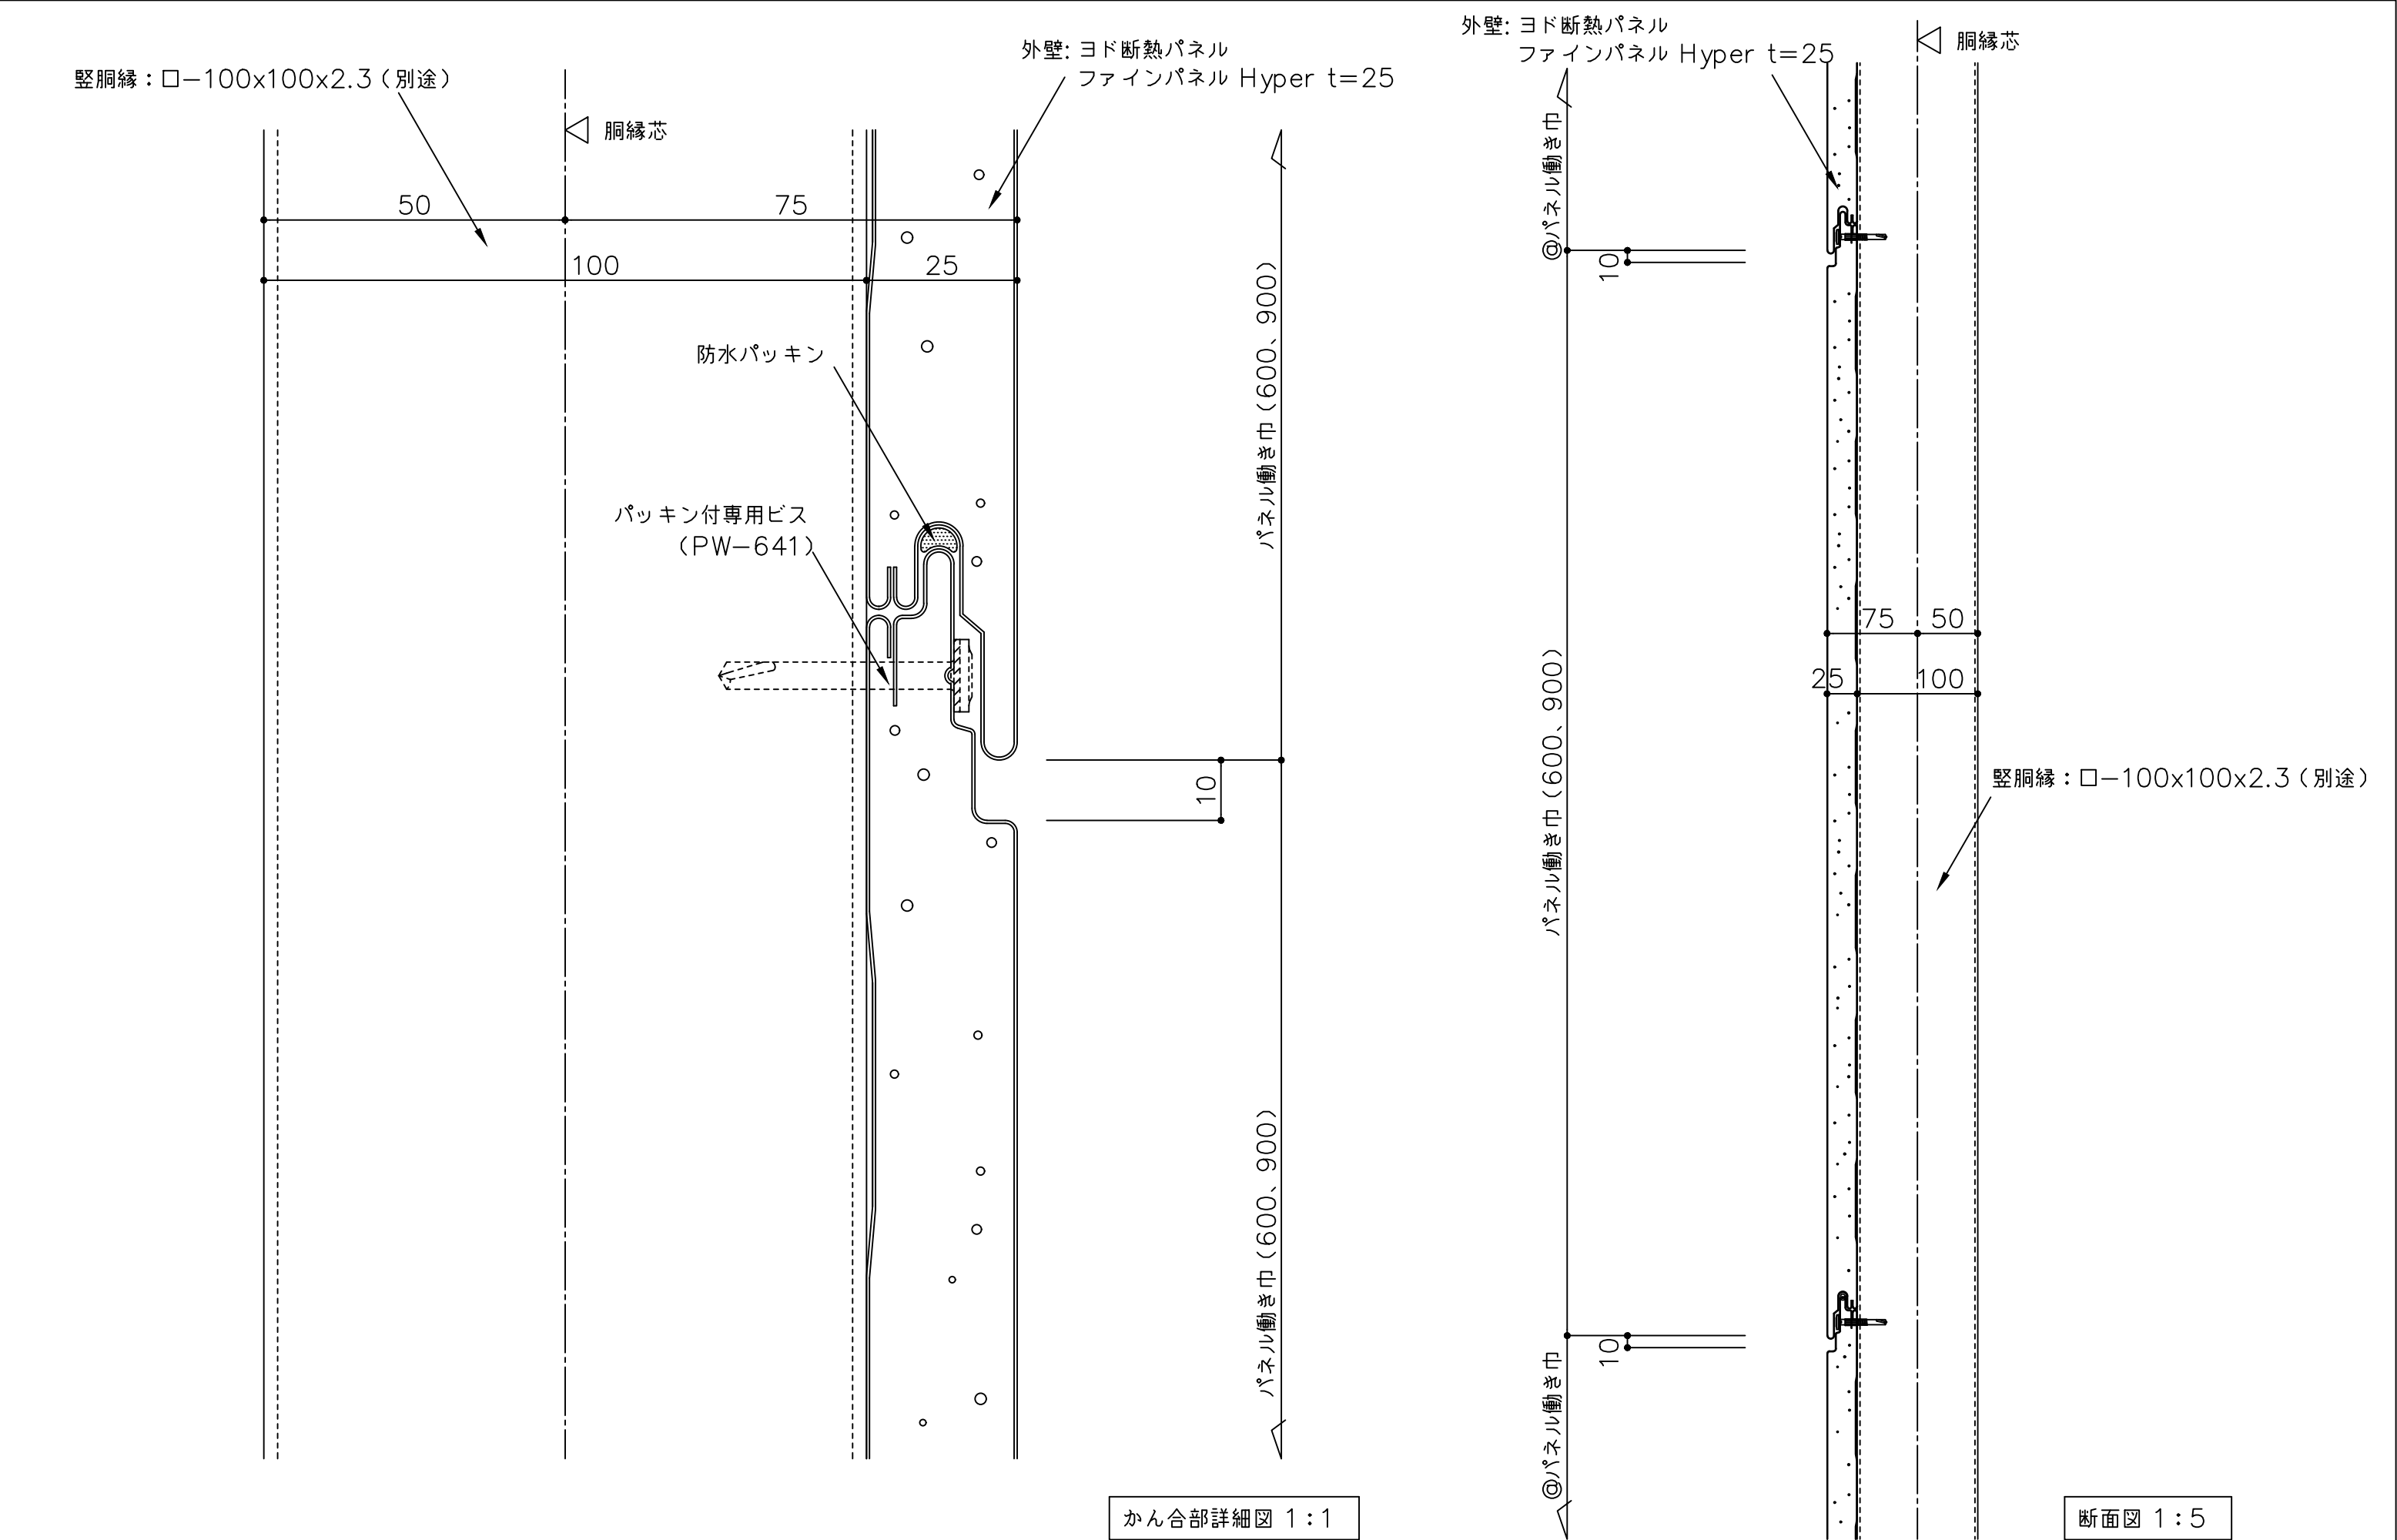

備考	△	名 称	ヨド断熱パネル ファインパネル Hyper t25	製図	担当	承認	日付	図面 No.	
	△						2025.10.1		
	△						縮 尺		
	△						1:1 1:5		
図面名		かん合部詳細図 (横張)							