


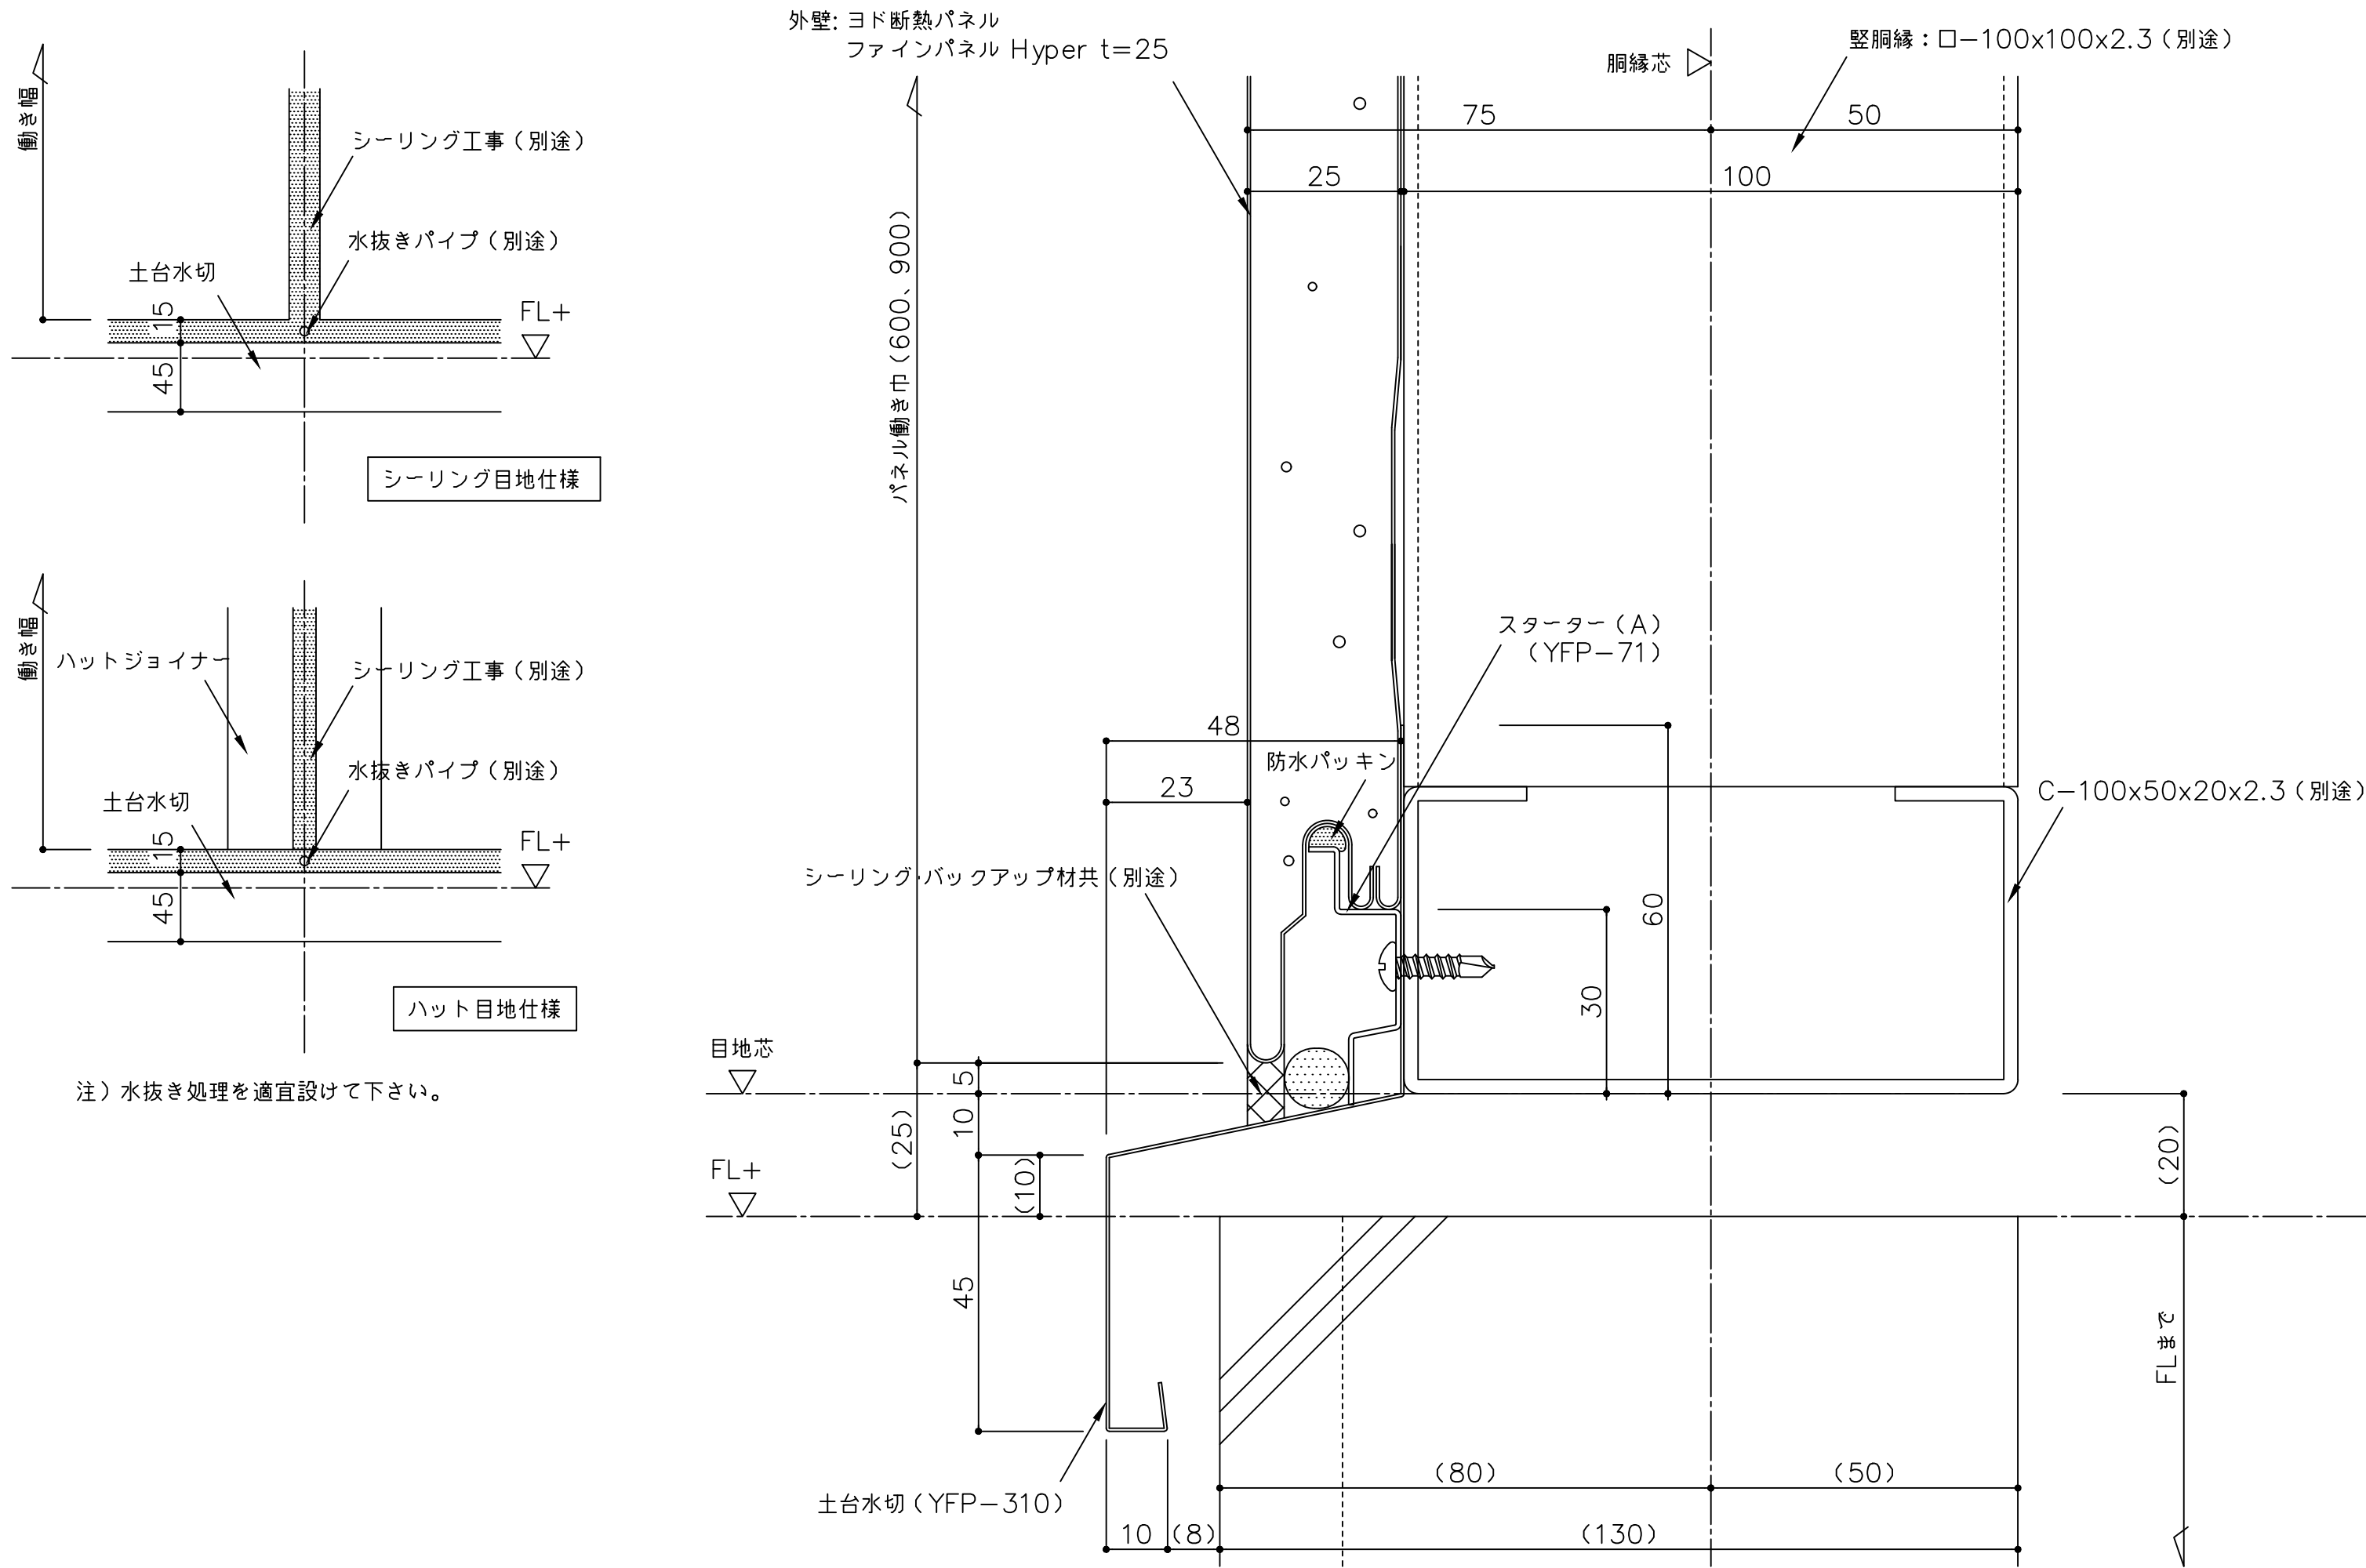

注) 水抜き処理を適宜設けて下さい。

備考	△ () 寸法は設計による	名 称	ヨド断熱パネル ファインパネル Hyper t25	製図	担当	承認	日付	2025.10.1	図面 No.	YFP25Y071	
	△										
	△						縮 尺				
	△						1 : 1				
		図面名	腰部詳細図 (横張)								