


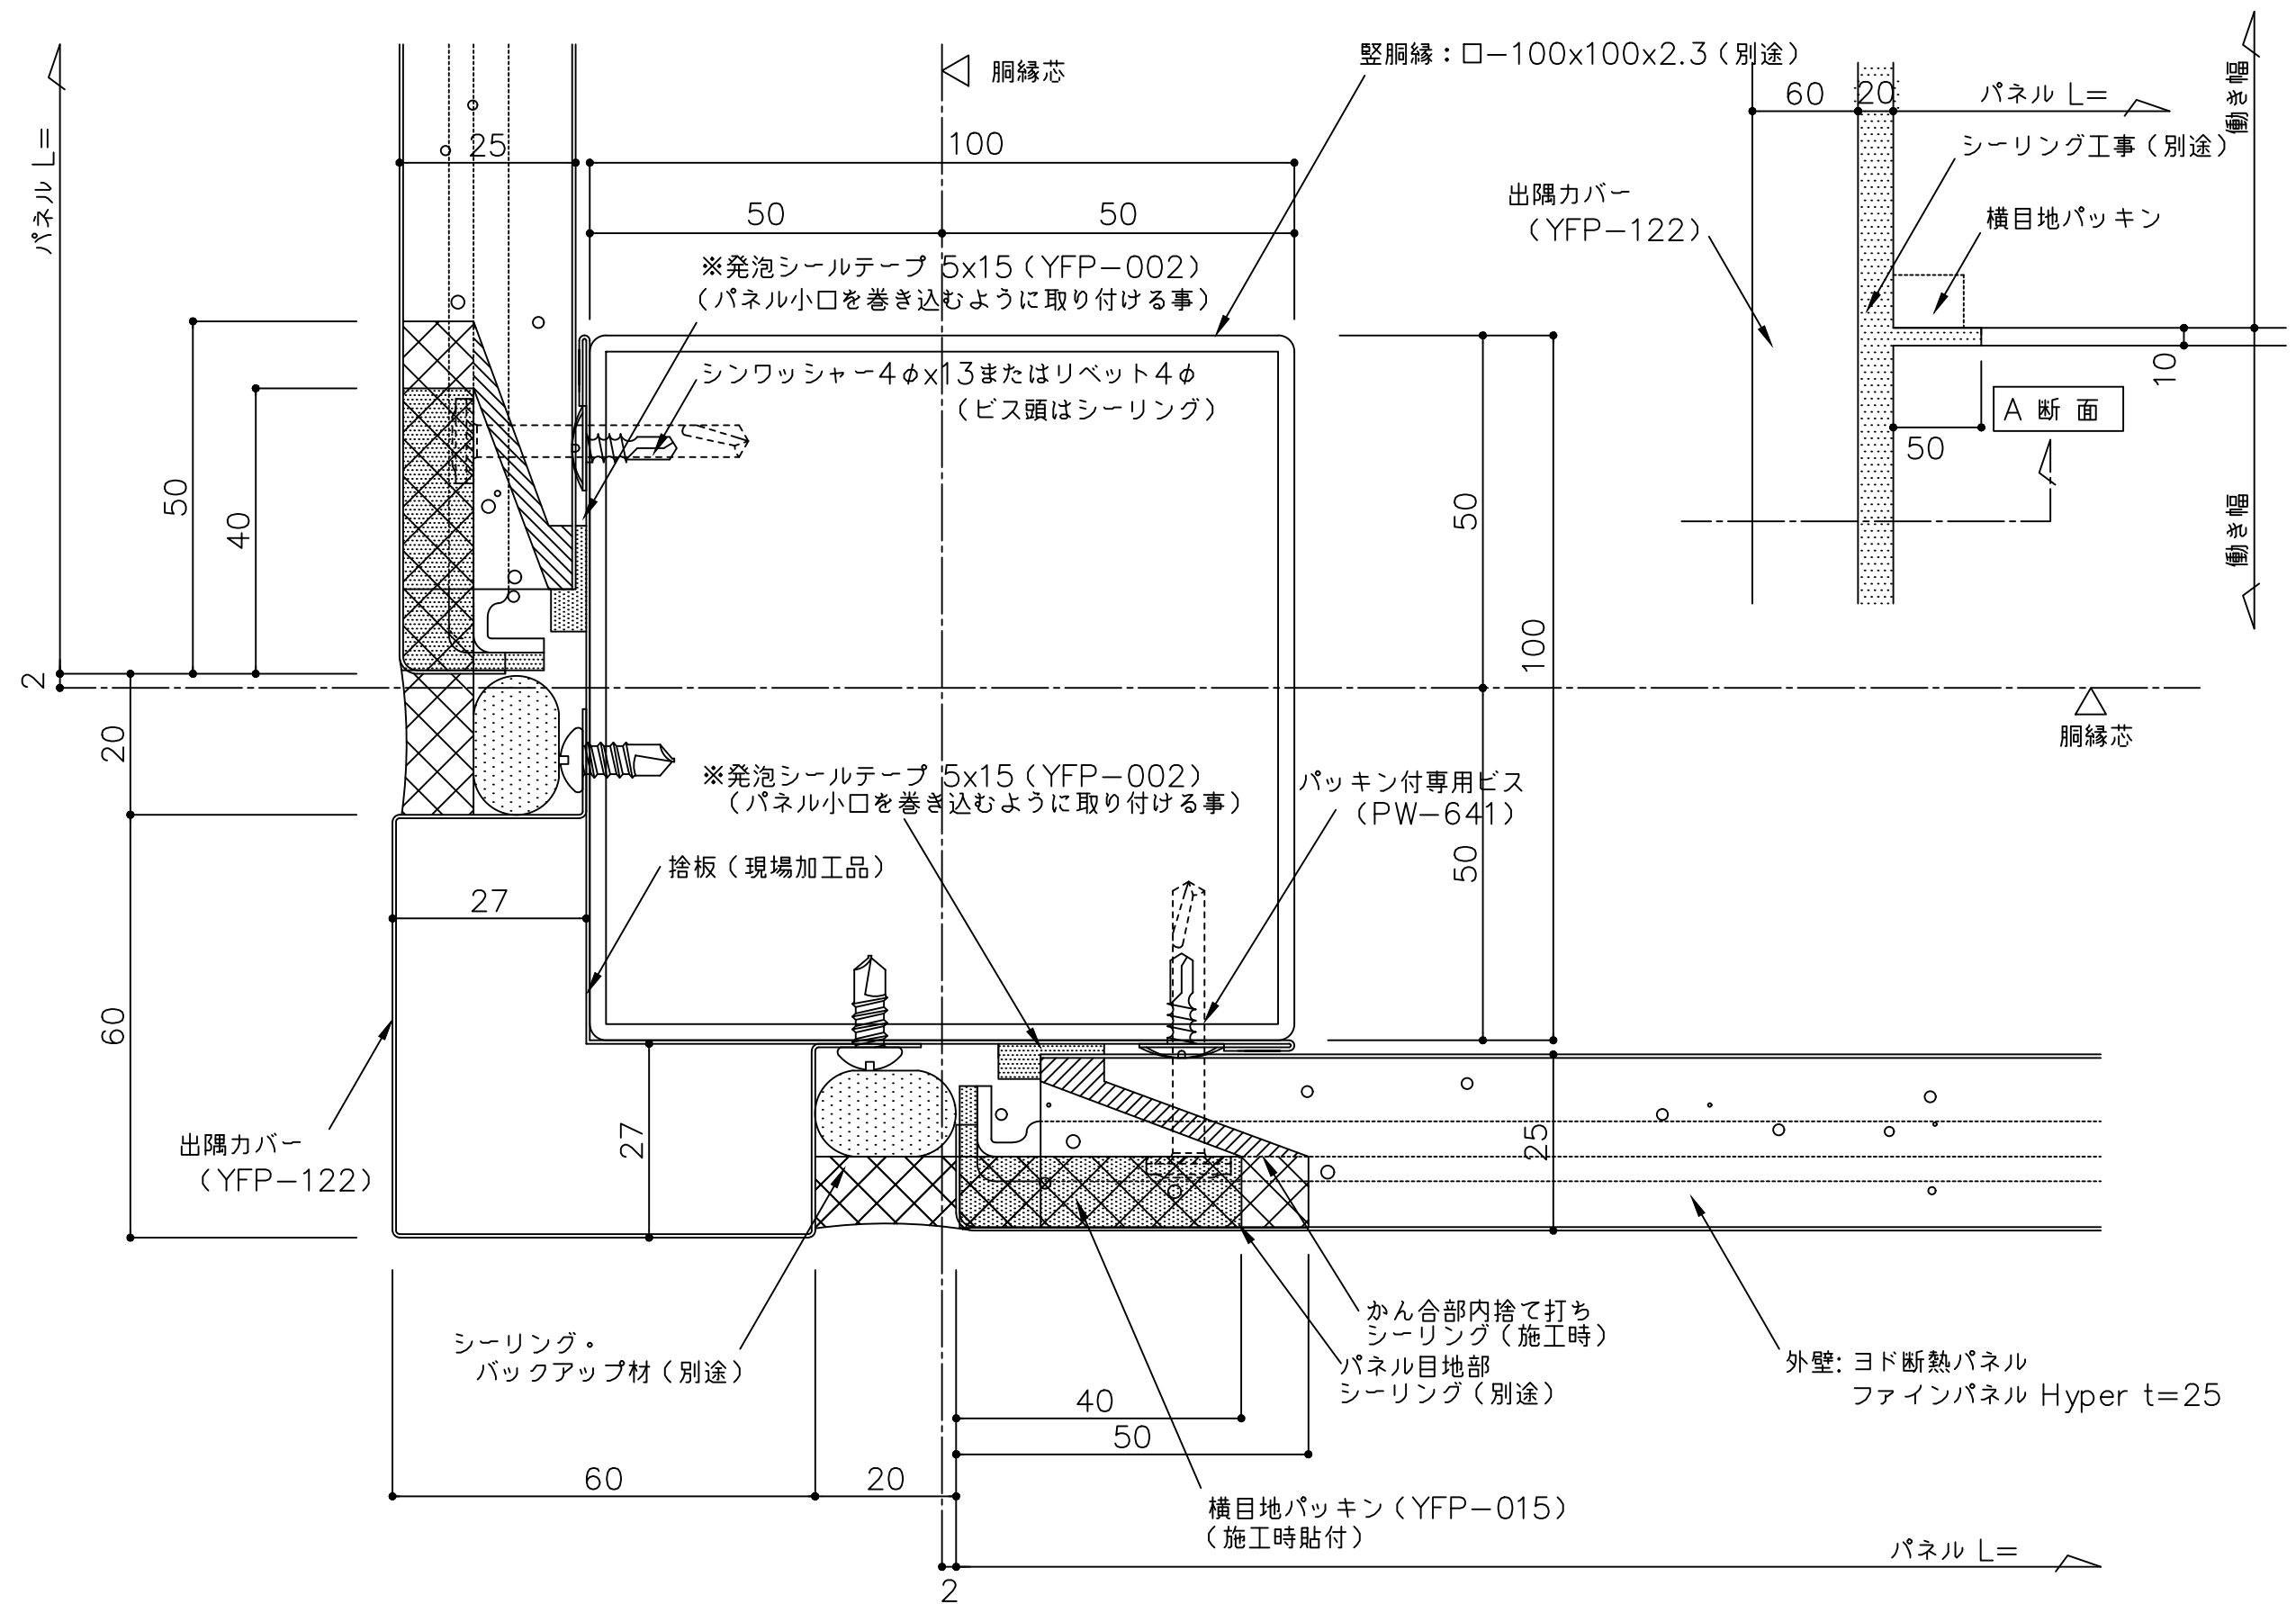

備考 △ △ △ △	名 称	製図	担当	承認	日付	図面 No.		
	ヨド断熱パネル ファインパネル Hyper t25				2025.10.1			
	図面名				縮 尺			YFP25Y082
	出隅部詳細図 (横張 シーリング目地仕上げ仕様)				1:1			