


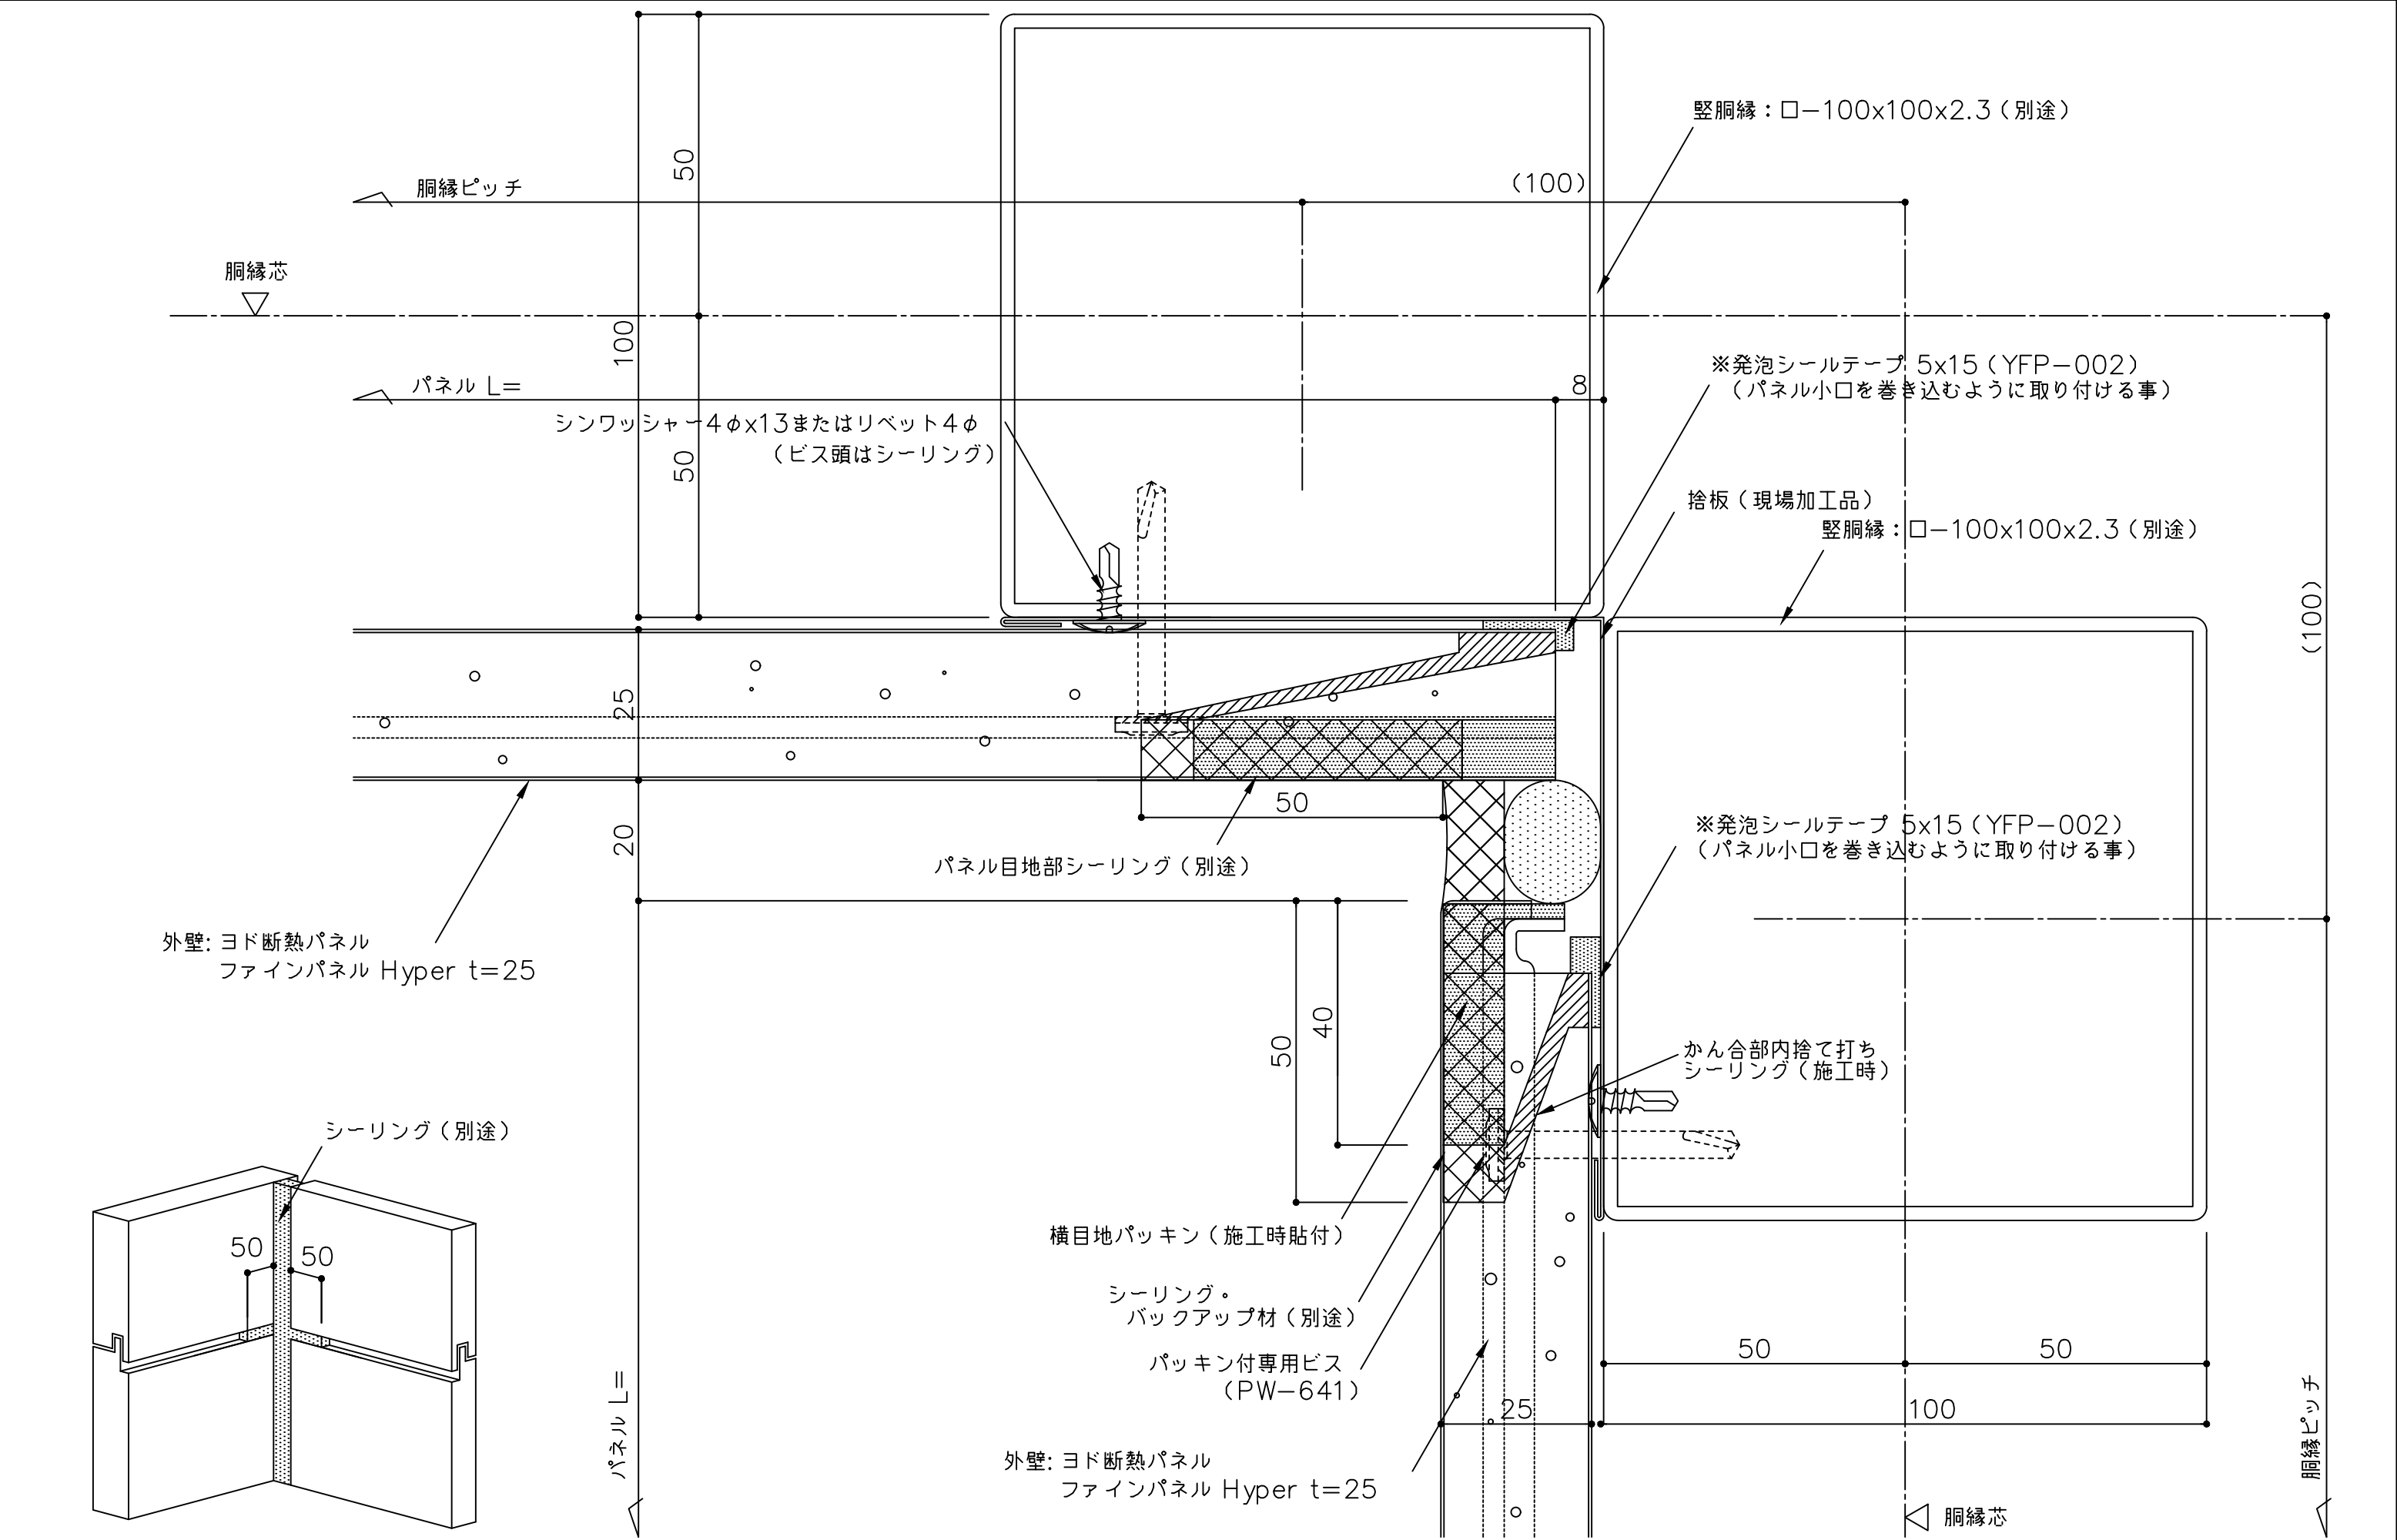

備考	△（ ）寸法は設計による			名 称	製図	担当	承認	日付	図面 No.	
								2025.10.1		
				図面名				縮 尺	YFP25Y092	
								1:1		
ヨド断熱パネル ファインパネル Hyper t25										
入隅部詳細図（横張 シーリング目地仕上げ仕様）										