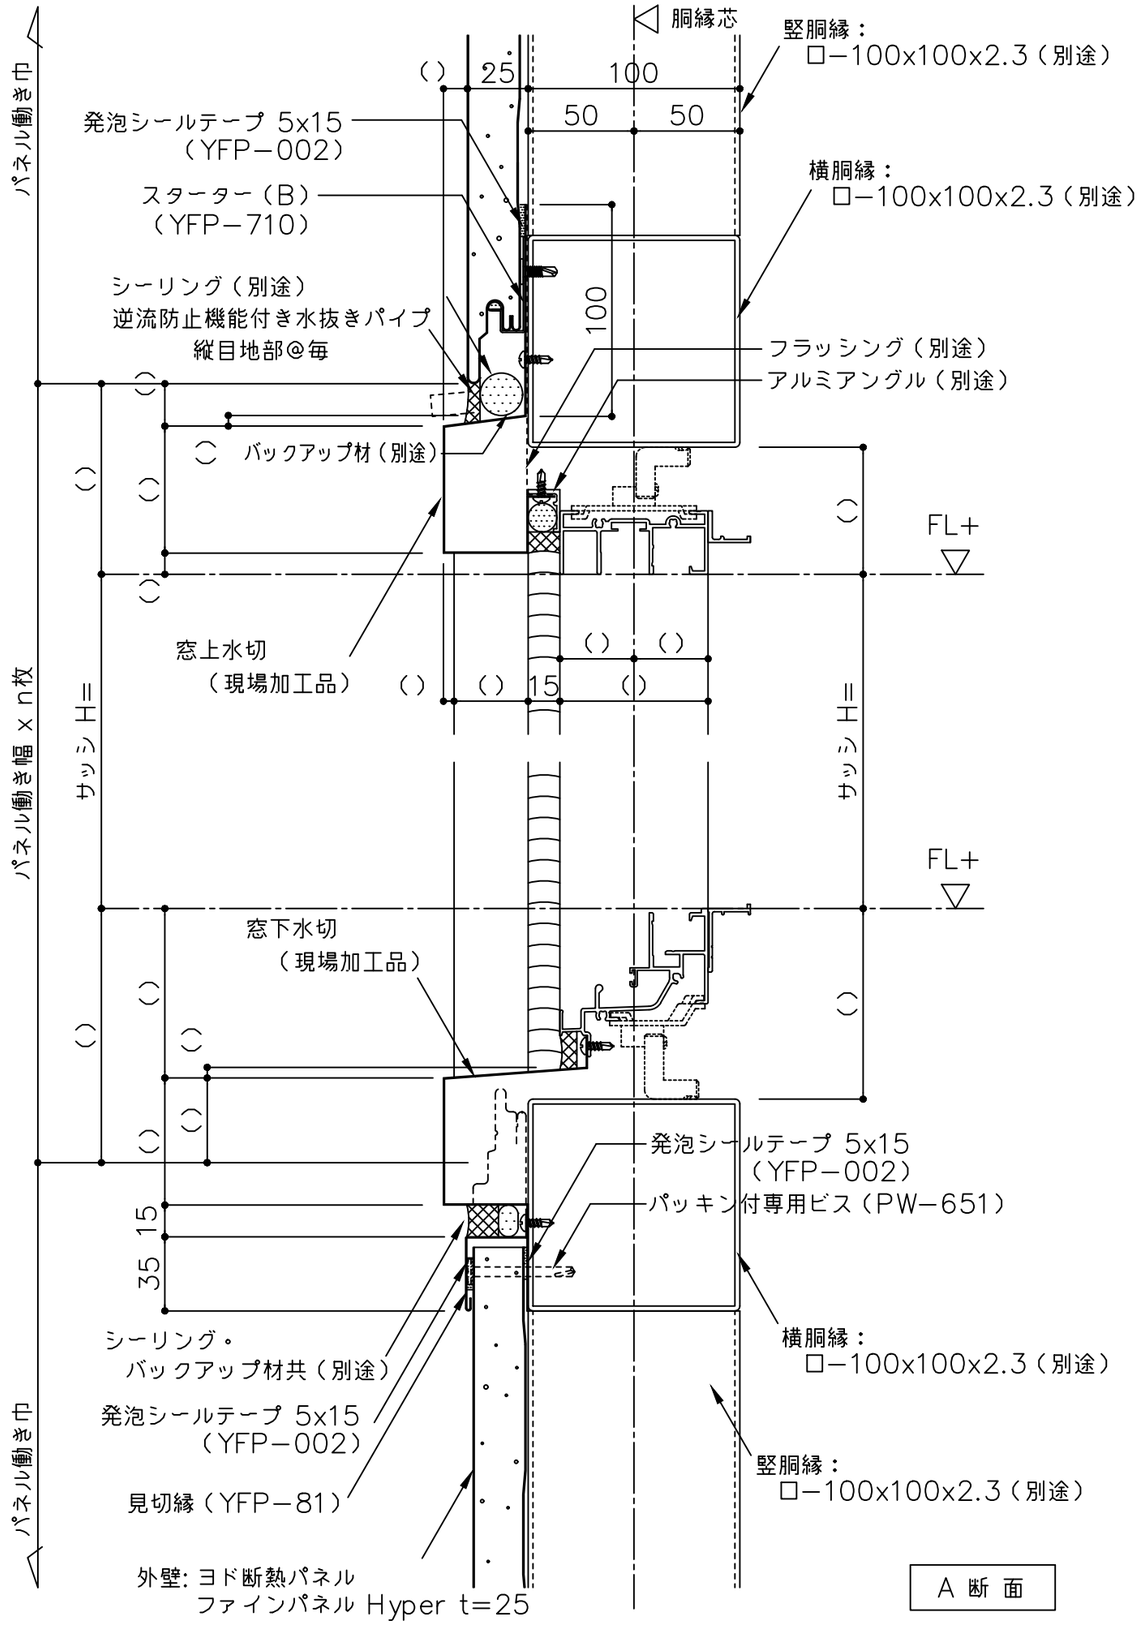


A 断 面

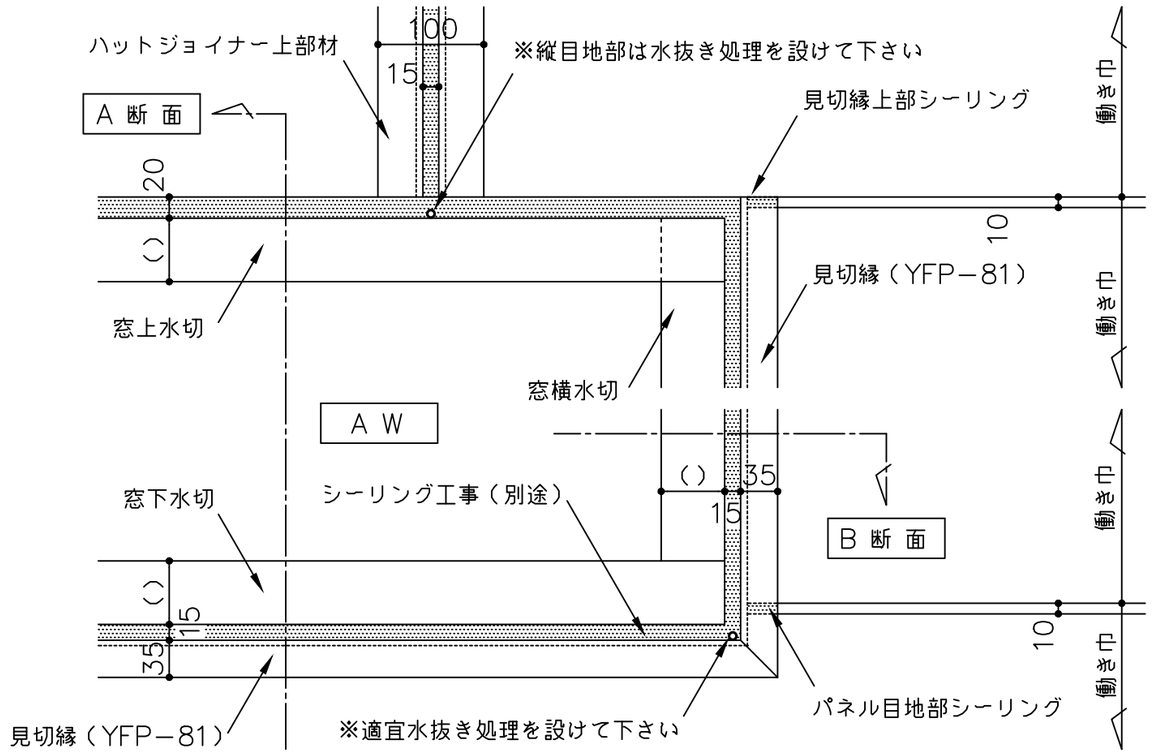


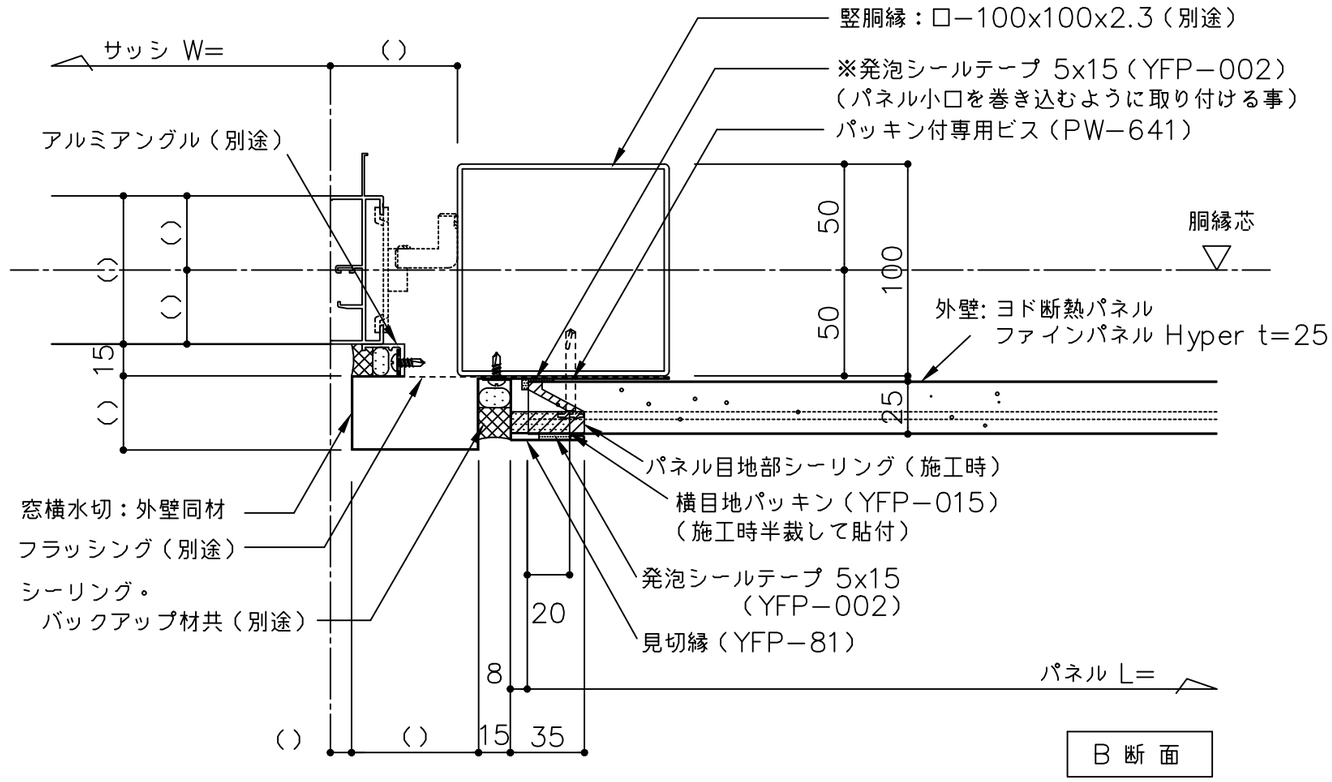


B 断 面

※窓横水切へ取付る発泡シールテープはパネル小口を巻き込むように取り付ける事

| | | | | | | | |
|---|---|---|---|---|---|---|---|
| 備考 △1（ ）寸法は設計による<br>△2<br>△3<br>△4 | 名称 ヨド断熱パネル ファインパネル Hyper t25<br>図面名 サッシ部詳細図 （横張 見切縁仕上げ） | 製図 | 担当 | 承認 | 日付 2025.10.1<br>縮尺 1：3 | 図面 No. YFP25Y101 | YODOKO |