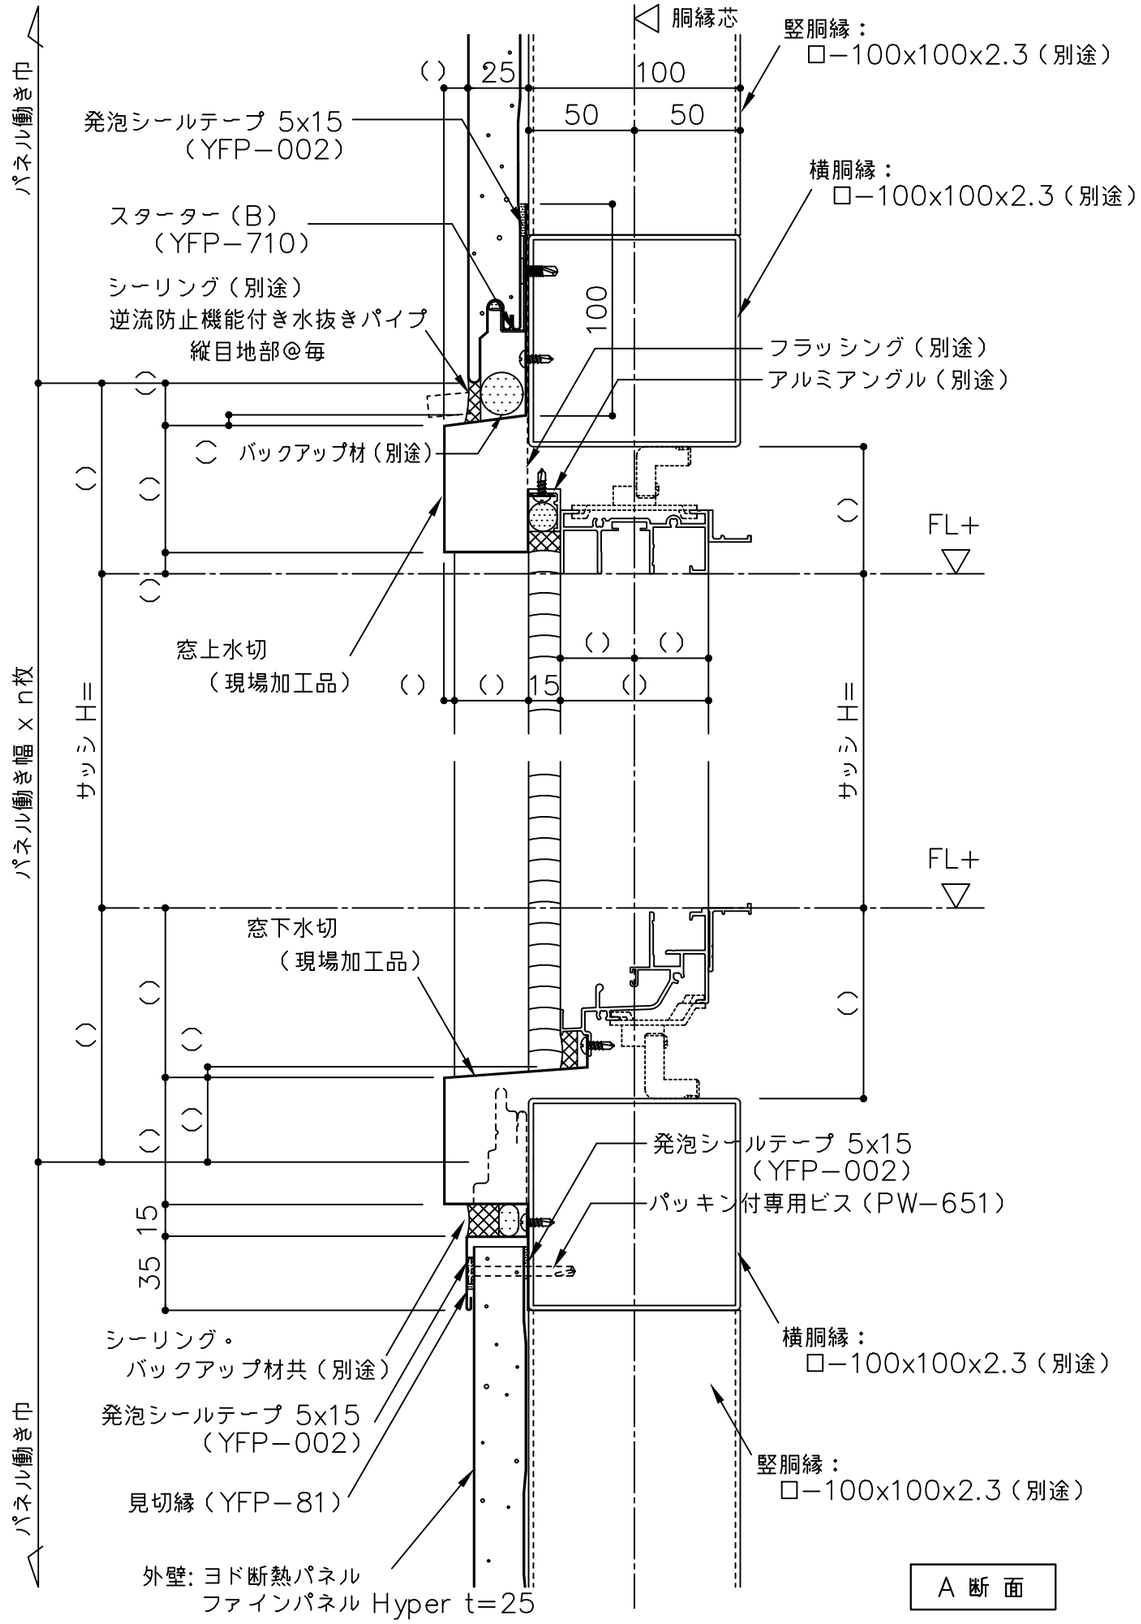

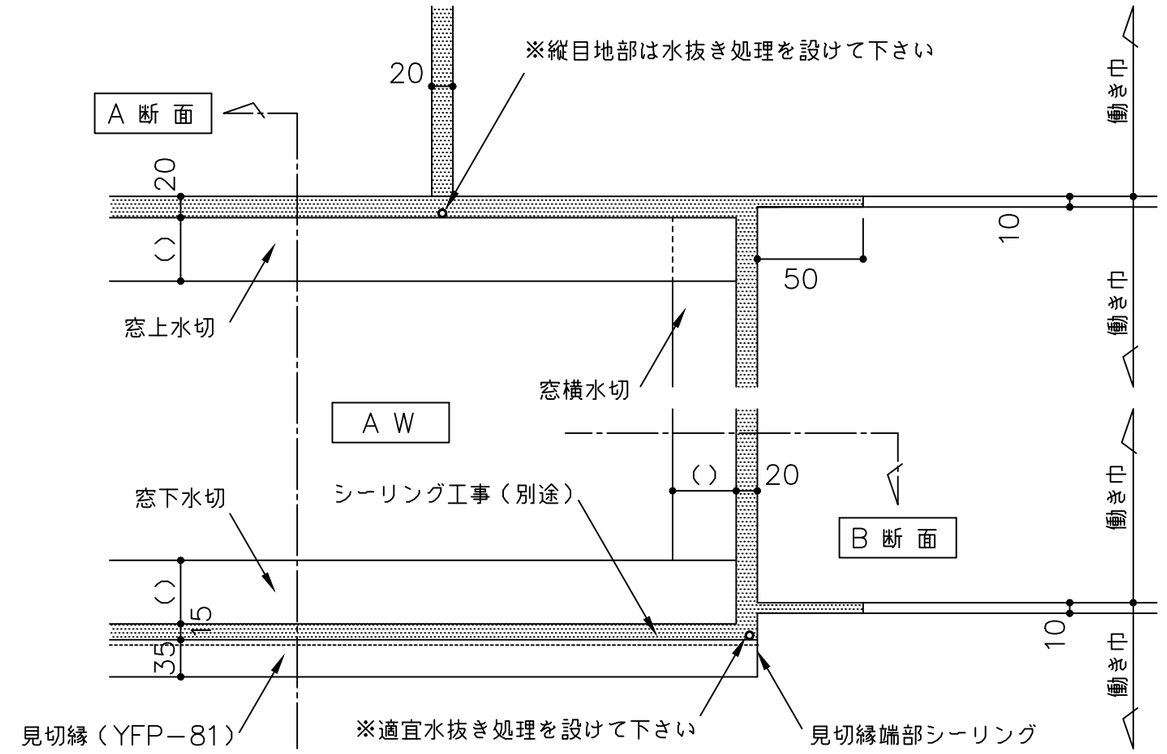

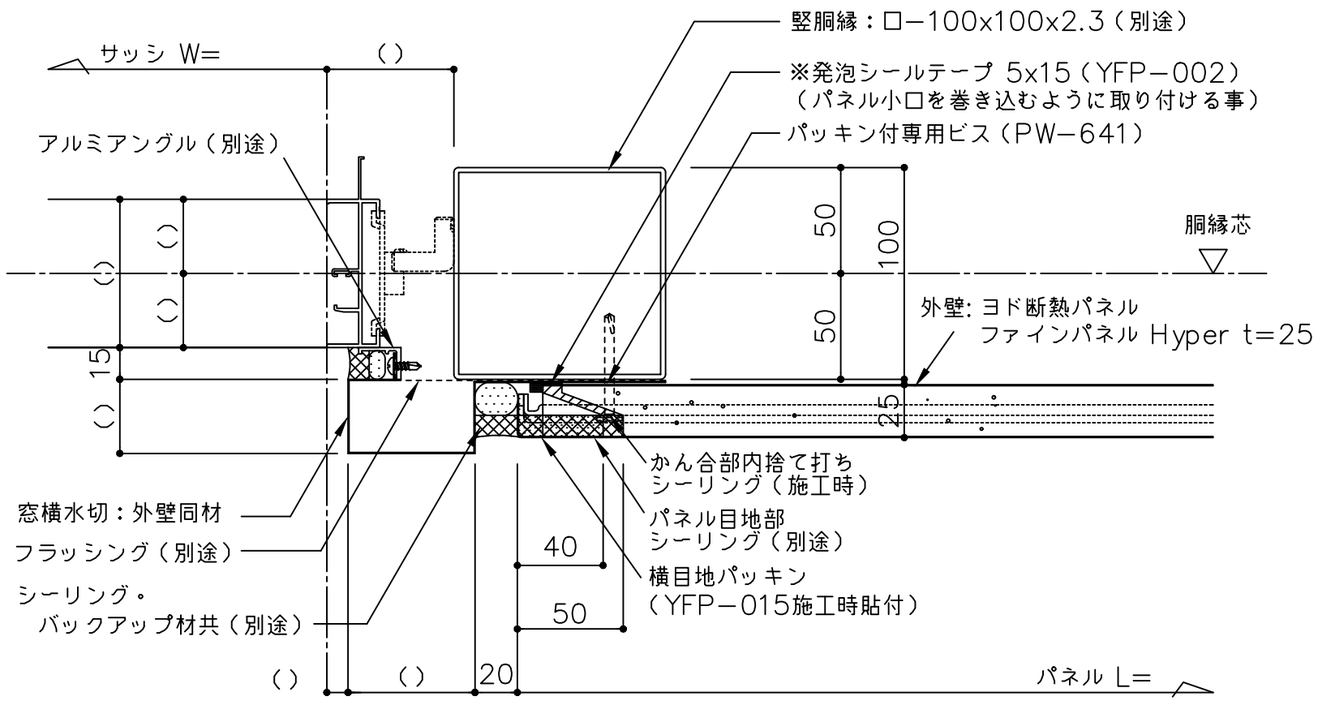

※窓横水切へ取付る発泡シールテープはパネル小口を巻き込むように取り付ける事

備考 △1（ ）寸法は設計による △2 △3 △4	名称 ヨド断熱パネル ファインパネル Hyper t25 図面名 サッシ部詳細図 （横張 シーリング目地仕上げ）	製図	担当	承認	日付 2025.10.1 縮尺 1：3	図面 No. YFP25Y102	YODOKO