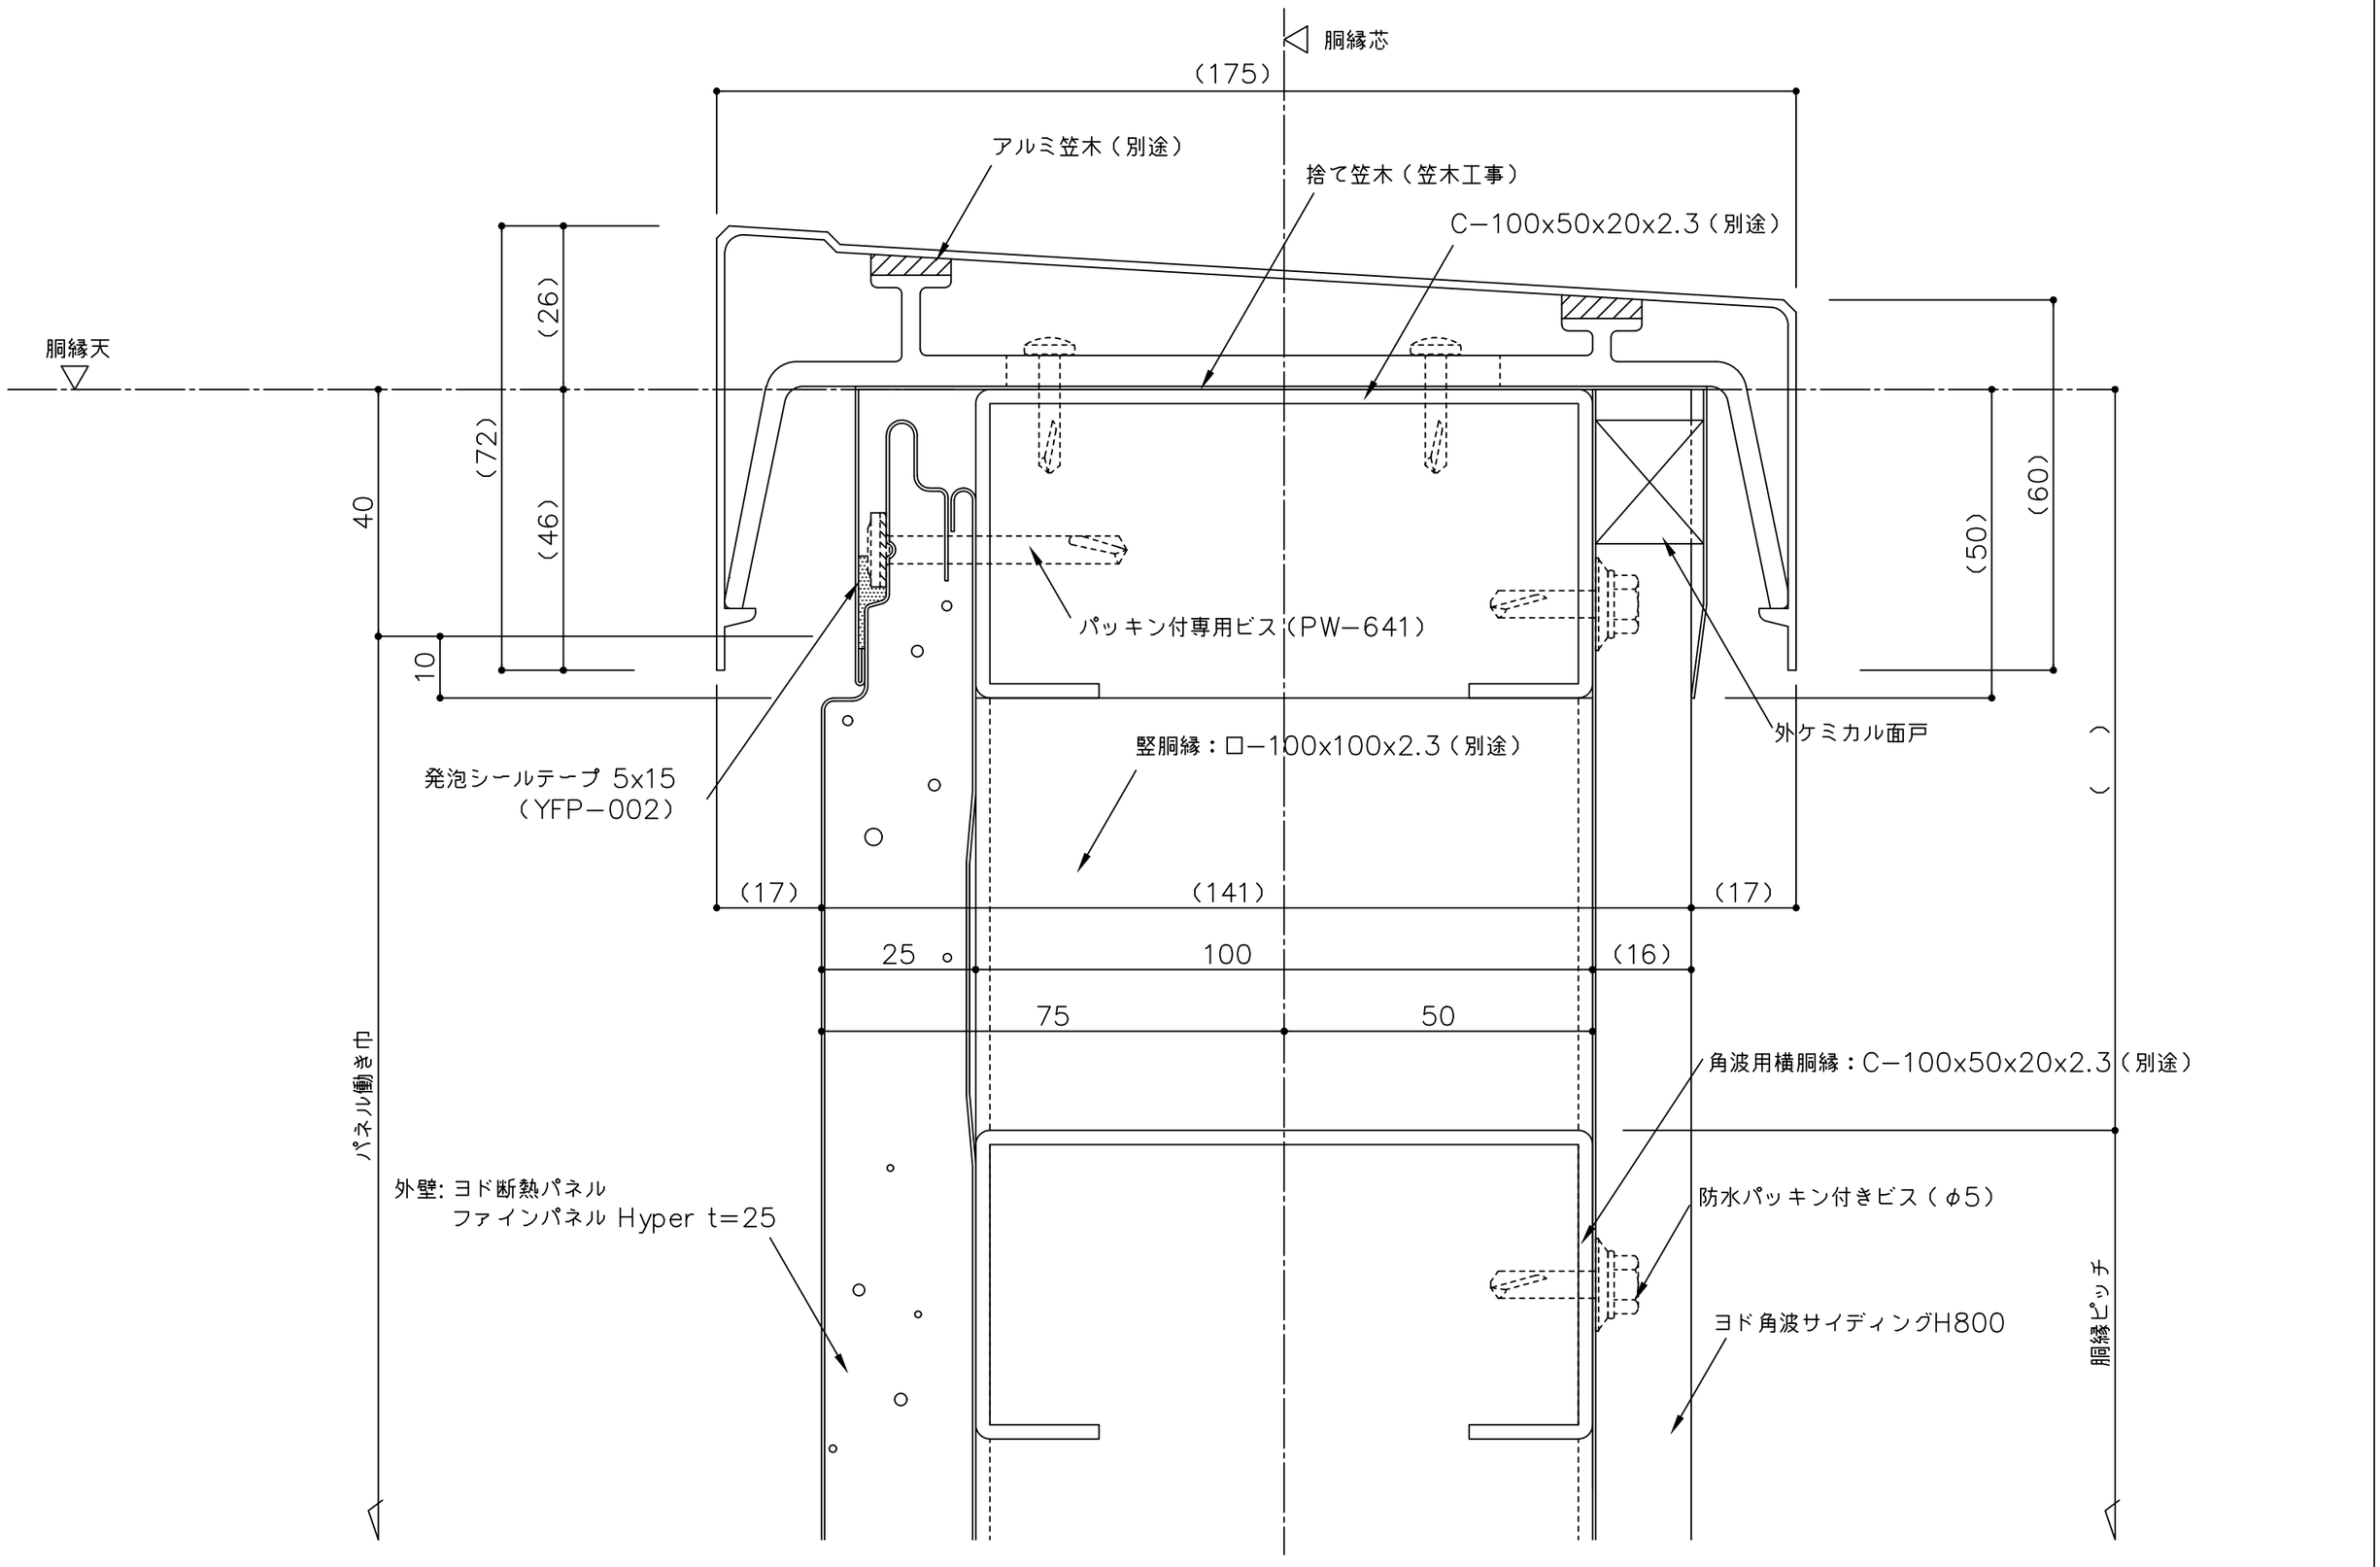

備考 ⚠1 （ ）寸法は設計による ⚠2 ⚠3 ⚠4	名称 ヨド断熱パネル ファインパネル Hyper t25 図面名 笠木部詳細図 （横張 アルミ笠木 割付あり）	製図	担当	承認	日付 2025.10.1 縮尺 1：1	図面 No. YFP25Y121	YODOKO