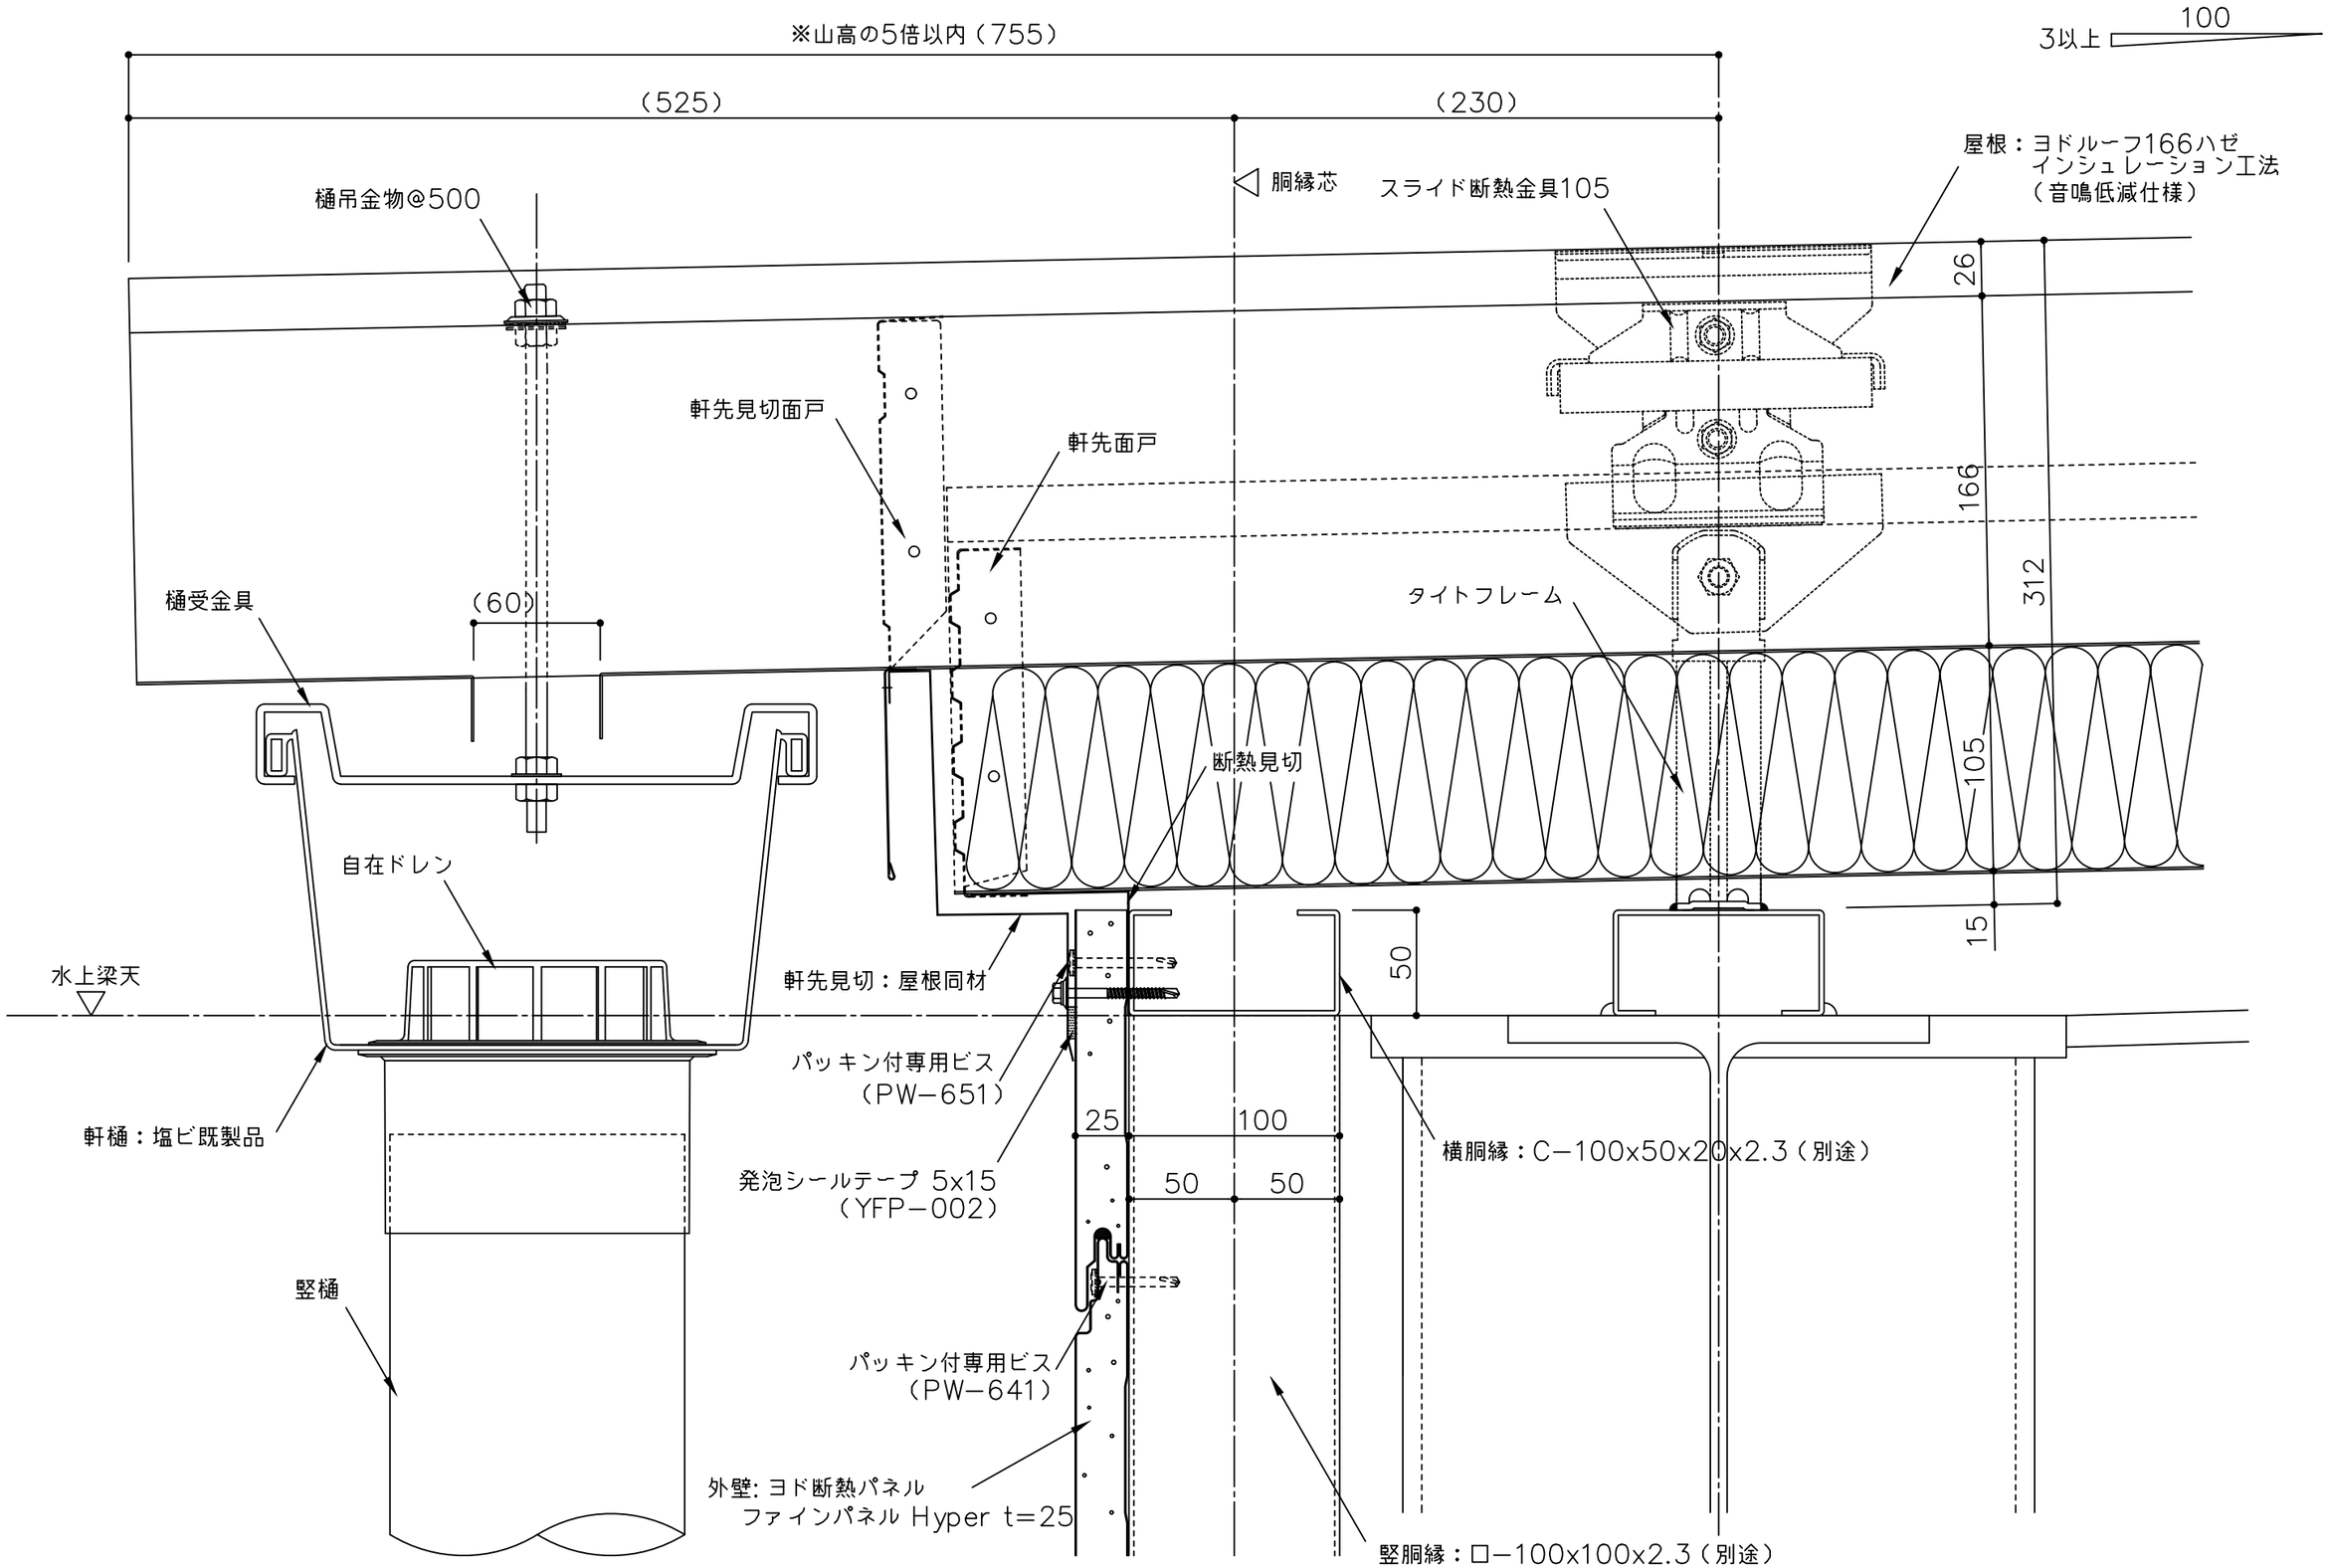


備考 ⚠1（ ）寸法は設計による ⚠2 ⚠3 ⚠4	名称 ヨド断熱パネル ファインパネル Hyper t25 図面名 屋根取合詳細図（横張 軒先部）	製図	担当	承認	日付 2025.10.1 縮尺 1：3	図面 No. YFP25Y151	YODOKO