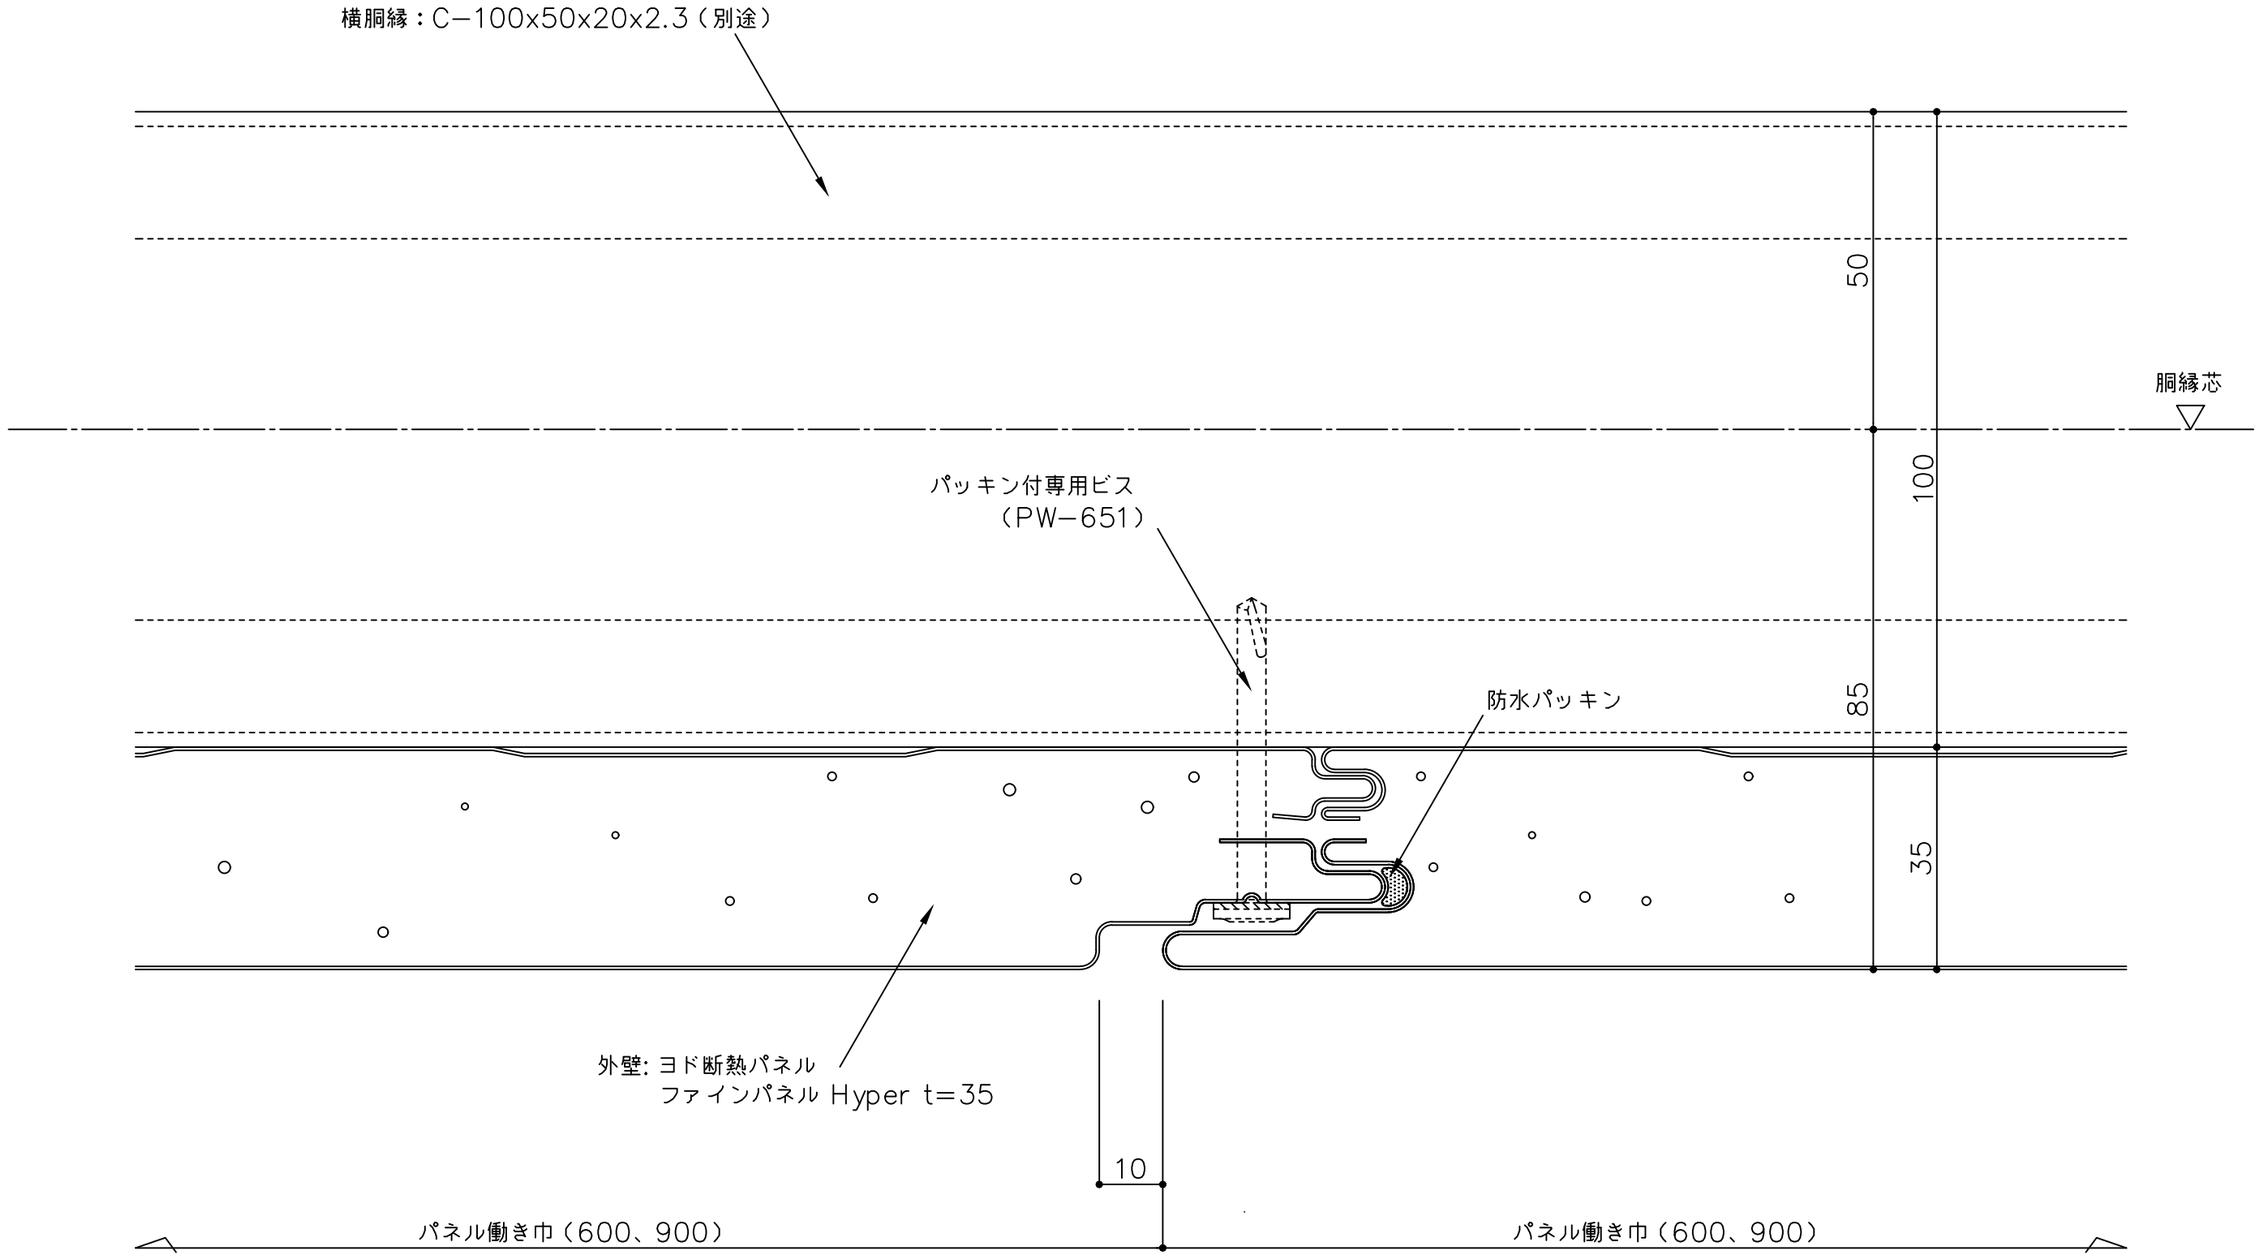


備考	名称	製図	担当	承認	日付	図面 No.	YODOKO
①	ヨド断熱パネル ファインパネル Hyper t35				2025.10.1	YFP35T001	
②	図面名				縮尺		
③	かん合部詳細図 （縦張）				1：1		
④							