


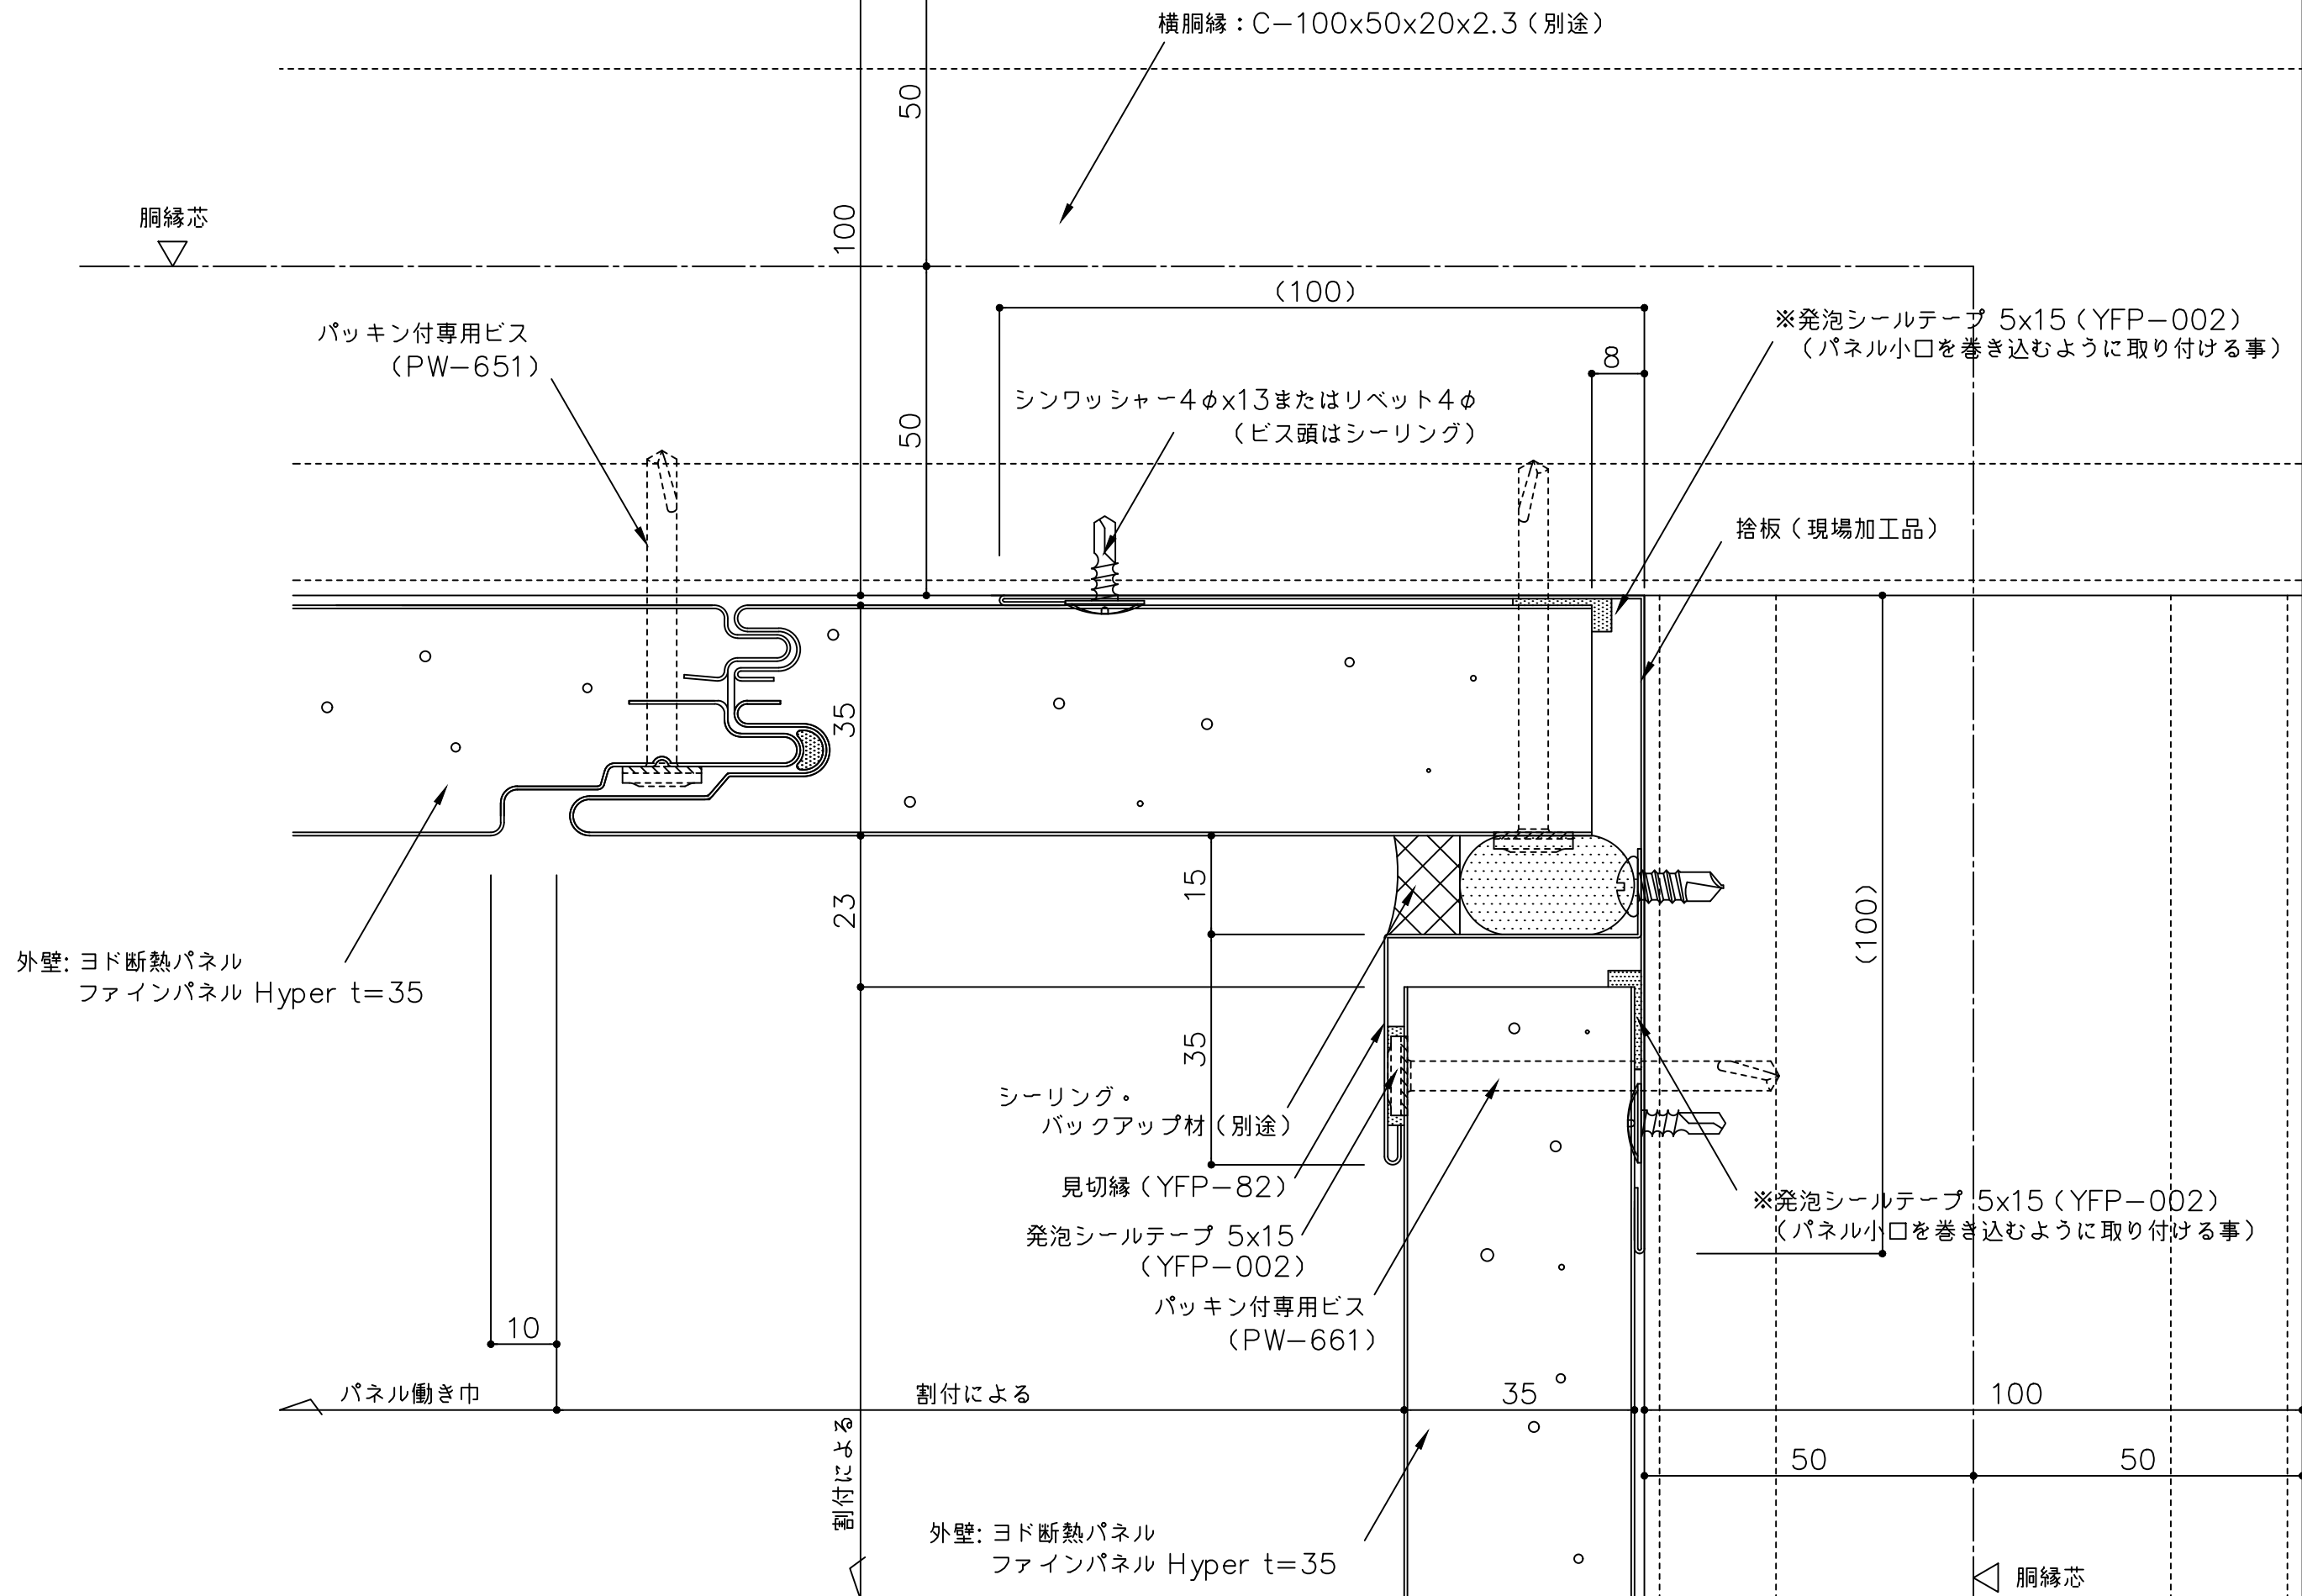

備考 △（ ）寸法は設計による	名 称	ヨド断熱パネル ファインパネル Hyper t35	製図	担当	承認	日付	図面 No.		
	図面名					2025.10.1	YFP35T091		
						入隅部詳細図（縦張）			縮 尺
									1 : 1